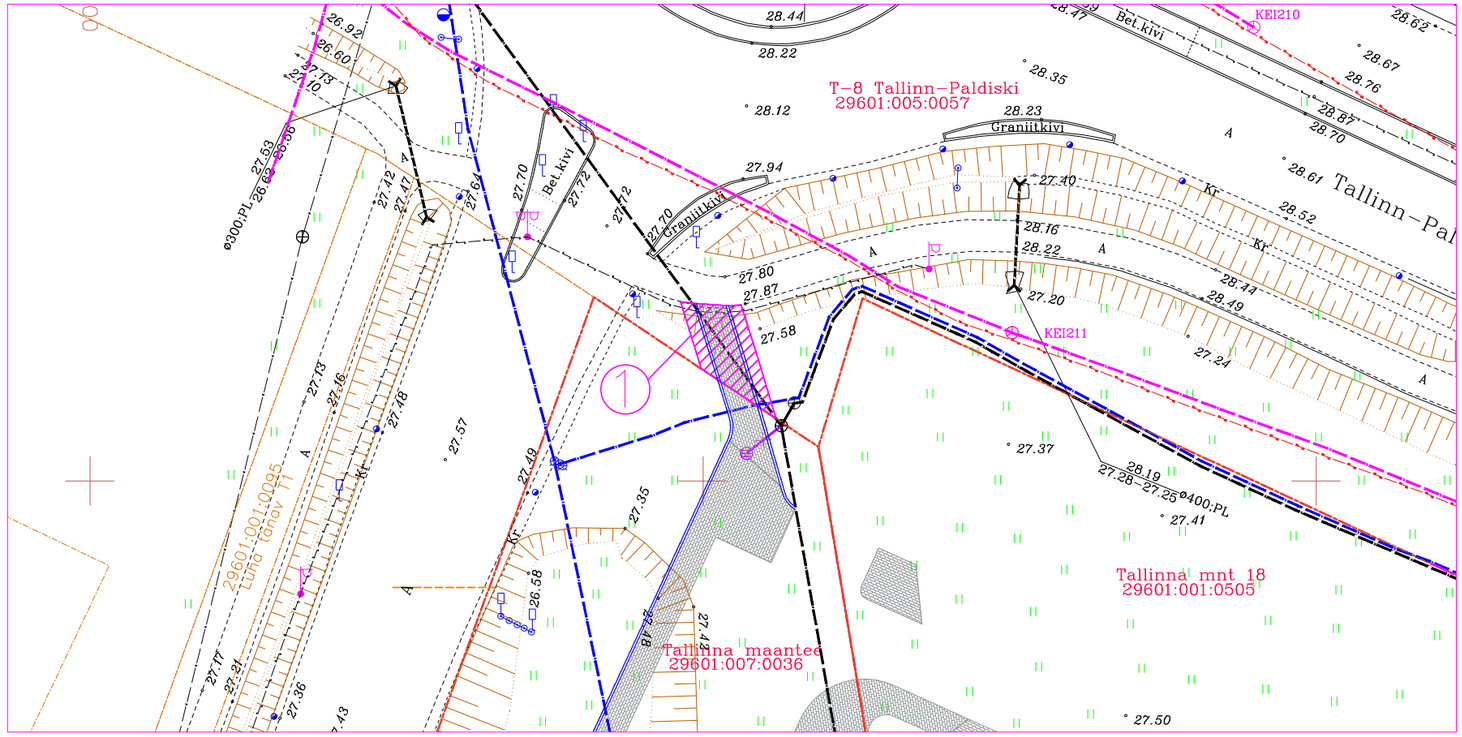

IKÕ ala Pos nr (plaanil)	Katastriüksuse tunnus, nimi ja sihtotstarve	Kinnistu number	Asukoht riigitee (nr ja nimi) suhtes (lõigu algus ja lõpp km)	Ala pindala, m2	Ehitis/tehnovõrk
1	29601:005:0057 T-8 Tallinn-Paldiski Transpordimaa 100%	10183050	8 Tallinn-Paldiski 25.36-25,37	36 m2	Jalgratta- ja jalgtee

Leppemärgid

Kinnistupiir

Tallinna mnt 18
29601:001:0505
Katastritunnus

1
Positsiooni number

IKÕ seadmise ala jalgratta- ja jalgtee rajamiseks

Proj. betoonkivisillutisega jalgratta- ja jalgtee

LOOTUSPROJEKT
MAASTIKUARHITEKTUUR I ARHITEKTUUR

OÜ Lootusprojekt
reg. 10844791
MK TL VS 136/2008-P
E 230/2008-P

Olevimägi 10-1
Tallinn, 10 123
GSM 50 866 53
kersti@lootusprojekt.ee

projekt: KEILA VESIVESKI KESKUSE PROJEKT

projekti nr: 2215 | staadium: TP | versioon: V01

tellija: KINNISVARAVALDUSE AS

Joonise nr / dokumendi liigi osa tähis: MA | projektiosa tähis: 4 | liigi tähis: 02 | järjekorra tähis:

aadress: Tallinna mnt 18, Keila, Harju maakond

joonise formaat: ISO FULL BLEED A3 (420.00 X 297.00 MM) | mõõtkava: M1:500

joonis: ISIKLIKU KASUTUSÕIGUSE SEADMISE PLAAN

vastutav spetsialist: Kersti Lootus (allkirjastatud digitaalselt)
autor: Kersti Lootus, Kiur Lootus, Olly Välk, Siim Lootus

fail: vvk_tp_ma-4-01_asendiplaan.dwg

kuupäev: 24.05.2023

muudatus: 01/09/2025