


ISIKLIKU KASUTUSÕIGUSE SEADMISE PLAAN

IKÕ ala Pos nr (plaanil)	Kinnistu registriosa number	Katastriüksuse tunnus, nimi ja sihtotstarve;	Ala pindala m²
1	8369250	87403:001:1380; 25165 Vastseliina- Kirikumäe tee, transpordimaa	31 m²

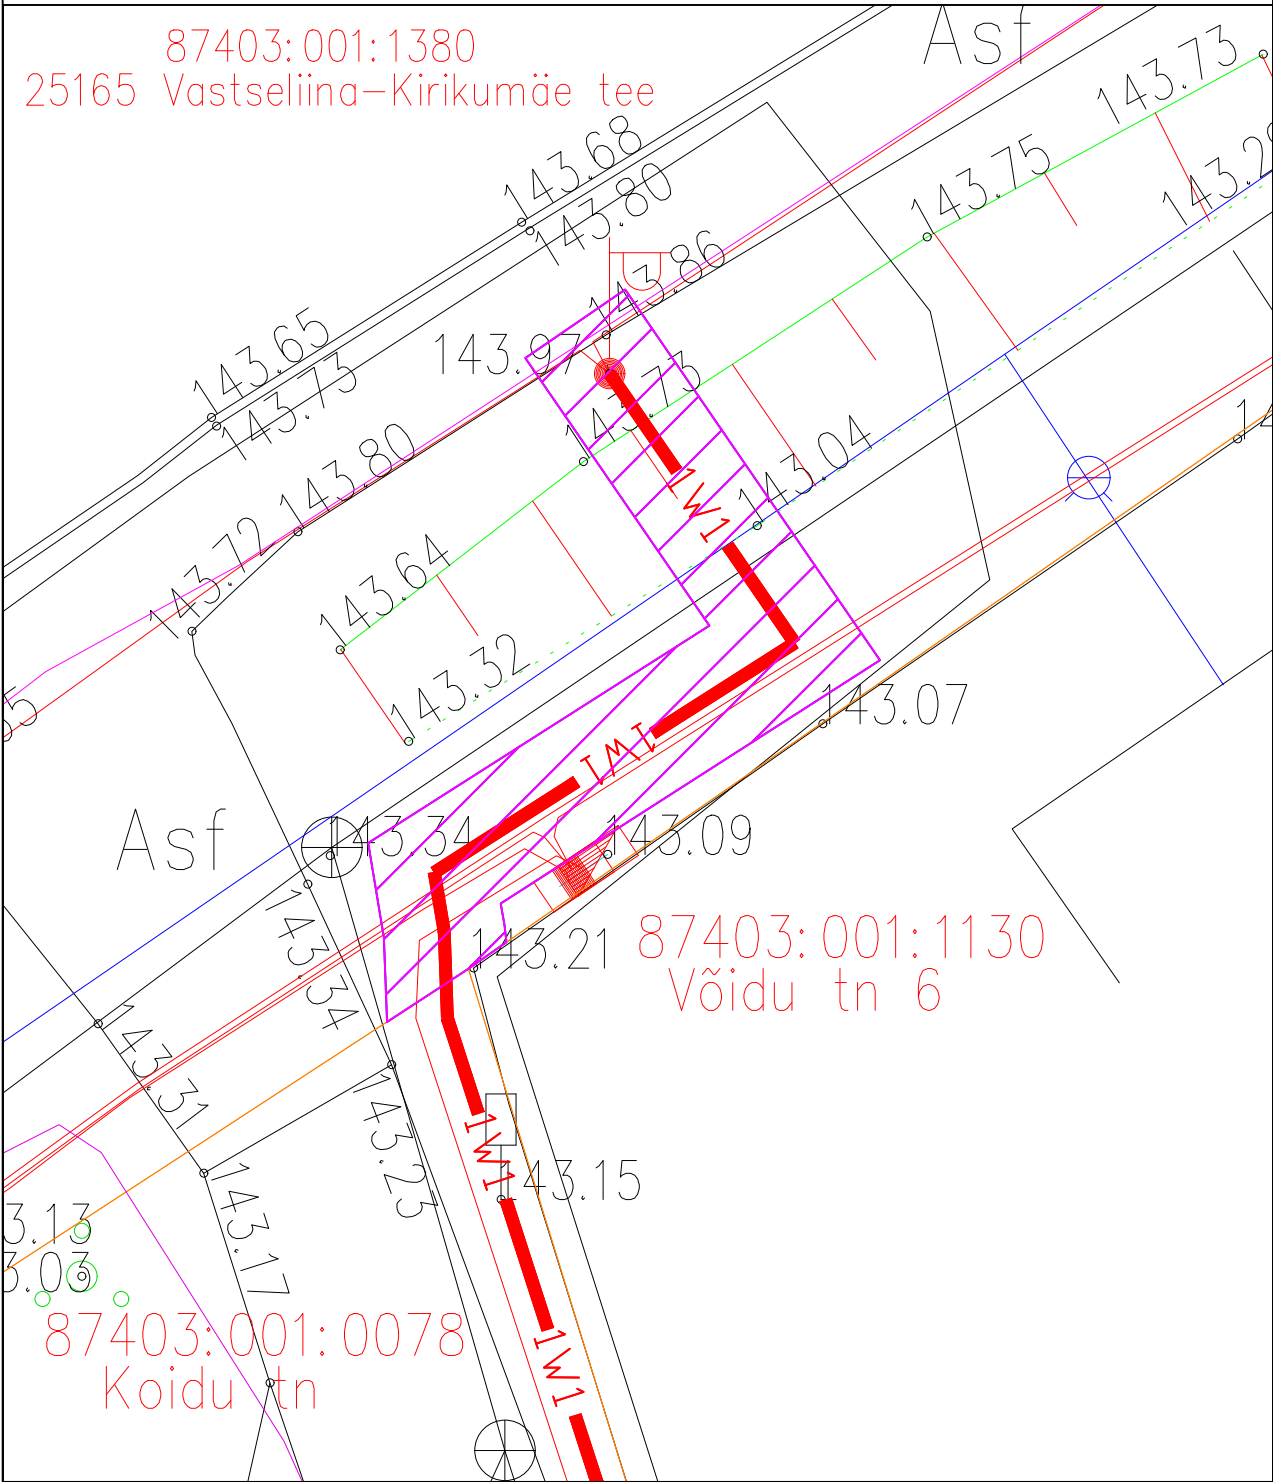

TINGMÄRGID

- Kasutusõiguse seadmise ala
- Katastriüksuse piir
- Projekteeritud MP maakaabel

Projekti nimetus / asukoht Koidu tn tänavavalgustus			Töö nr 00705-24
Koostaja Mattias Herzmann	Möötkava 1:125	Leht/formaat A4	Kuupäev 01.07.2024