


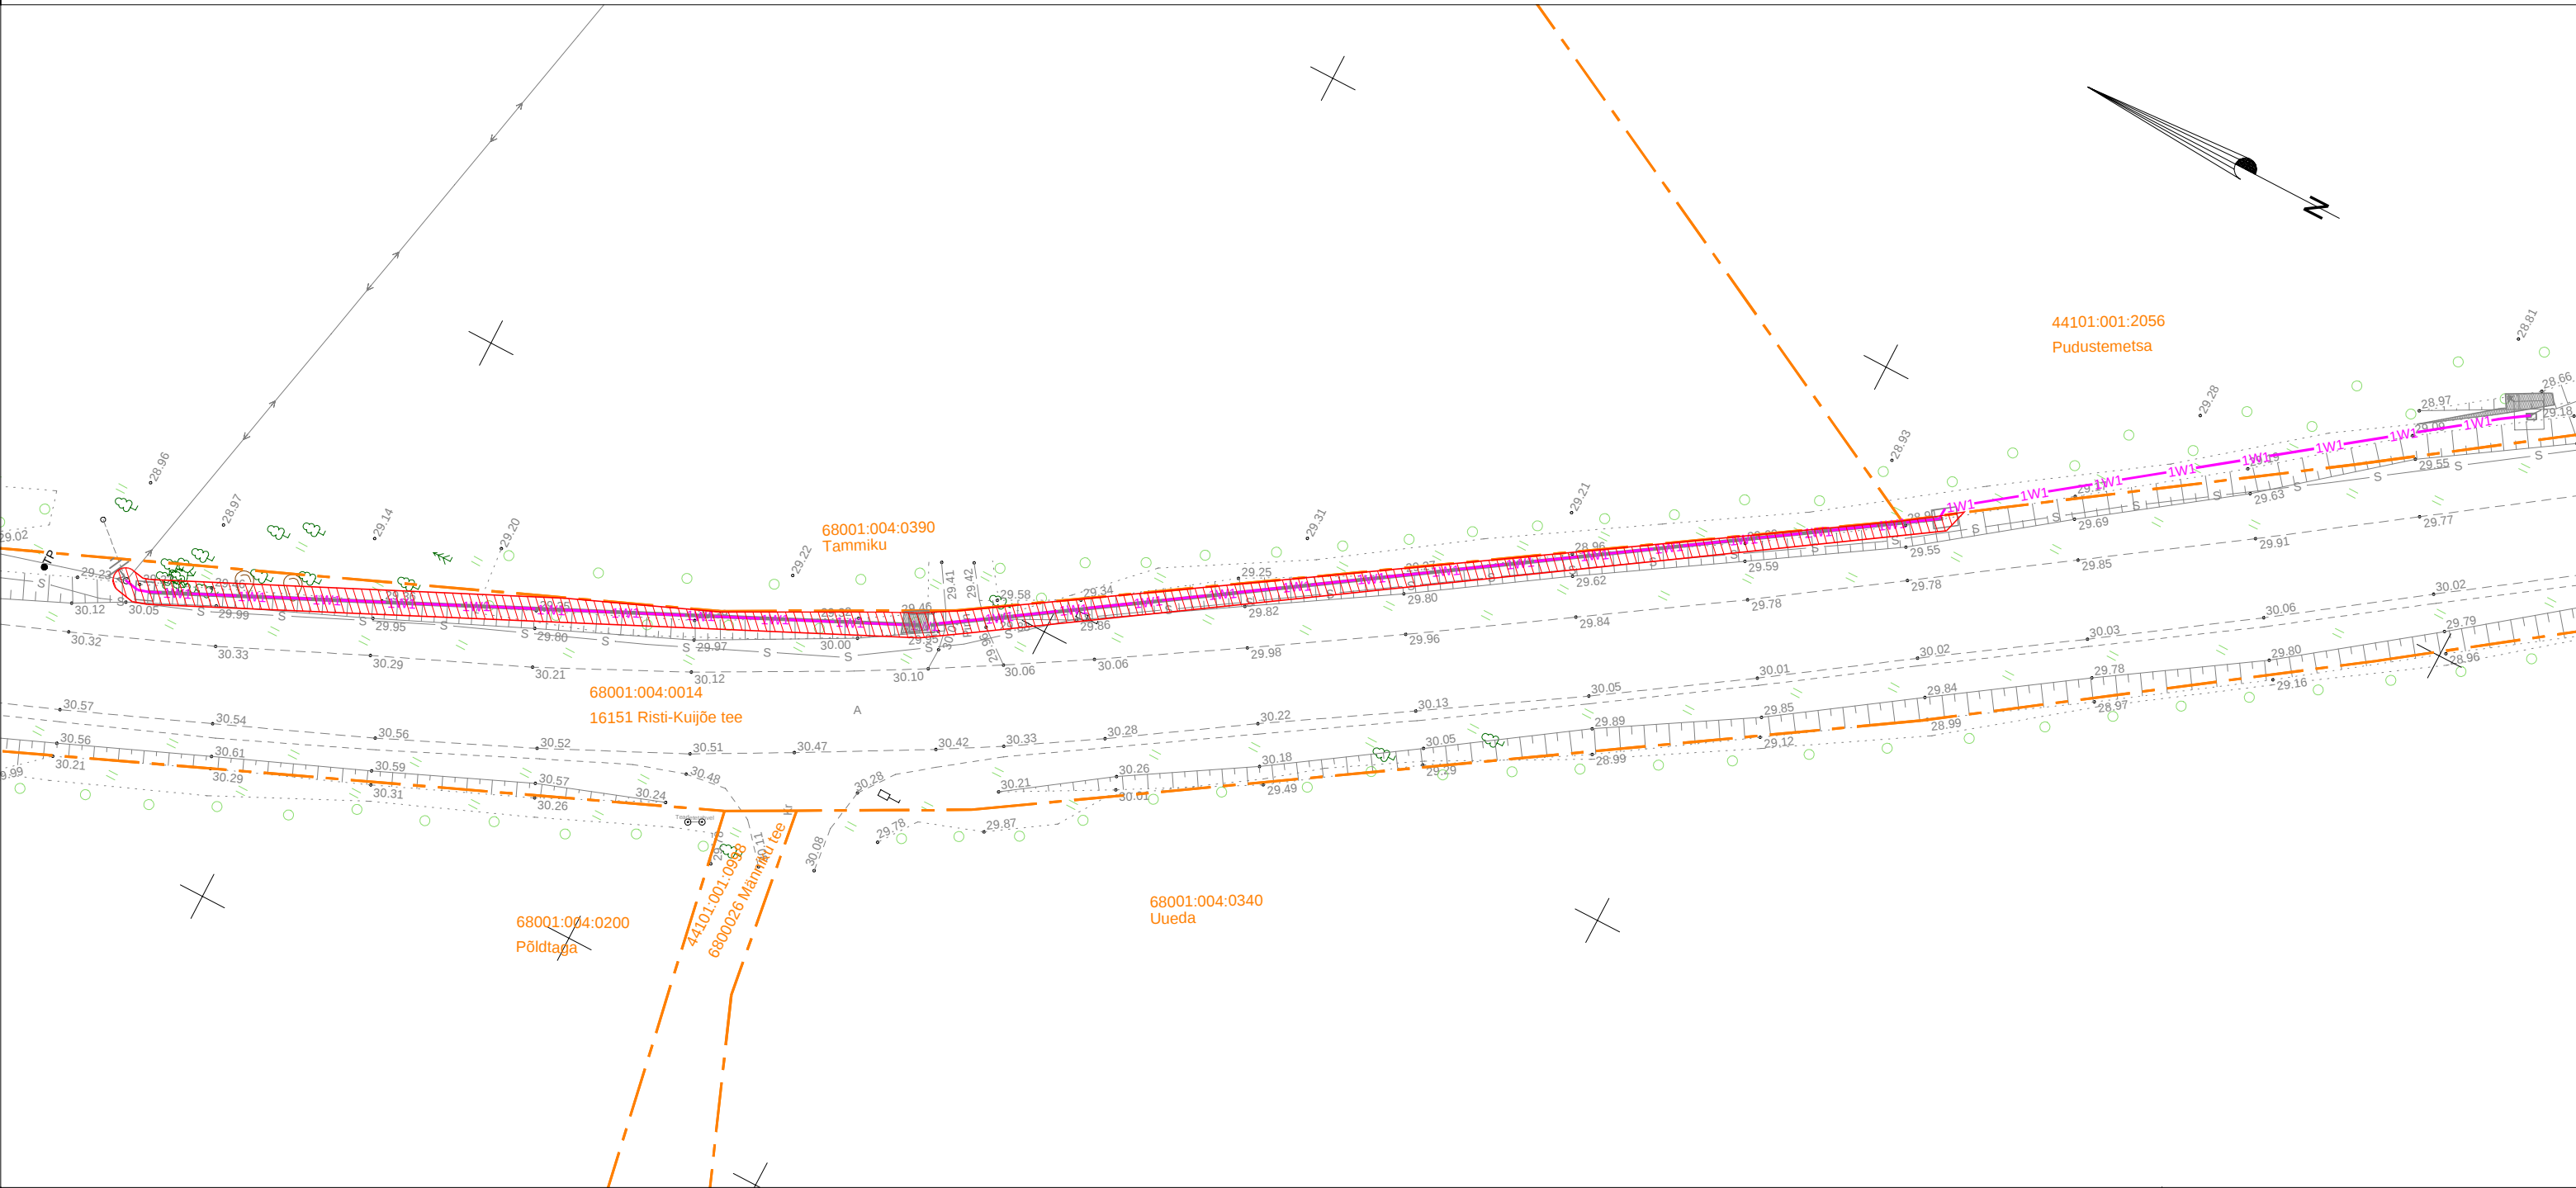

Kõrmatav ala



Kinnistu piir



Elektri maakaabelliin

IKÕ ala Pos nr	Kinnistu reg.osa number	Katastriüksuse tunnus, nimi ja sihtotstarve	Asukoht riigitee suhtes	Ala pindala, m²
Pos. 1	13699150	16151 Risti-Kuijõe tee, 68001:004:0014 Transpordimaa	km. 9,57-9,72	245

ISIKLIKU KASUTUSÕIGUSE SEADMISE PLAAN

Projekti nimetus: Pudustemetsa liitumine elektrivõrguga, Kuijõe küla			Töö nr: JT3294
Koostaja: LEONHARD WEISS OÜ, reg 12083348 Esindaja: Tristan Krillo	Mõõtkava: 1:500	Formaat: A3	Kuupäev: 05.08.26