



# Isikliku kasutusõiguse ala plaan

1:750

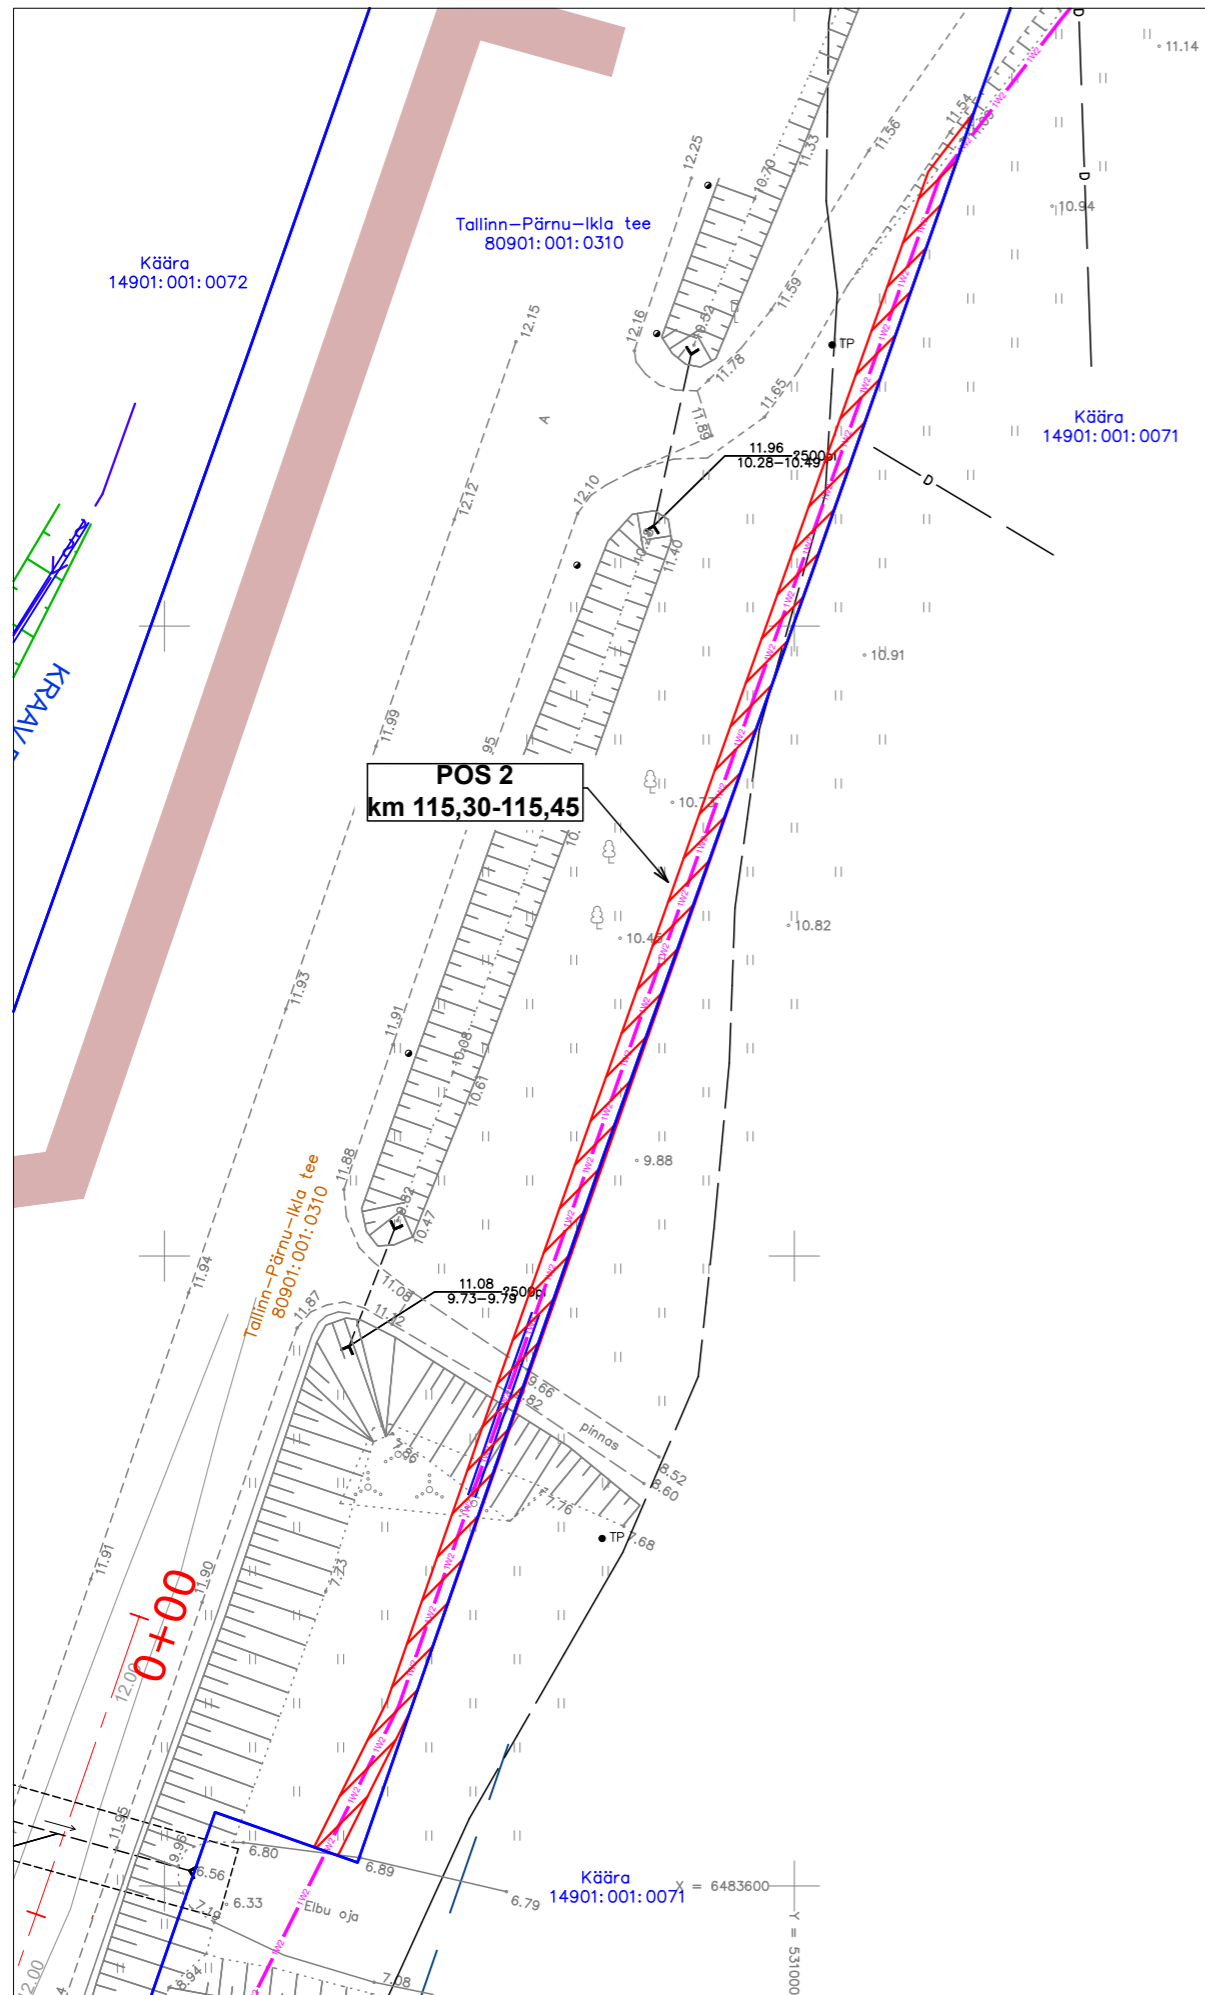

Jrk nr	IKÕala Pos nr (plaanil)	Kinnistu registriosi number	Katastriüksuse tunnus, nimi ja sihtotstarve	Asukoht riigitee (nr ja nimi) suhtes (lõigu algus ja lõpp km)	Ala pindala ruutmeetrites m <sup>2</sup>
1.	1	6709550	80901:001:0310, Tallinn-Pärnu-Ikla tee, transpordimaa 100%	Tallinn-Pärnu-Ikla tee, ristumine km 116,18	ca 49 m <sup>2</sup>
2.	2	6709550	80901:001:0310, Tallinn-Pärnu-Ikla tee, transpordimaa 100%	Tallinn-Pärnu-Ikla tee, kulgemine km 115,30-115,45	ca 291 m <sup>2</sup>

1:500

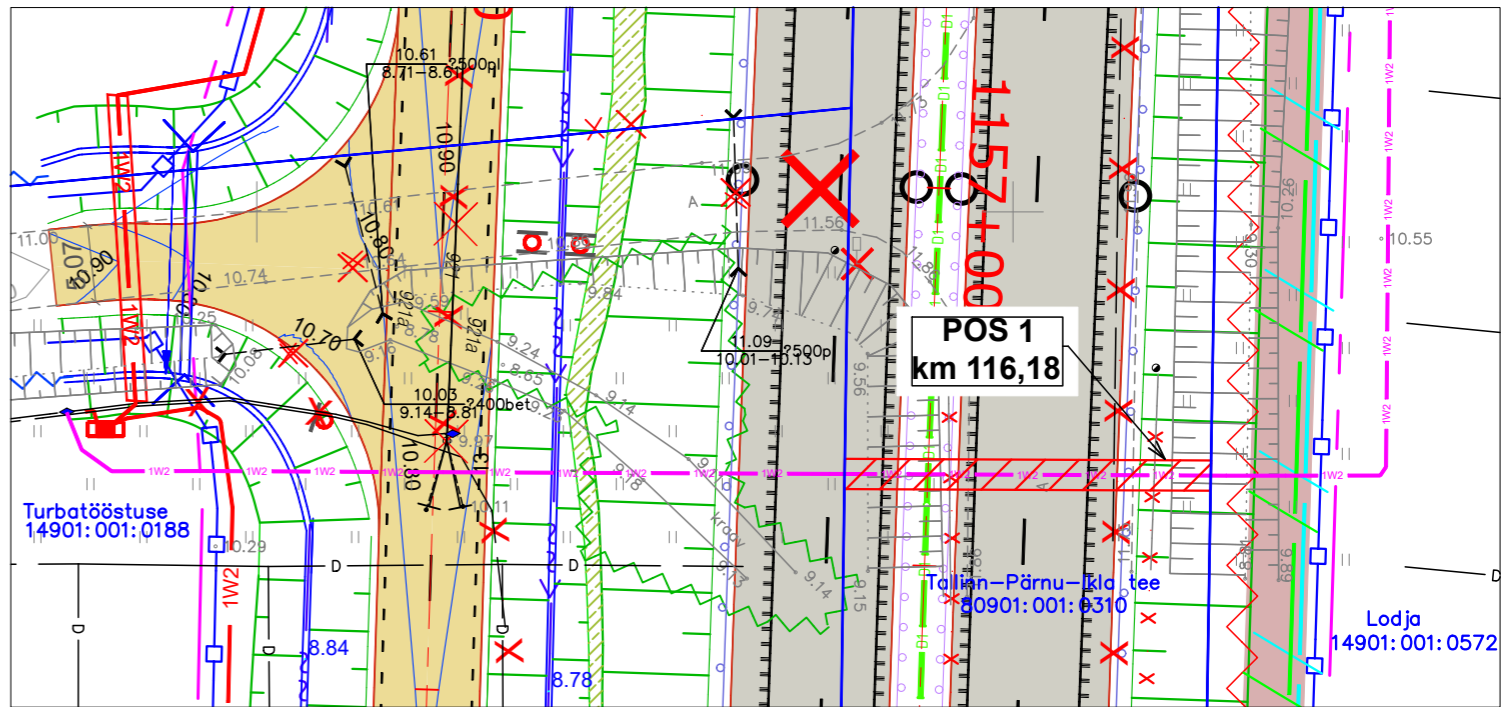

- Kasutusõiguse ala
- Katastriüksuse piir
- Projekteeritud 10 kV maakaabel

Projekt <b>Pärnu-Jaagupi 20kV elektrivõrgu projekteerimine III etapp Tori ja Põhja-Pärnumaa vald Pärnu maakond</b>				Tellija <b>Elektrilevi OÜ</b>		
Joonis				Joonise nr <b>IK1172</b>		
Projekteeris	<b>Karl M Põldsam</b>	04.2021	+372 59002453	Mõõtkava		
Kontrollis				Stadium	Tööprojekt	
Projektijuht				Keel	Leht	Lehti
E-post estonia@leonhard-weiss.com Telefon +372 601 2285 Registrikood 12083348 EL10665798-0001				EST	1	1