


Isikliku kasutusõiguse seadmise plaan
Harju maakond, Saku vald, Roobuka küla
11240 Tõdva-Hageri tee (71814:001:0198)

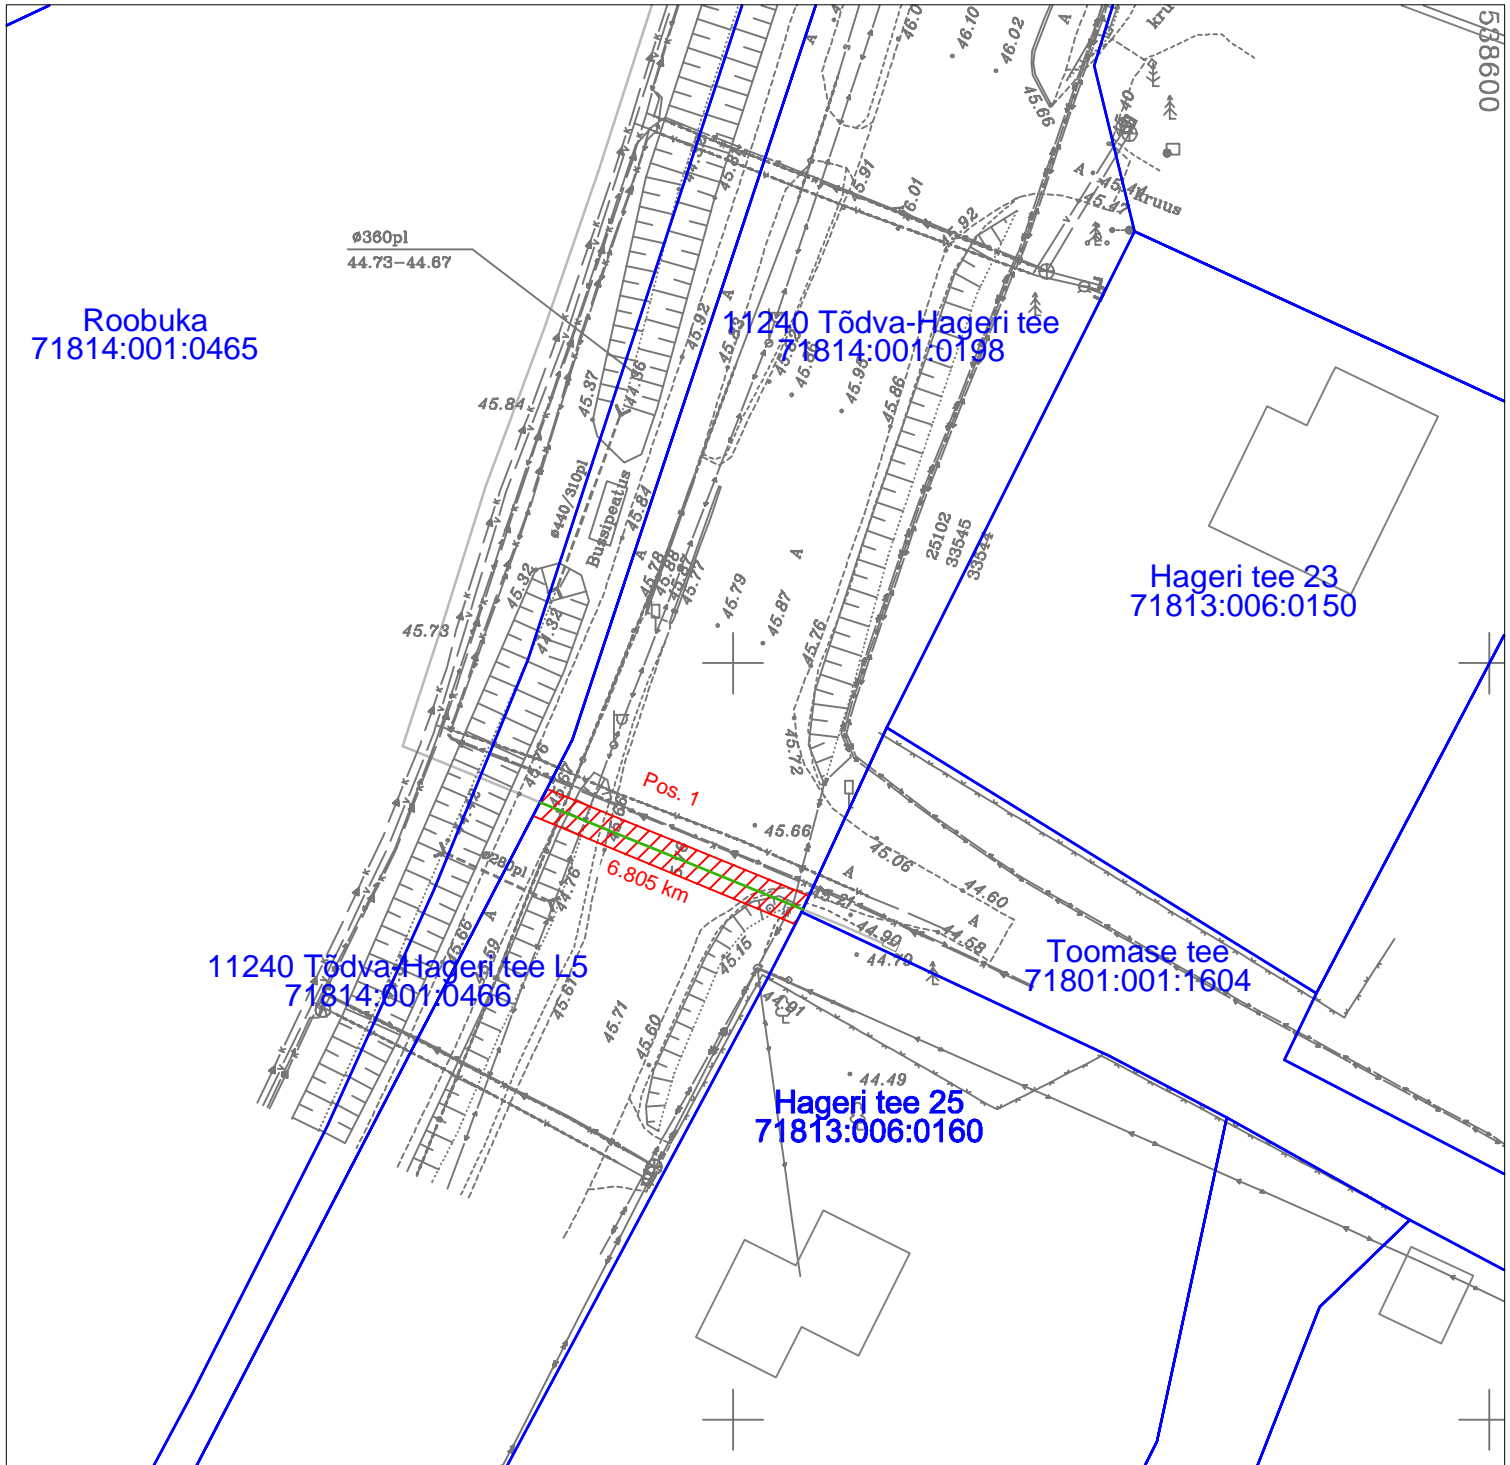

Jrk nr	IKÕ ala pos nr (plaanil)	Kinnistu registriosa number	Katastriüksuse tunnus, nimi ja sihtotstarve	Asukoht riigitee (nr ja nimi) suhtes (lõigu algus ja lõpp km)	IKÕ ala pindala ruutmeetrites m ²
1.	Pos 1	10206850	11240 Tõdva-Hageri tee (71814:001:0198) transpordimaa	11240 Tõdva-Hageri tee 6.805 km	38 m ²

Leppemärgid:

- Kasutusõiguse ala
- Side maakaabel mikrotorustikus
- Katastriüksuse piir

Projekt Passiivse elektroonilise side juurdepääsuvõrgu rajamine, Roobuka küla, Saku vald, Harju maakond				Tellija Enefit Connect OÜ			
LEONHARD WEISS LEONHARD WEISS OÜ E-post estonia@leonhard-weiss.com Telefon +372 601 2285 Registrikood 12083348				Joonis Isikliku kasutusõiguse seadmise plaan			Joonise nr 1
Projekteeris	Janek Lõhmus			53 477 135	Mõõtkaava	M 1: 500	
Kontrollis	Janek Lõhmus			53 477 135	Staadium	Põhiprojekt	
Projektijuht	Janek Lõhmus			53 477 135	Keel	Leht 1 Lehti 1	
					EST		