
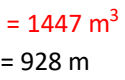


Aj 11 (kask)

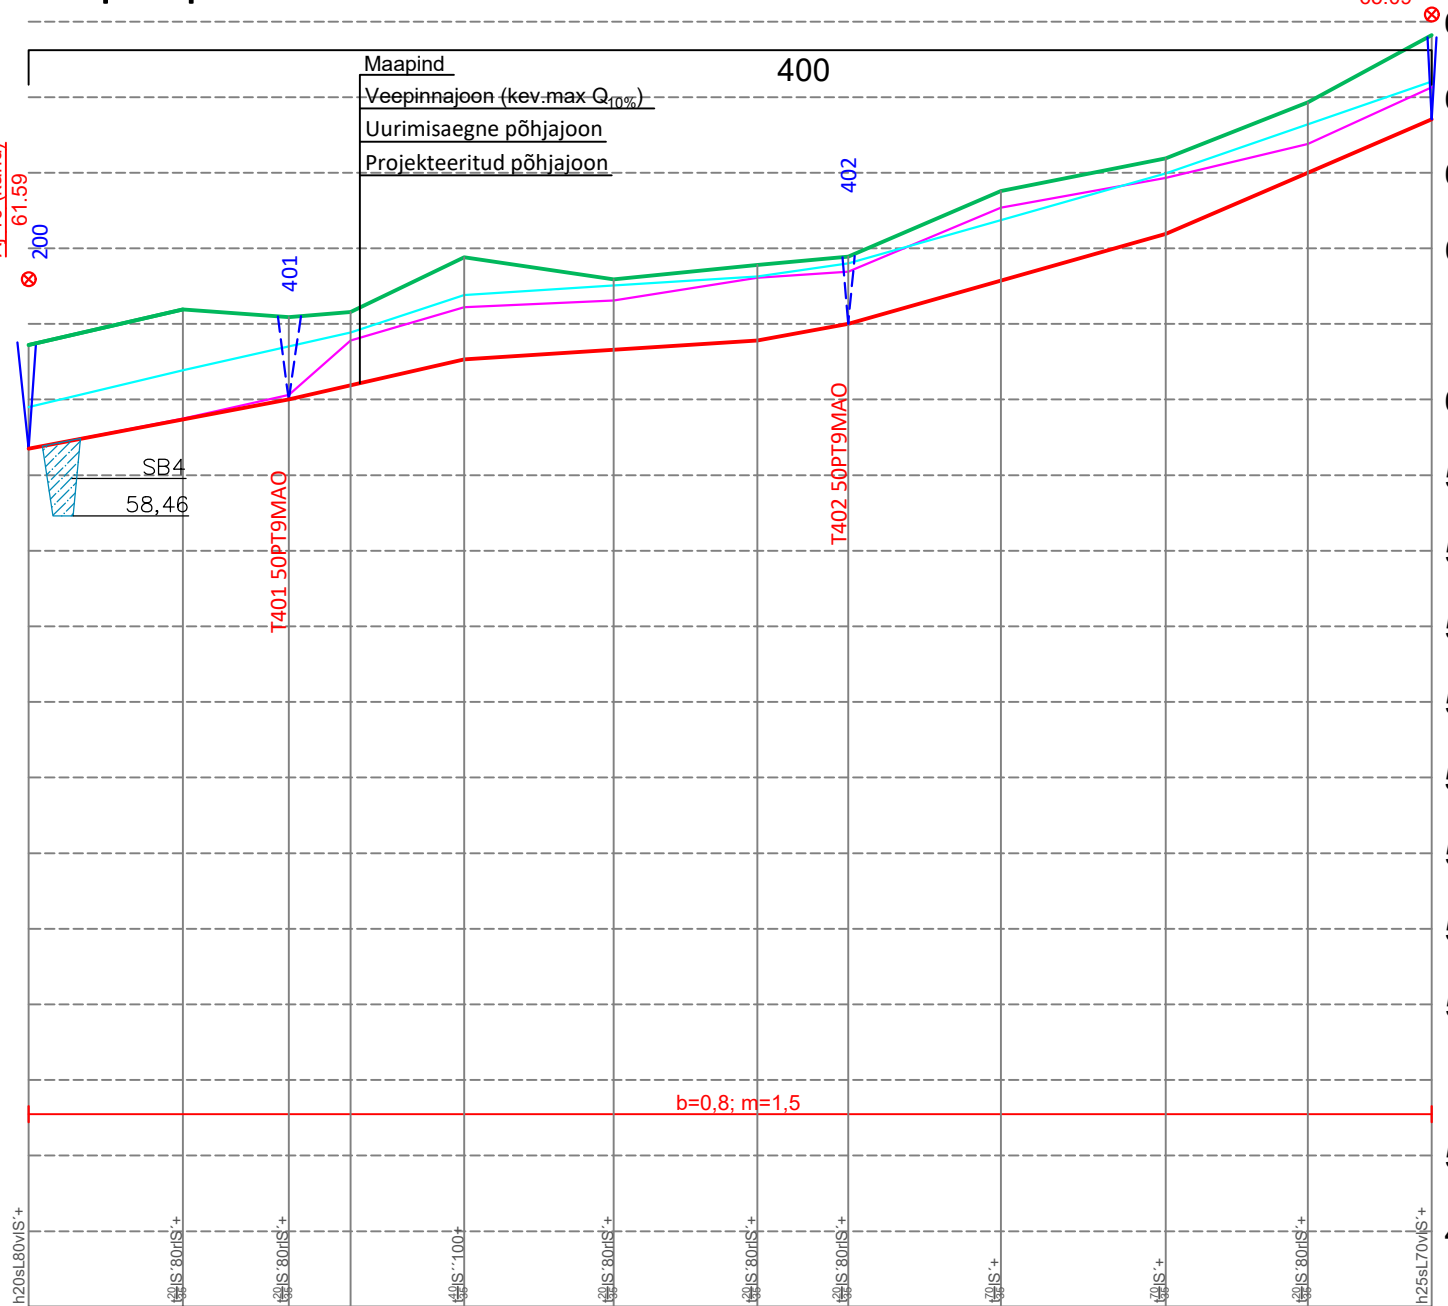

Vasakult kaldalt suubuv
kraav

Elektriõhuliin juhtme
9,0 kõrgusega maapinnast


SB4 Settebassein
numbriga

Ajutine reeper numbri ja kõrgusarvuga

Rekonstrueeritav truup
numbri ja
iseloomustusega
(lābimōōt, materjal,
pikkus, otsaku tūūp)

Uus truup numbri ja
iseloomustusega
(läbimõõt, materjal,
pikkus, otsaku tüüp)

[illegible]

		REG. nr: 14833287 Address: Salu tee 27, Lohkva küla, Luunja vald, 62207 e-mail: info@rekprojekt.ee. tel: 55662152 MATER: MP0322-oo, MU0322-oo. MTR: EEP04306		Töö nr:	21-10	VER nr:	V02
				Tellija:	RMK		
Autor:	A. Glazatšev	alkrijastatud digitaalselt	Töö nimetus: Vanamõisa Mets 2 maaparandussüsteemide maaparandusehitiste rekonstrueerimise ning teede rekonstrueerimise ja ehitamise projekt				
Vast. spets:	A. Glazatšev	alkrijastatud digitaalselt	Joonise nimetus: Eesvoolude 200 ja 400 pikiprofiilid				
Autodesk Civil 3D 2022. SN: 569-11754382		Kuupäev:	11/10/21	Mõõtkava:	M 1:100/5000	Joonise nr:	7