


Eesvoolu 800 pikiprofiil

Mv 1:100

Mh 1:5000

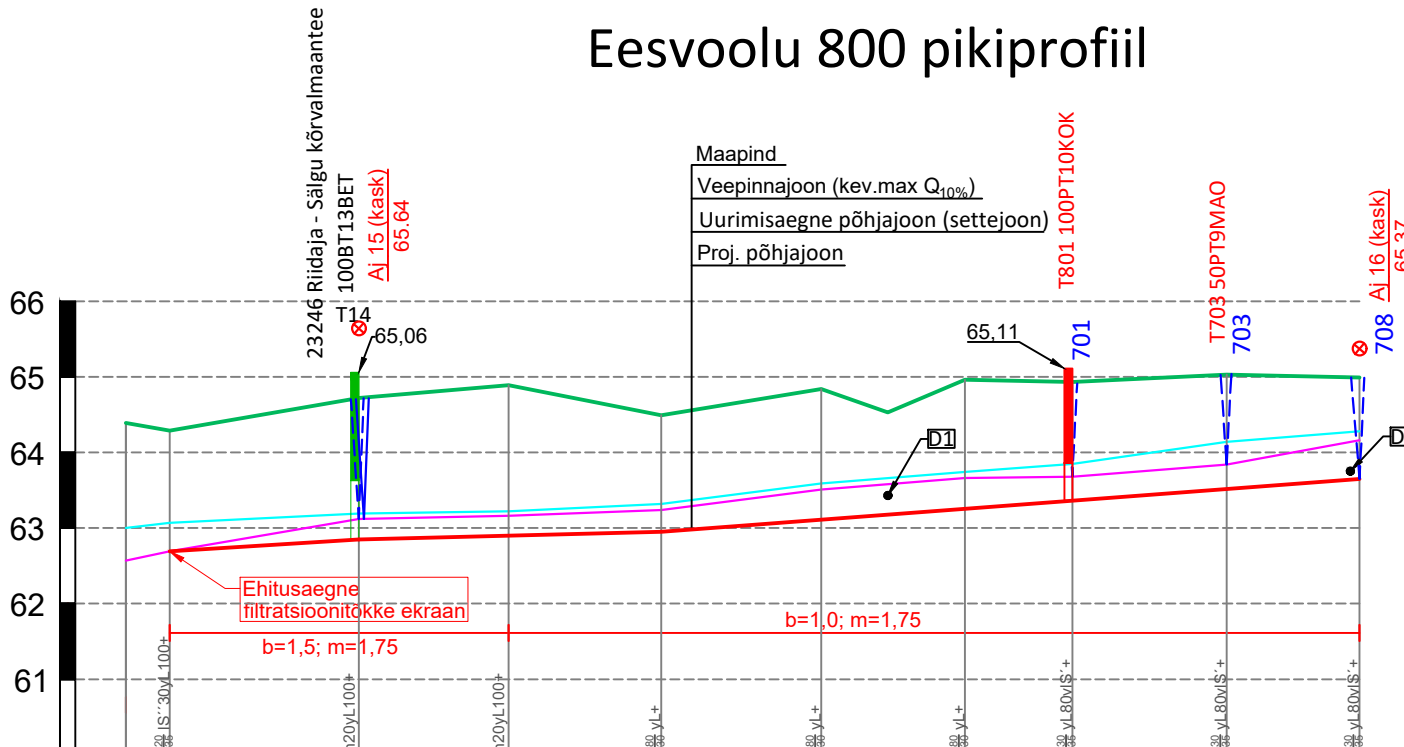

OLEMASOLEVA VEEJUHTME	PIKETTIDE NUMBRID		1	0-29	PK0	PK1	PK2	PK3	PK4	PK5	PK6	PK7	PK8	REK ΣL = 787m
	PIKETTIDE KÕRGUSARVUD	m	2	64,39	64,29	64,72	64,89	64,49	64,84	64,96	64,93	65,03	64,99	
	PIKETTIDE VAHEKAUGUS	m	3	29	125	99	101	106	95	71	102	88		
	PÕHJA KÕRGUSARV	m	4	62,57	62,69	63,12	63,16	63,24	63,51	63,66	63,68	63,84	64,16	
PROJEKTEERITUD VEEJUHTME	PÕHJA KÕRGUSARV	m	5	62,69	62,85	62,90	62,95	63,11	63,26	63,36	63,51	63,65		
	LANG	%	6	1,3	0,5	1,5								
	LÕIGU PIKKUS	m	6	125	200	462								
	SÜGAVUS	m	7	1,6	1,9	1,5	1,7	1,3						
	PEALTLAIUS	m	8	7,8	6,8	6,8	6,0	5,0						
KAEVE RISTLÕIGE	PIKETI KOHAL	m ²	9	0,6	1,2	1,2	1,1	1,3						
	KESKMINE	m ²	10	0,9	0,9	1,2	1,2							
	KAEVETÖÖDE MAHT	m ³	11	113	240	241	313	ΣV = 907 m ³						
MULLAVALL KALDALE	paremale-P vasakule-V		12	P	V									
	SUUDMETE JA TRUUPIDE PÕHJADE KÕRGUSARVUD	m	13	62,85	63,43	63,36 63,68	63,84	63,75 63,65						

LEPPEMÄRGID

701

Paremalt kaldalt suubuv
kraav

1111

Vasakult kaldalt suubuv
kraav

100BT13BET

Setetest puhastatav truu
numbri ja iseloomustusega
(läbimõõt, materjal,
pikkus, otsaku tüüp)

 D1

Ajutine reeper numbri ja kõrgusarvuga

T801 50PT9MAO

Uus truup numbriga ja iseloomustusega (lääbimõõt, materjal, pikkus, otsaku tüüp)



REG. nr: 14833287
Address: Salu tee 27, Lohkva küla, Luunja vald, 62200
e-mail: info@rekprojekt.ee. tel: 55662152
MATER: MP0322-00, MU0322-00. MTR: EEP00430

Töö nr:	21-10	VER nr:	V02
---------	--------------	---------	------------

Tellija:	RMK
----------	-----

Autor:	A. Glazatšev	<i>alkikirjastatud digitaalselt</i>	Töö nimetus: Vanamõisa Mets 2 maaparandussüsteemide maaparandusehitiste rekonstrueerimise ning teede rekonstrueerimise ja ehitamise projekt
--------	--------------	-------------------------------------	---

Vast. spets:	A. Glazatšev	<i>allkirjastatud digitaalselt</i>	Joonise nimetus: Eesvoolu 800 pikiprofiil
--------------	---------------------	------------------------------------	---

Eesvoolu 800 pikiprofi

Autodesk Civil 3D 2022. SN: 569-11754382	Kuupäev:	11/10/21	Mõõtkava:	M 1:100/5000	Joonise nr:	9
--	----------	----------	-----------	--------------	-------------	---