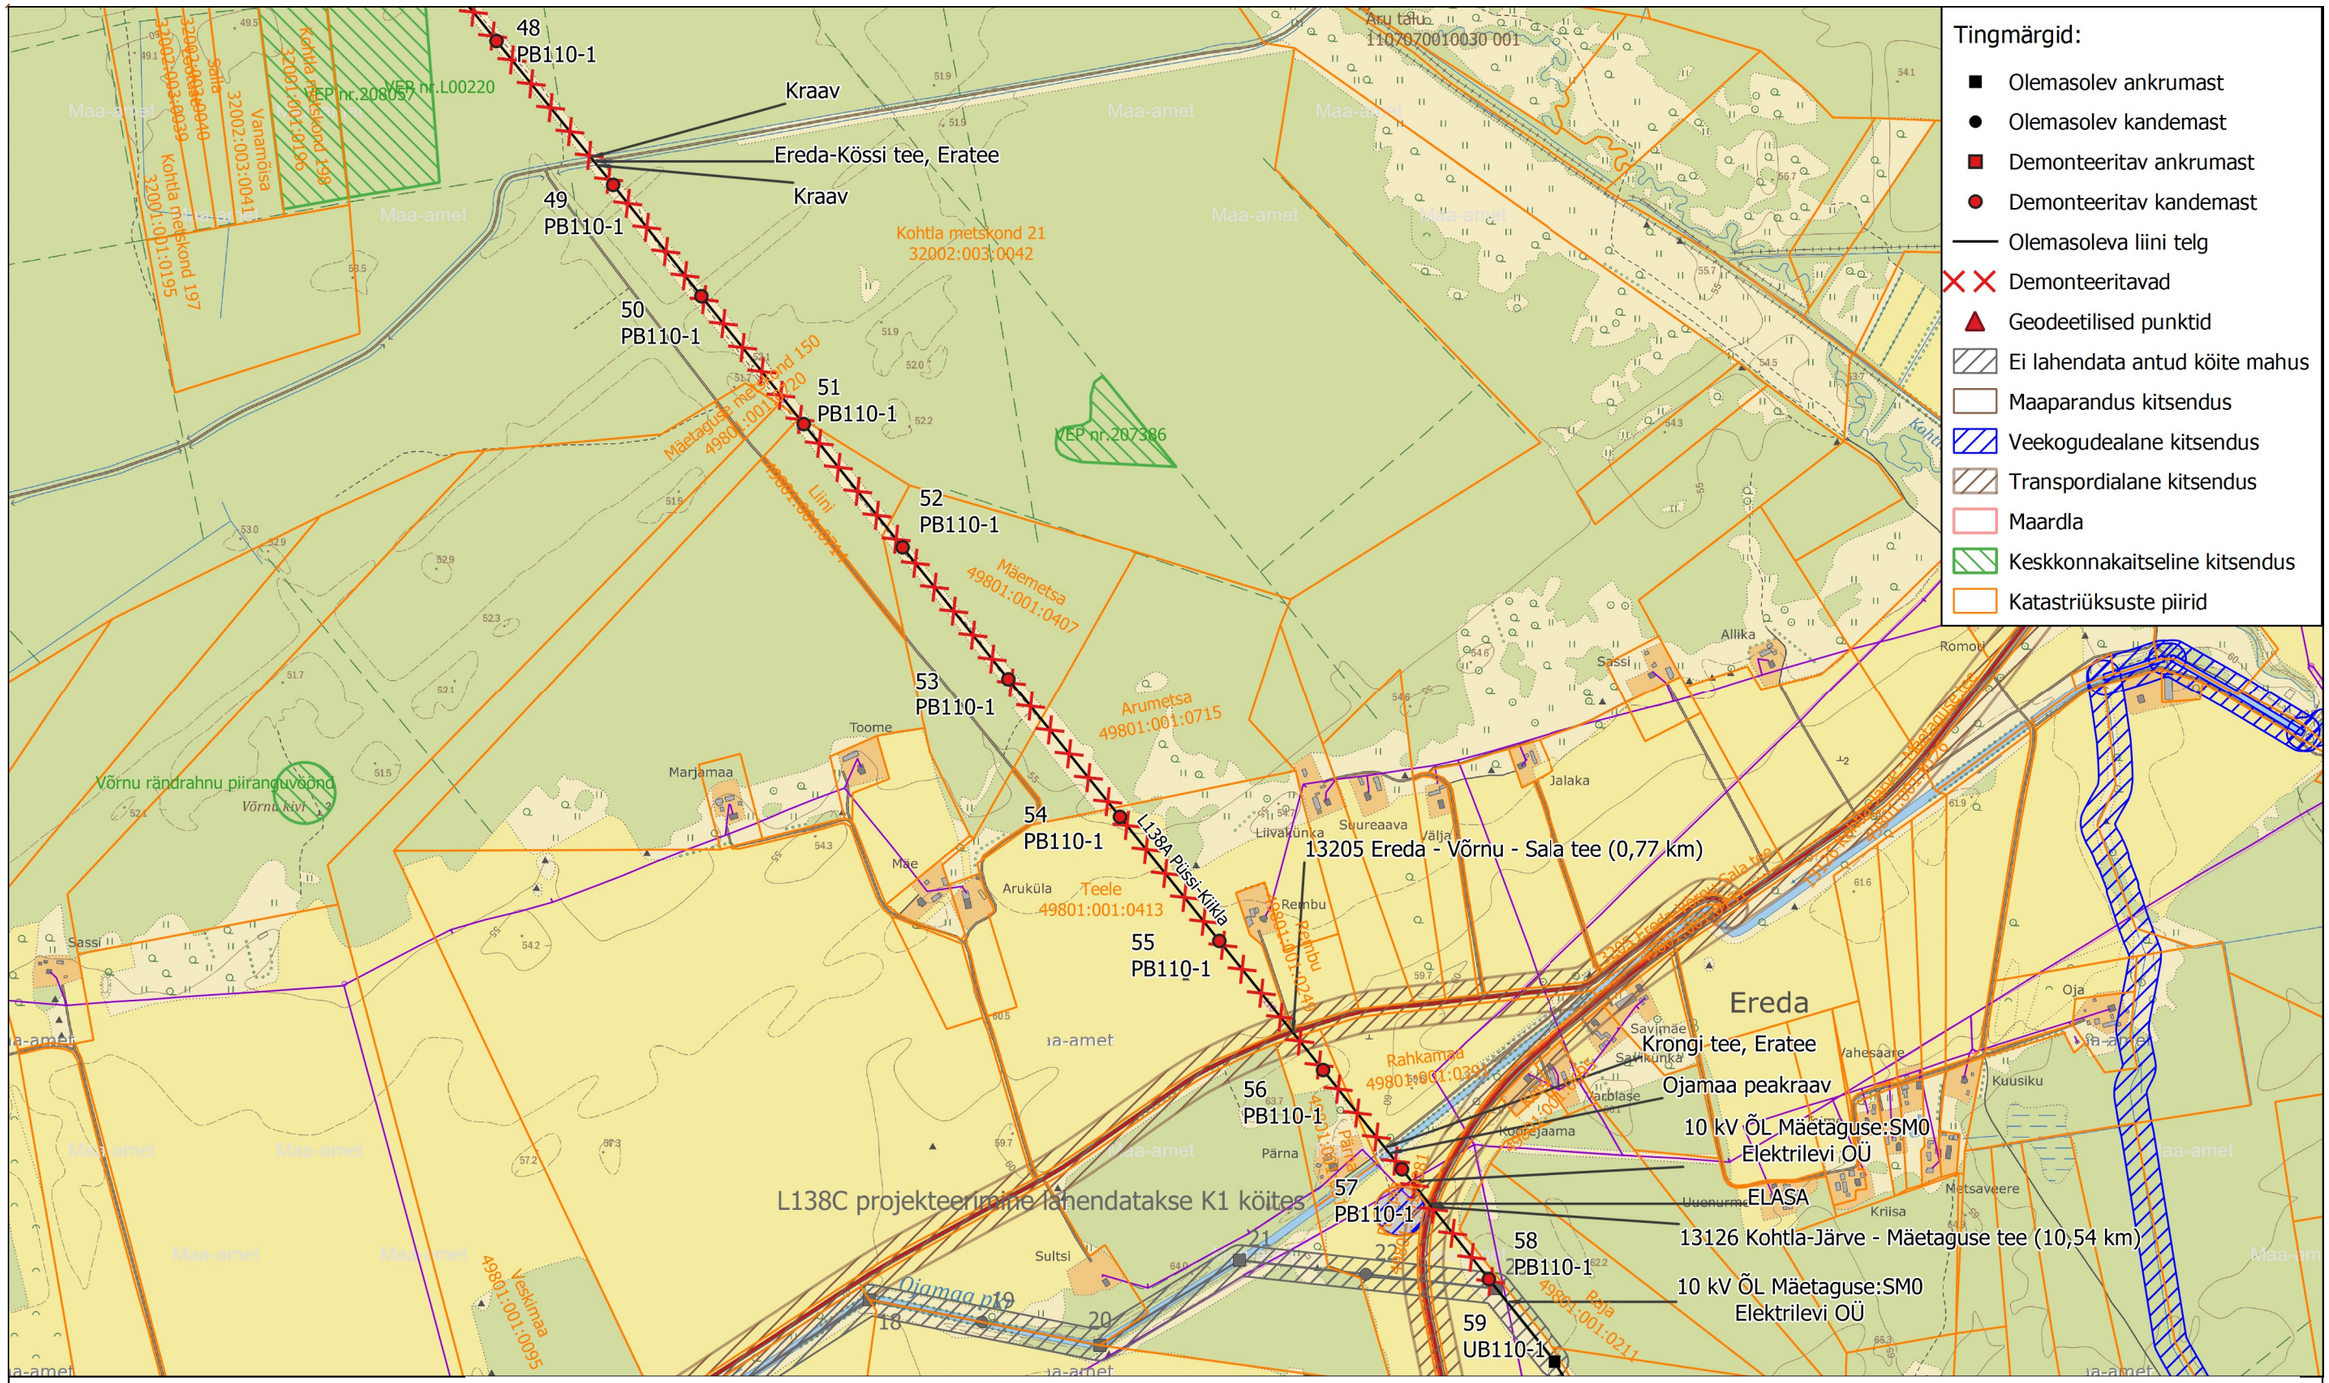

Muudatus	Kuupäev	Muudatuse sisu	Projekteeris	Kontrollis

elering

enersense

Formaat:

Projekteeris/Kuupäev: R.Unnuk/01.11.2022

Objekt: 110 kV õhuliini Kiikla - Jaoskonna trassivalik ja projekteerimine
Olemasoleva 110 kV õhuliini L138A Püssi - Kiikla osaline demontaaž

Kontrollis/kuupäev: J.Karin/21.07.2022

Joonise nimi: Demontaaži plaan lõigul mast 48 kuni mast 59

Kooskõlastas:

Joonestas/Kuupäev:

Projekti number:	Staadium:	Joonise nr:	Muudatus	Leht	Lehti	Mõõtkava	
KPL2202K2	LA	AS-4-02-002				M 1 : 10 000	A3