


ISIKLIKU KASUTUSÕIGUSE ALA PLAAN
 11410 Kiia-Vääna-Viti maantee (19801:011:0260) registriosa nr 5814550
 Liikva küla, Harku vald, Harju maakond

M 1:500, A4

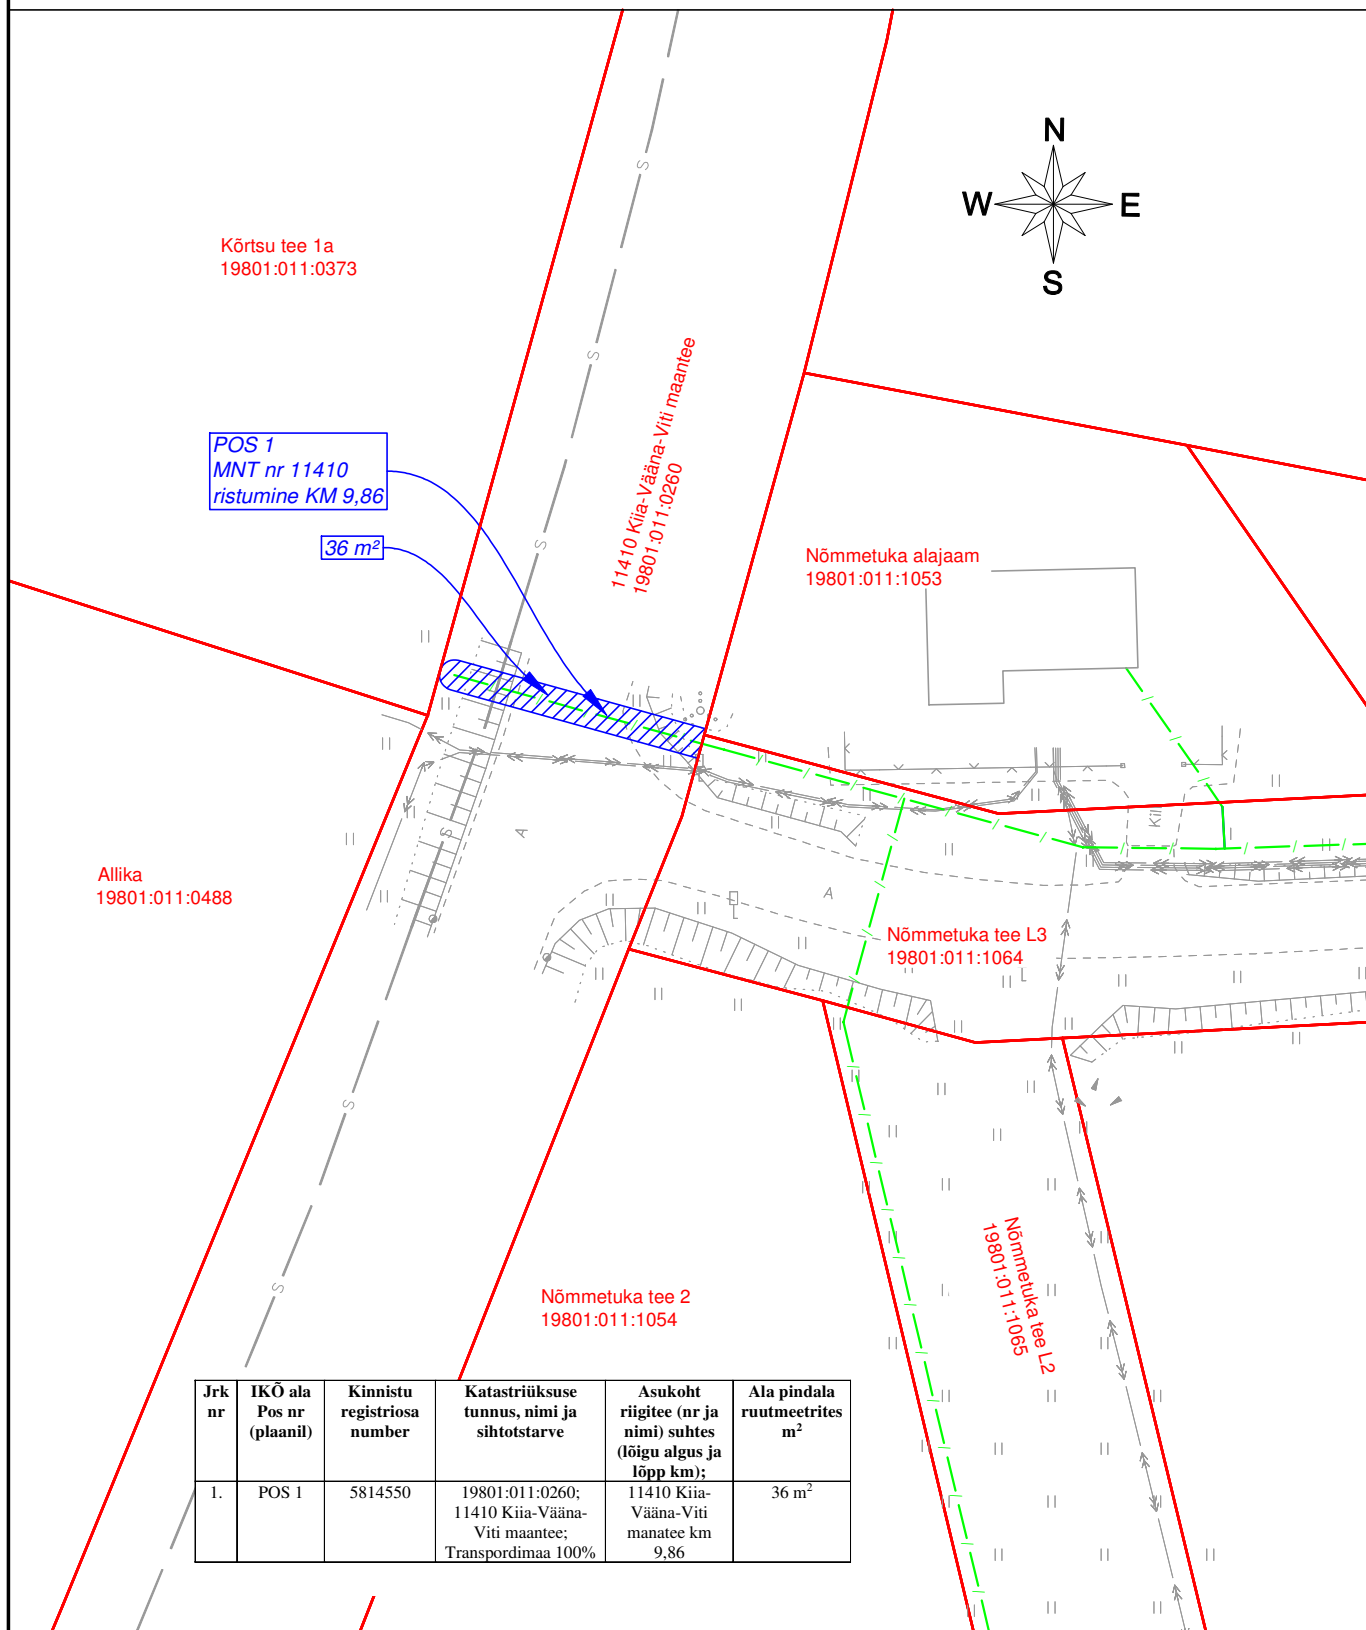

- Kasutusõiguse ala
- Katastriüksuse piir
- Projekteeritud tehnoõrk - side-maakaabelliin

Projekt: Passiivse elektroonilise side juurdepääsuvõrgu rajamine.
 Liikva küla, Harku vald, Harju maakond
 Töö nr: VT1297
 Koostaja: Draftit OÜ