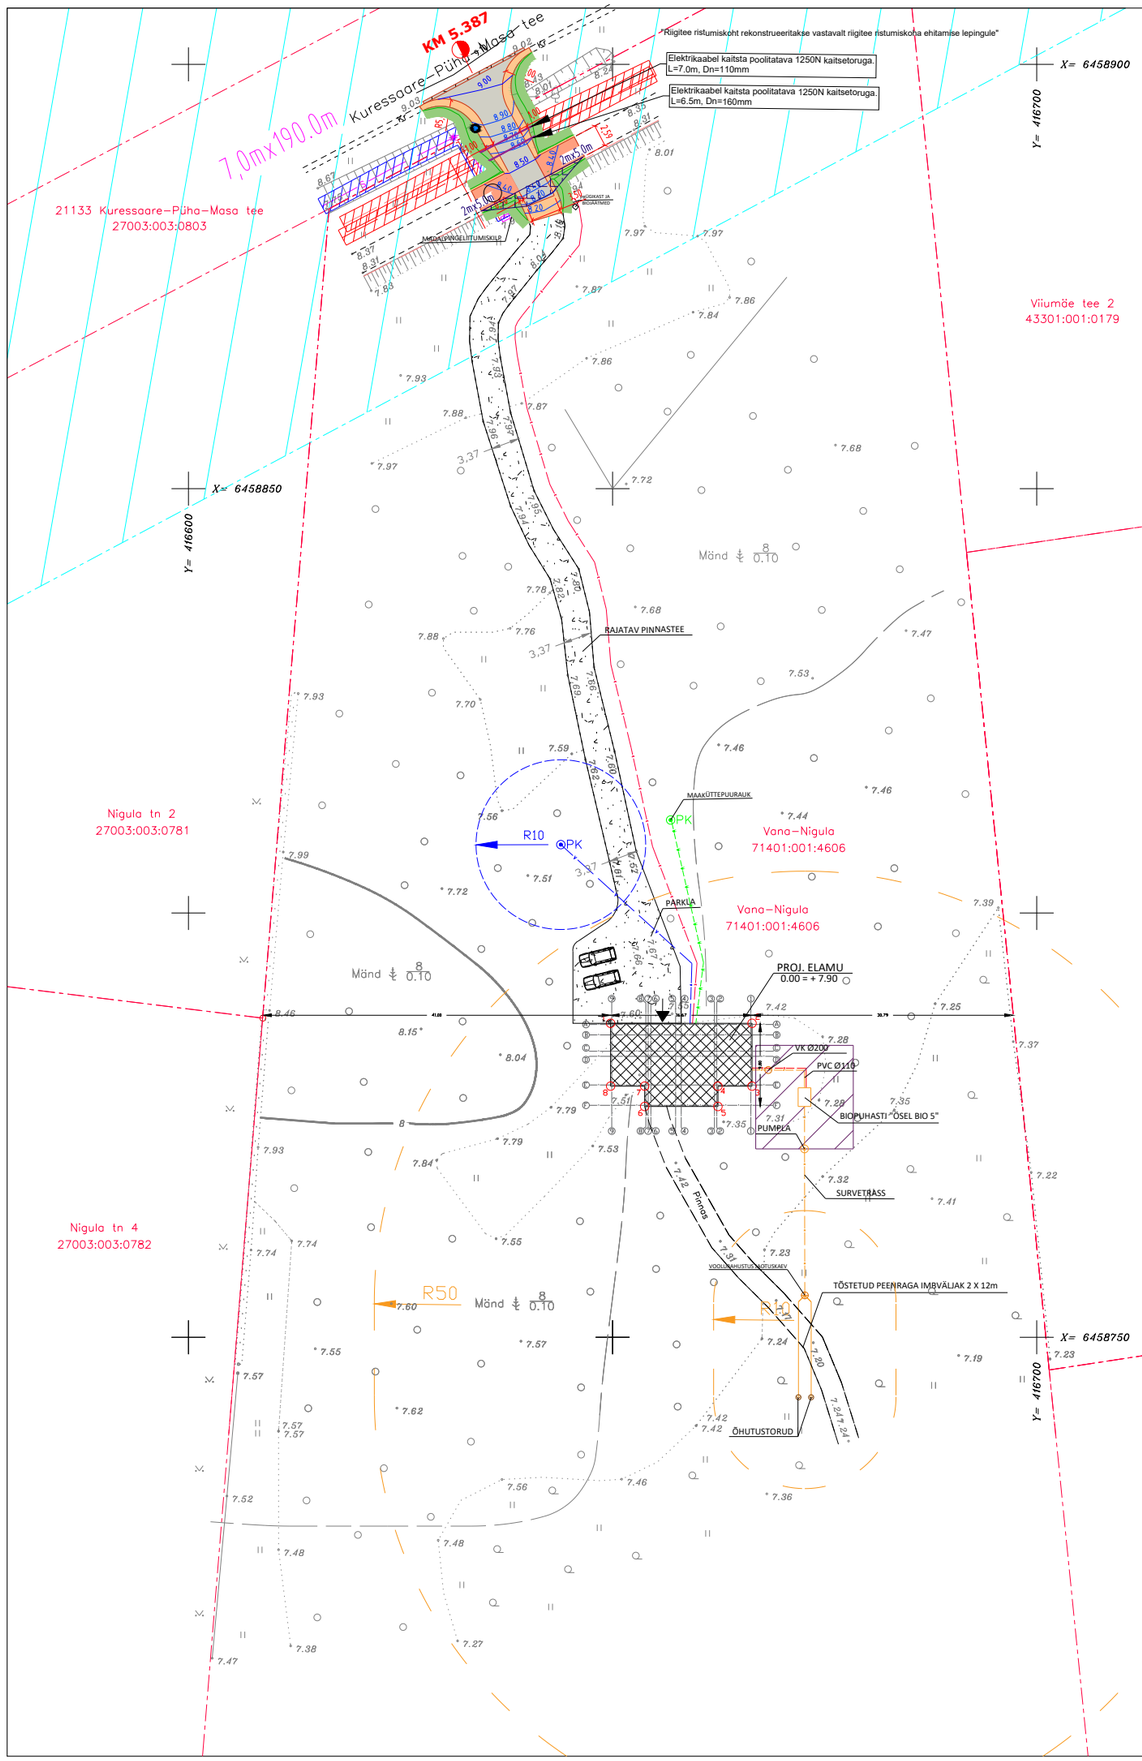

	X	Y
1.	6458786.9978	416649.7647
2.	6458786.9978	416666.4387
3.	6458779.5938	416666.4387
4.	6458779.5938	416662.4217
5.	6458777.1978	416662.4217
6.	6458777.1978	416653.7817
7.	6458779.5938	416653.7817
8.	6458779.5938	416649.7647

E – Elektrikaabel
V – Veetrass
K – Kanalisatsioonitrass
M – Maaküttetrass
→ – Sissepääs hoonesse
– Elektrimaakaabelliini kaitseala
– Sidemaakaabelliini kaitseala
– Avalikult kasutatava tee kaitsevöönd
– Biopuhasti kaitsevöönd r=5m

Objekt	Staad	Leht	Versioon
ELAMU	EP	AR-1	v-02

Asukoht: VANA-NIGULA, PRAAKLI KÜLA, SAAREMAA VALD, SAARE MAAKOND

Koostaja: SIIM PILDRE — 09.07.2026

ASENDIPLAAN