




Eha tänav
Hämariku tee
Koidu tänav

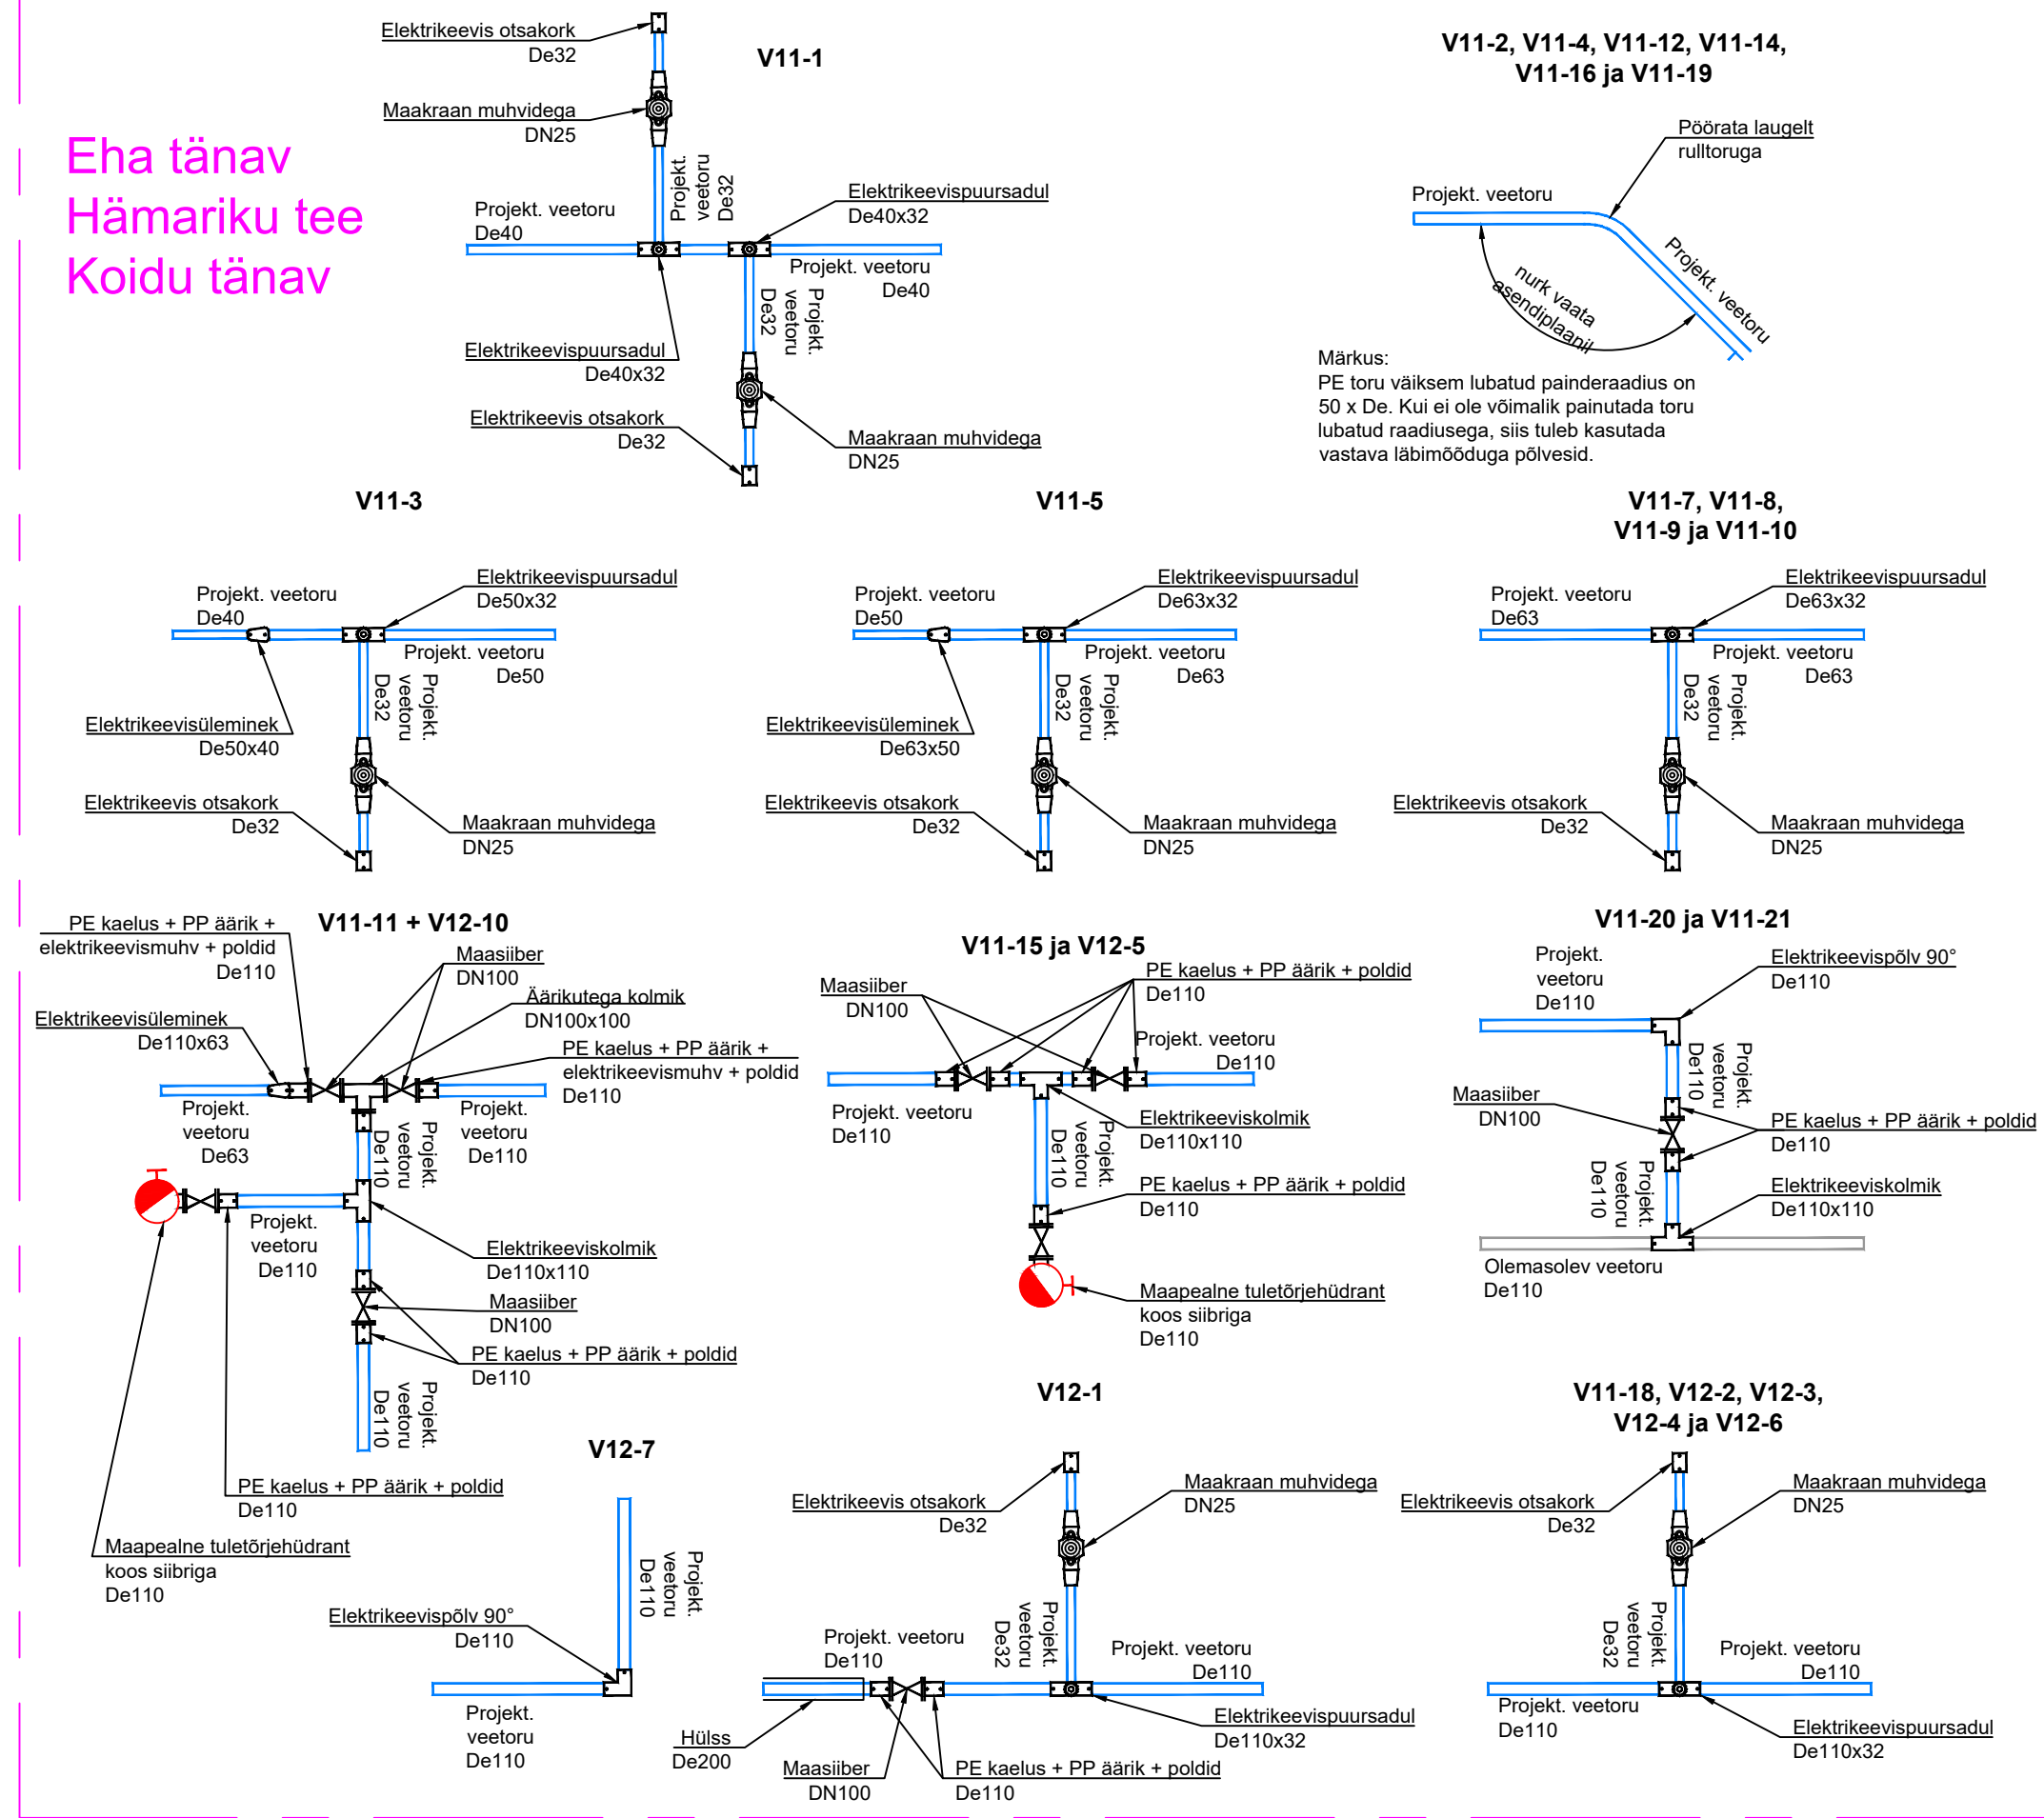


Raudtee tänav

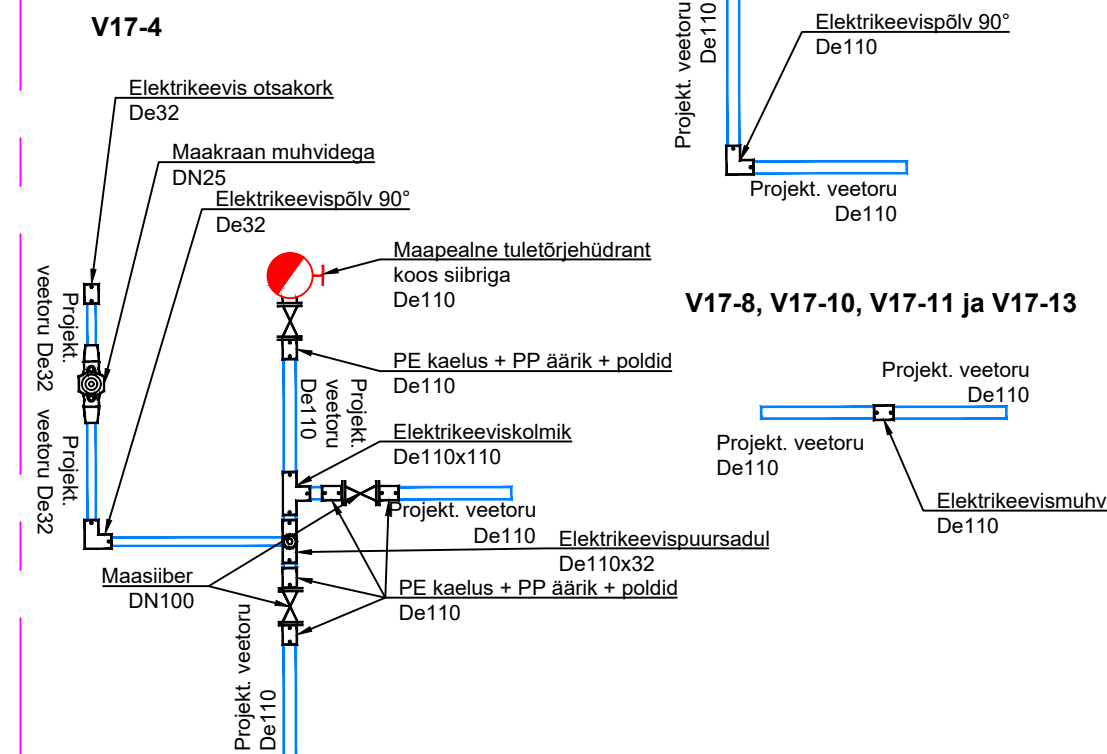


Staadioni tänav (maantee äär)

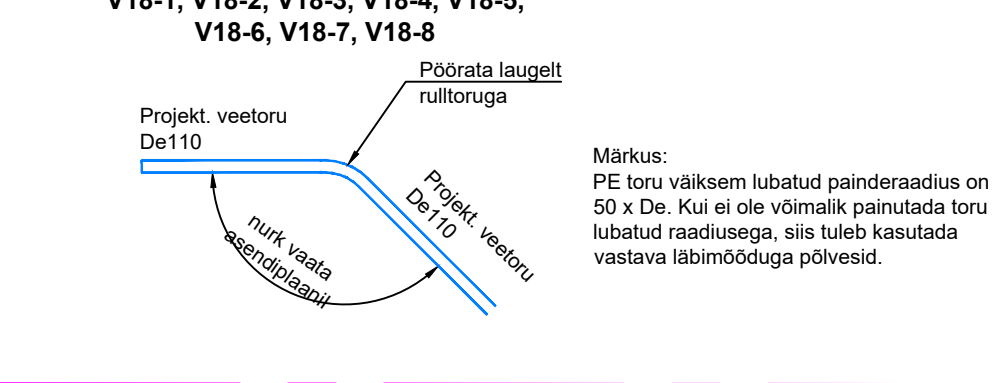


Tallinna mnt

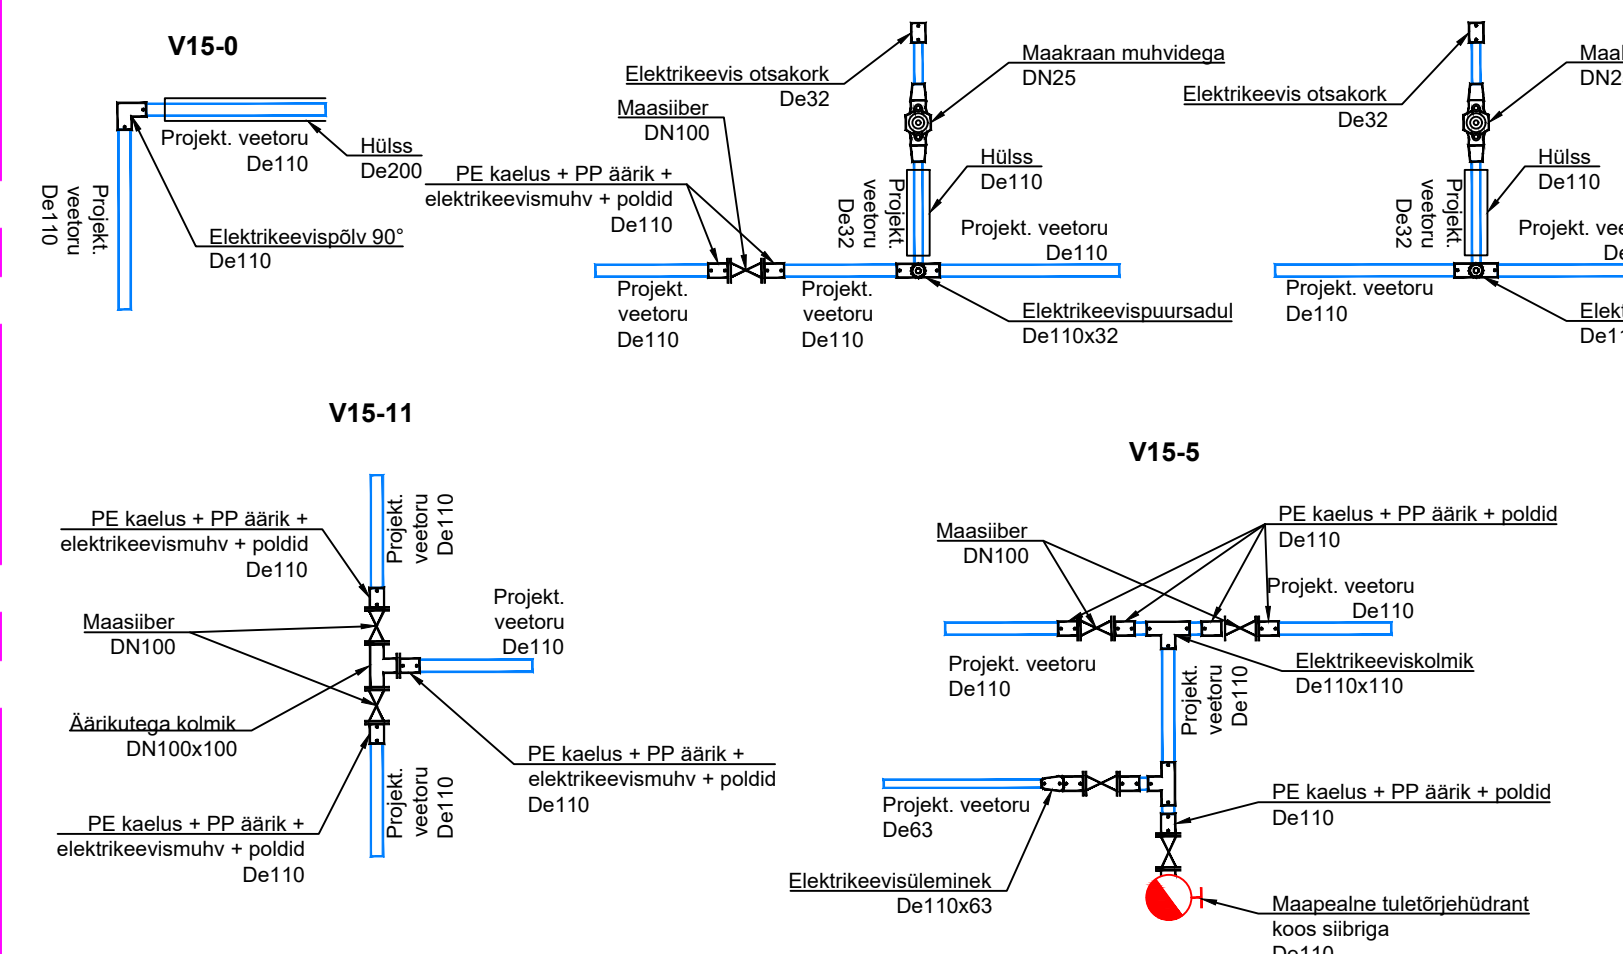


Uus tänav

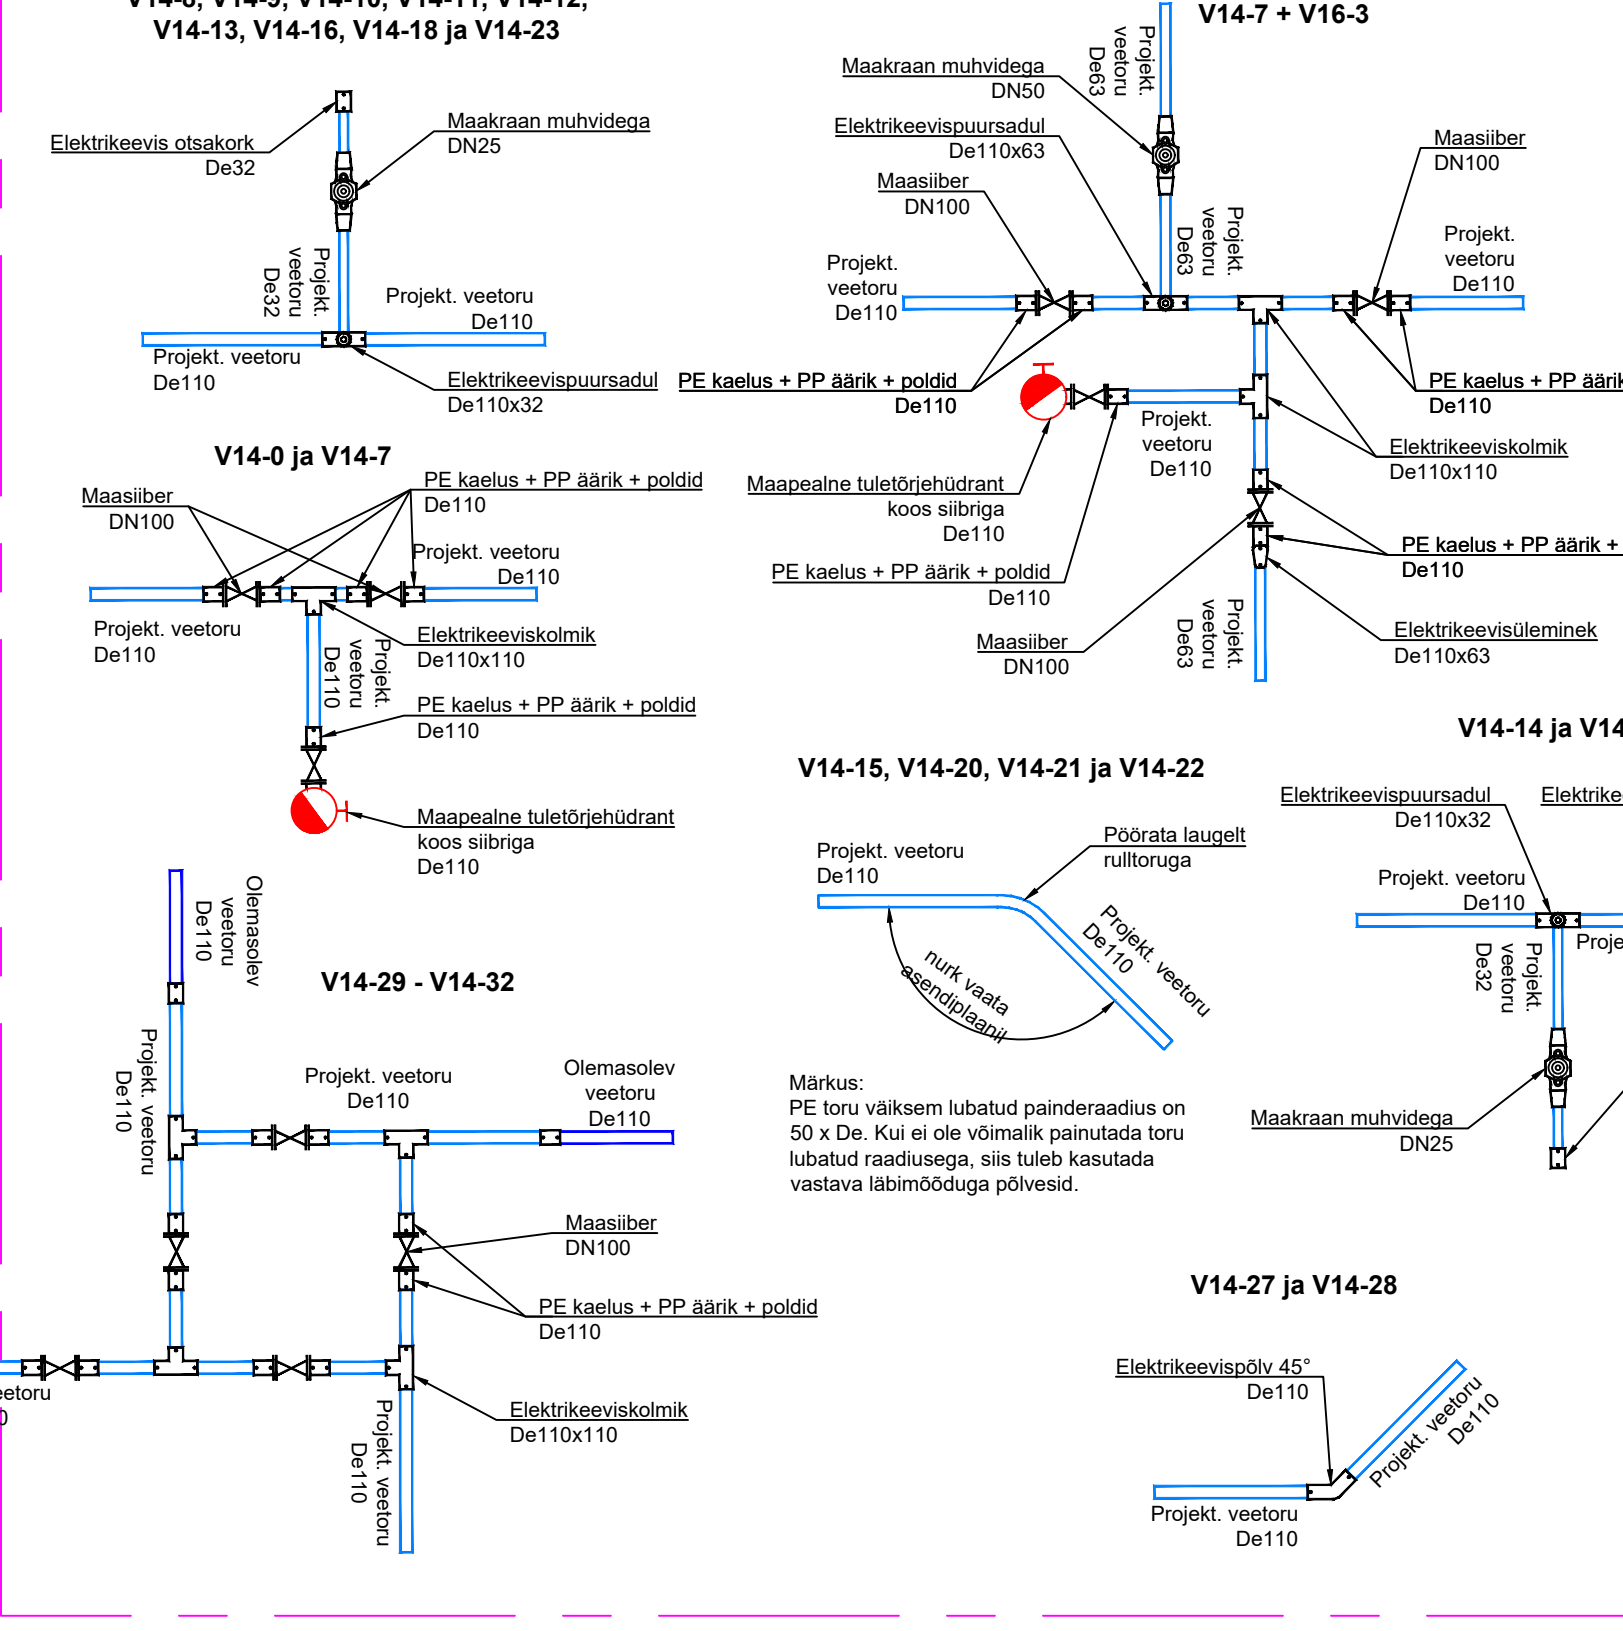


Piiri tänav ja Staadioni tänav

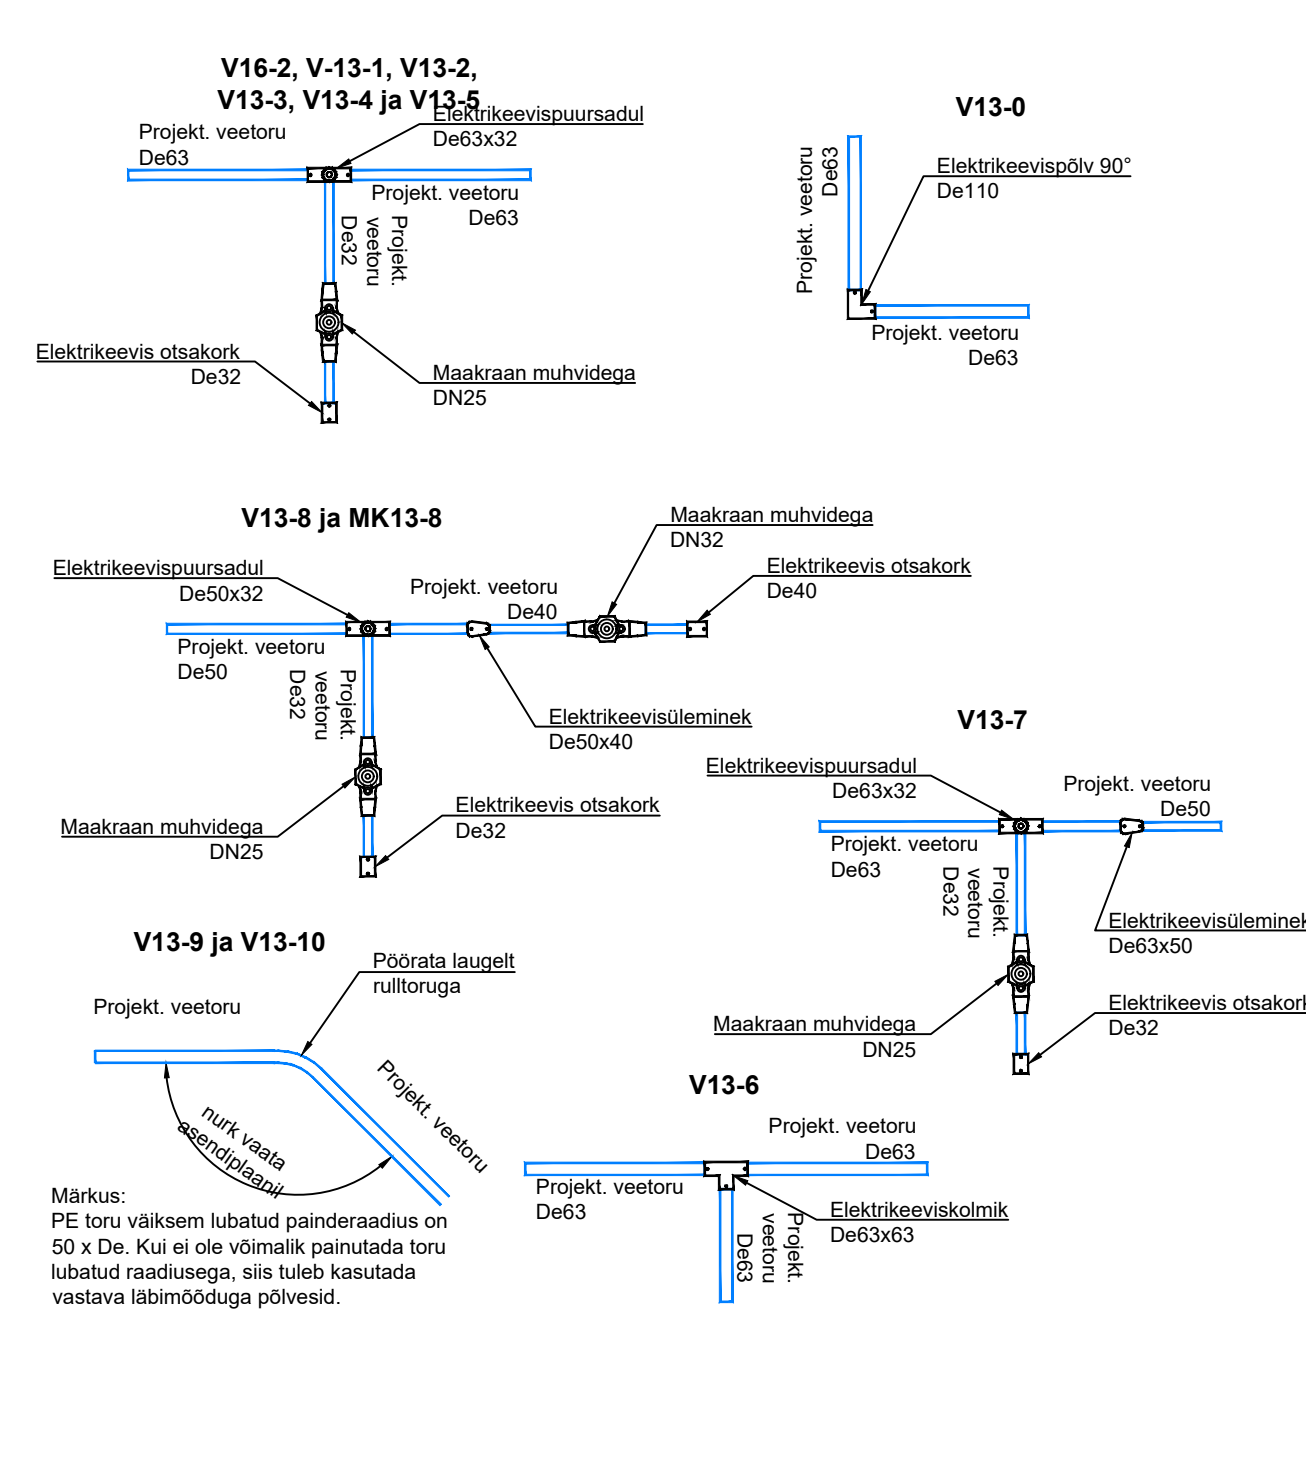


Kase tänav

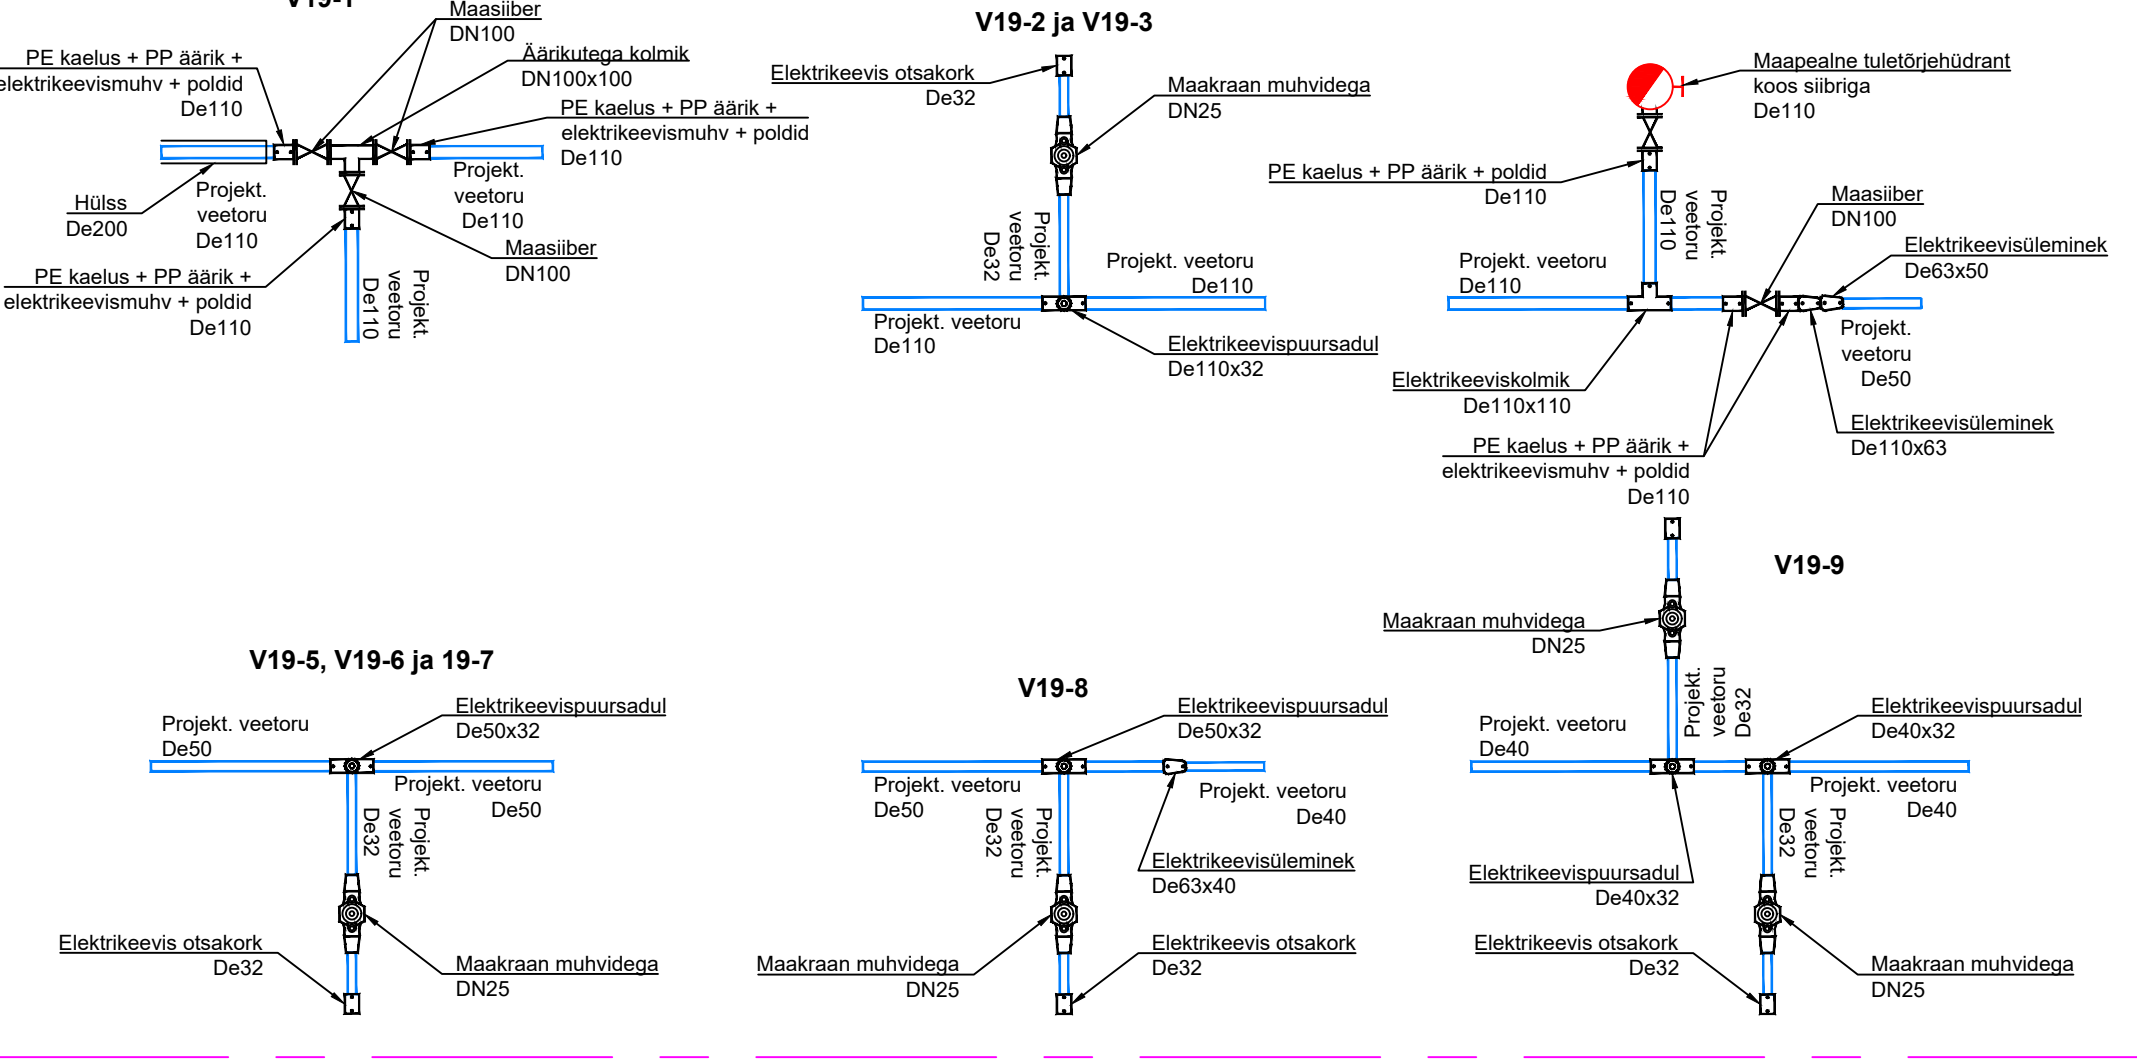

Metsa tänav

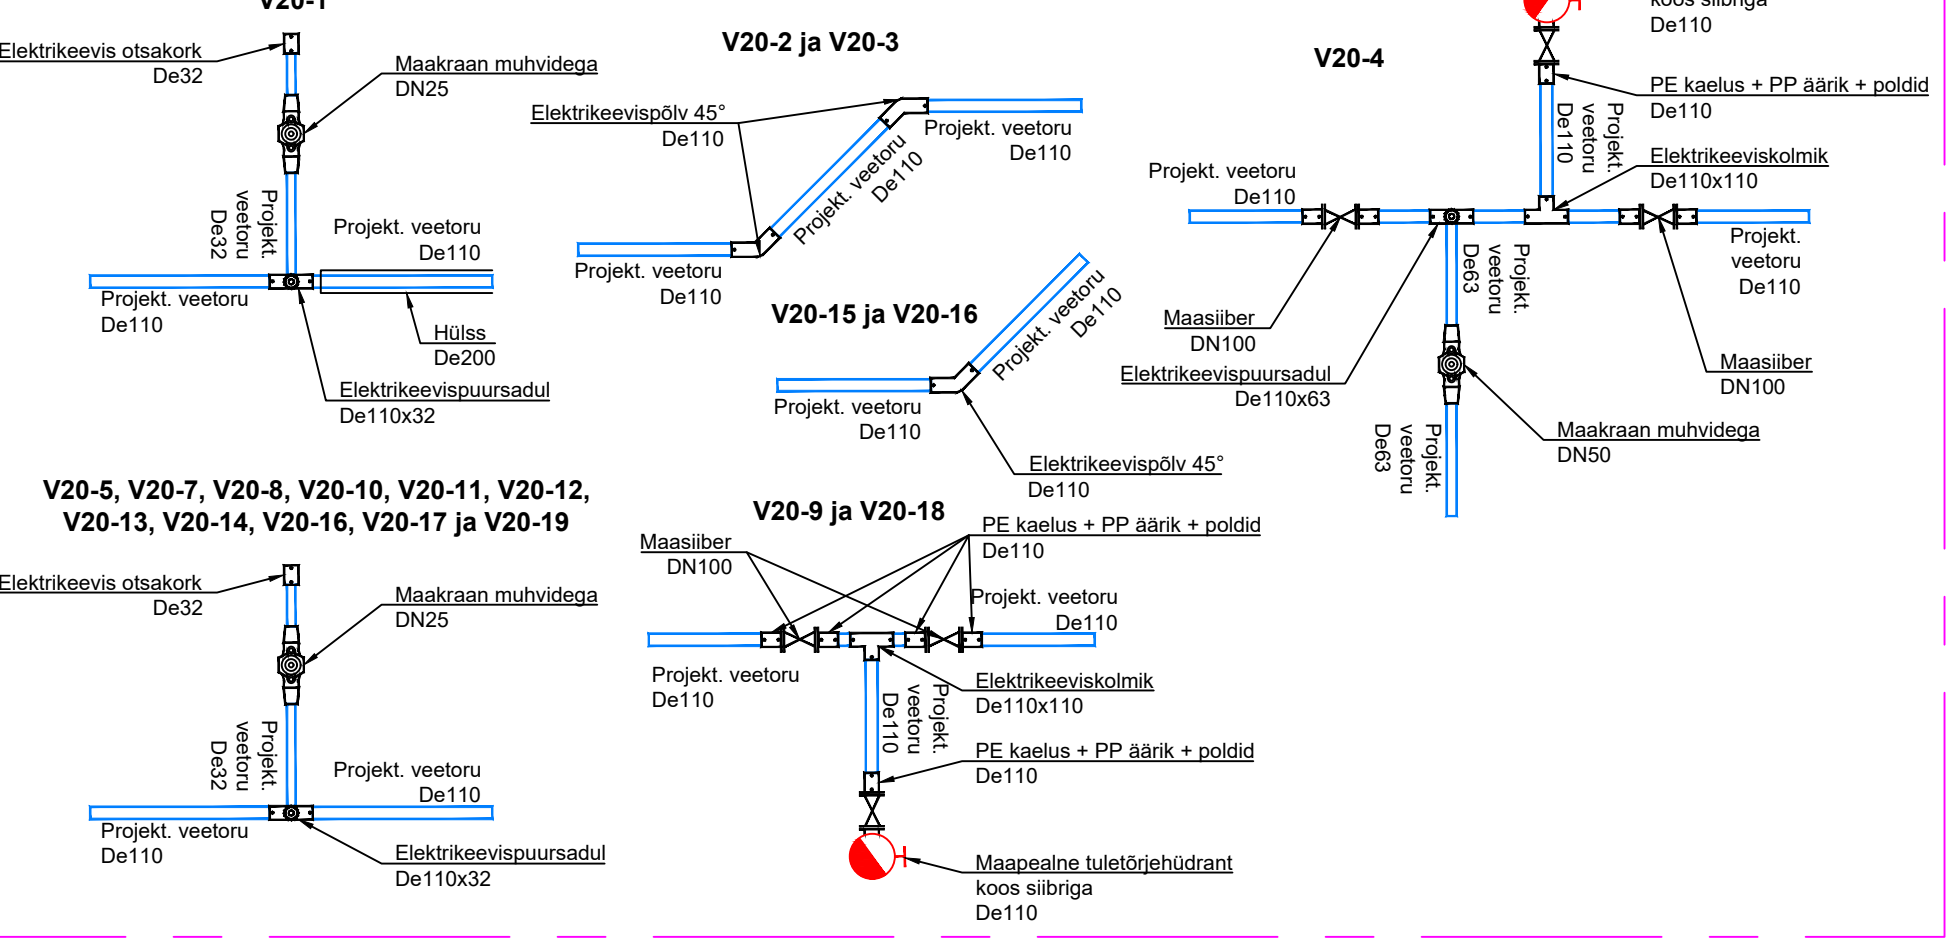

Soo tänav

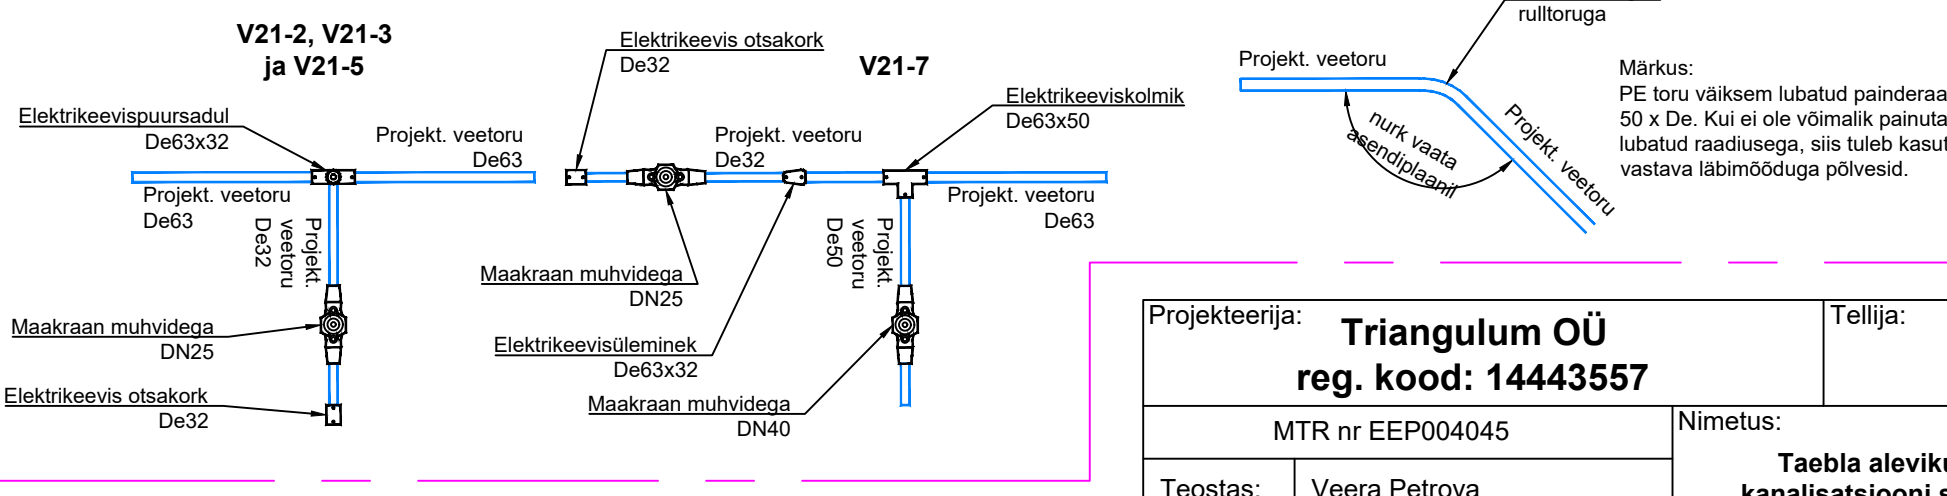

Projectorija: Triangulum OÜ reg. kood: 14433557		Tellija: AS Haapsalu Veevärk reg. kood: 10175723	
MTR nr EEP004045		Nimetus: Taebala aleviku vee- ja kanalisatsiooni süsteemide laiendamine	
Teostas: Veera Petrova		Address: Taebala alevik Lääne-Nigula vald Lääne maakond	
Koostanud: 17.07.2025 (v08) Töö nr: 100/21 Stadium: Põhiprojekt		Leht: 18	Tähis: Veesõlmede skeemid VK-5-01
		Mõõtkava: skeem	