


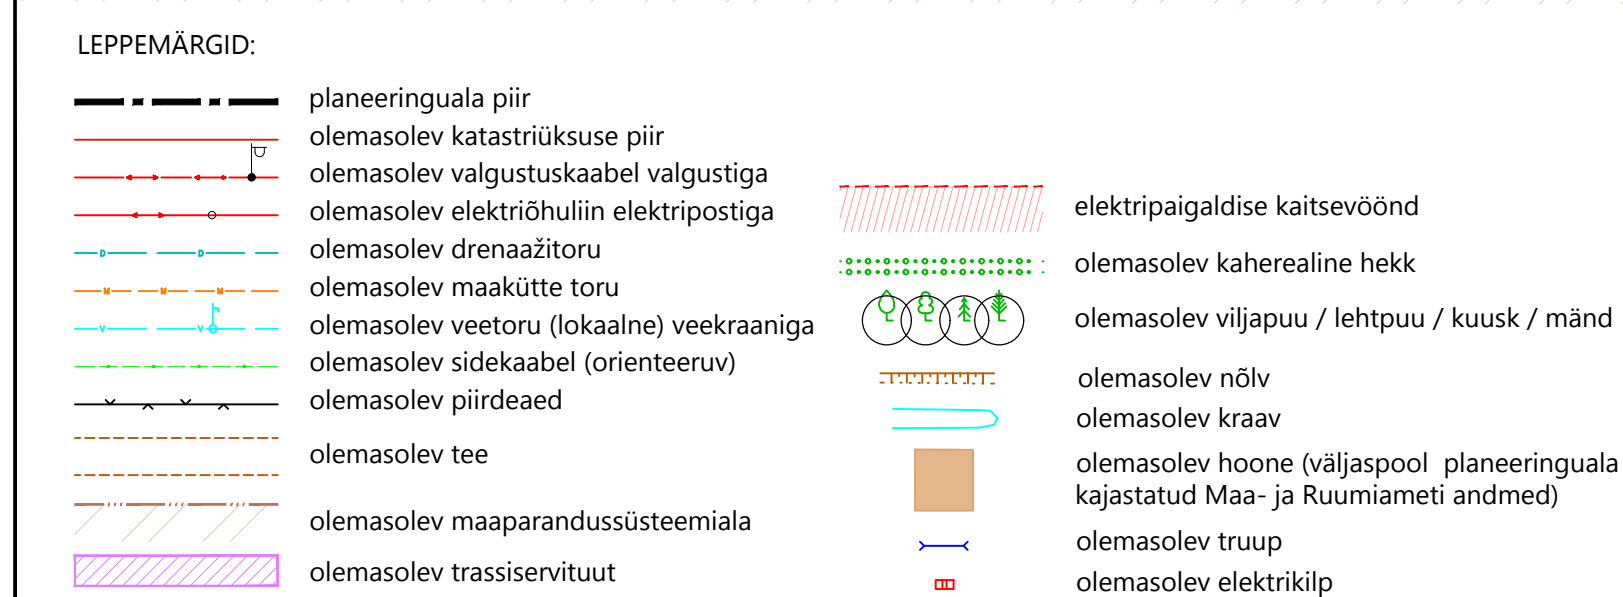

1. Alusplaaniks on Tartu Maakorralduse OÜ poolt 06/2025. a koostatud Tartu maakonnas Kambja vallas Soinate külas Tõrvandi tee 40b geodeetiline alusplaan, töö nr KE-8963/1. Koordinaadid on L-Est'97 ja kõrgused EH2000 süsteemis;
2. Planeeringualast väljaspool näidatud sidekaabel pärineb Terrol OÜ poolt 12/2015. a koostatud optilise kaabli paigalduse teostusjooniselt.
3. Planeeringualal asuv huvitatud isiku poolt rajatud sidekaabel Tõrvandi tee 40a hoonest kuni elektrikilbini on antud orienteeruvana.
4. Olemasolevad katastriüksuste piirid ja olemasolevad ehitised väljaspool planeeringuala (ETAK andmed) on allalaaditud Maa- ja Ruumiameti lehelt 10/2025. a seisuga;
5. Joonisel on kajastatud olemasolevaid katastriüksuste maakasutuse sihtotstarbeid vastavalt maakatastri andmetele (Maa- ja Ruumiameti kaardirakendusest). Tähisted: M - maatulundusmaa, E - elamumaa, L - transpordimaa.

 Terlander OÜ registrikoode 16540224 F. Tuglase tn 19-310 tel +372 5566 2920 info@terlander.ee	Planeeringu koostamises huvitatud isik		Planeeringu koostamise korraldaja			
	Tanel Tetlov		Kambja Vallavalitsus			
	Planeeringu nimetus					
Soinaste külas asuva Tõrvandi tee 40b maaüksuse ja lähiala detailplaneering						
Projekti juht, maastikuarhitekt / planeerija Reet Türkson	Planeeringuala asukoht		Joonise nimetus			
	Tartu maakond, Kambja vald		Tugiplaan (olemasolev olukord)			
Kuupäev	Joonise nr	Jooniste arv	Mõõtkava	Töö nr	Formaat	
07.07.2026	3	5	1:500	2025-05	A2	