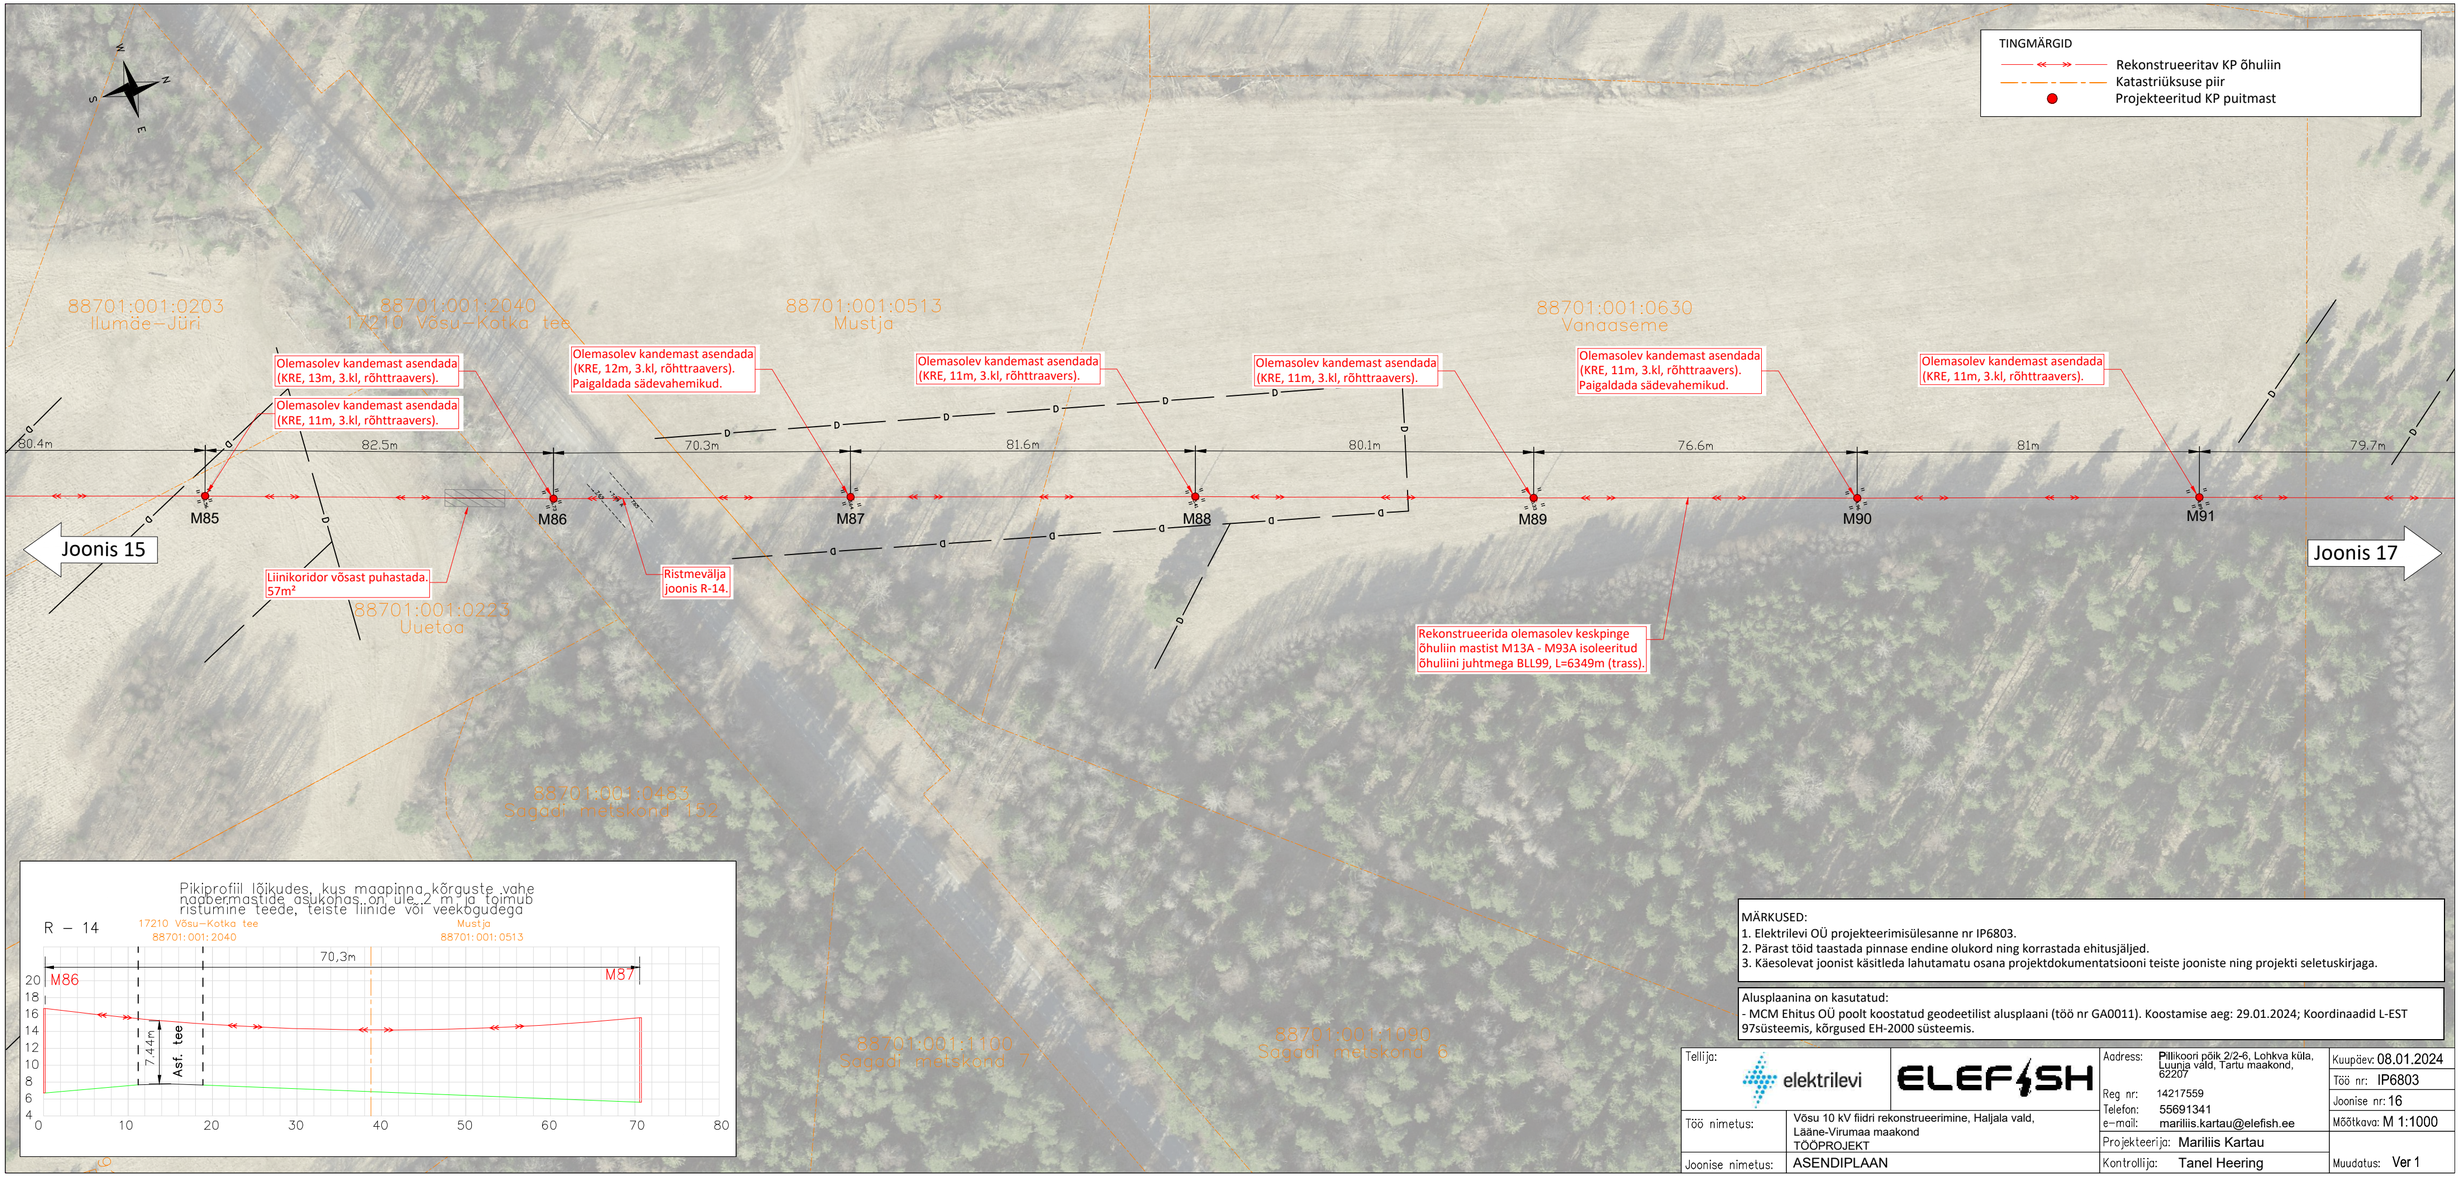

MÄRKUSED:
1. Elektrilevi OÜ projekteerimisülesanne nr IP6803.
2. Pärast töid taastada pinnase endine olukord ning korrastada ehitusjäljed.
3. Käesolevat joonist käsitleda lahutamatu osana projektdokumentatsiooni teiste jooniste ning projekti seletuskirjaga.

Alusplaanina on kasutatud:
- MCM Ehitus OÜ poolt koostatud geodeetilist alusplaani (töö nr GA0011). Koostamise aeg: 29.01.2024; Koordinaadid L-EST 97süsteemis, kõrgused EH-2000 süsteemis.

Tellija:	elektrilevi	ELEFISH	Aadress: Pillikoori põik 2/2-6, Lohkva küla, Luunja vald, Tartu maakond, 62207 Reg nr: 14217559 Telefon: 55691341 e-mail: mariliis.kartau@elefish.ee	Kuupäev: 08.01.2024
Töö nimetus:	Võsu 10 kV fiidri rekonstrueerimine, Haljala vald, Lääne-Virumaa maakond TÖÖPROJEKT		Projekteerija: Mariliis Kartau	Töö nr: IP6803 Joonise nr: 16 Mõõtkava: M 1:1000
Joonise nimetus:	ASENDIPLAAN		Kontrollija: Tanel Heering	Muudatus: Ver 1