

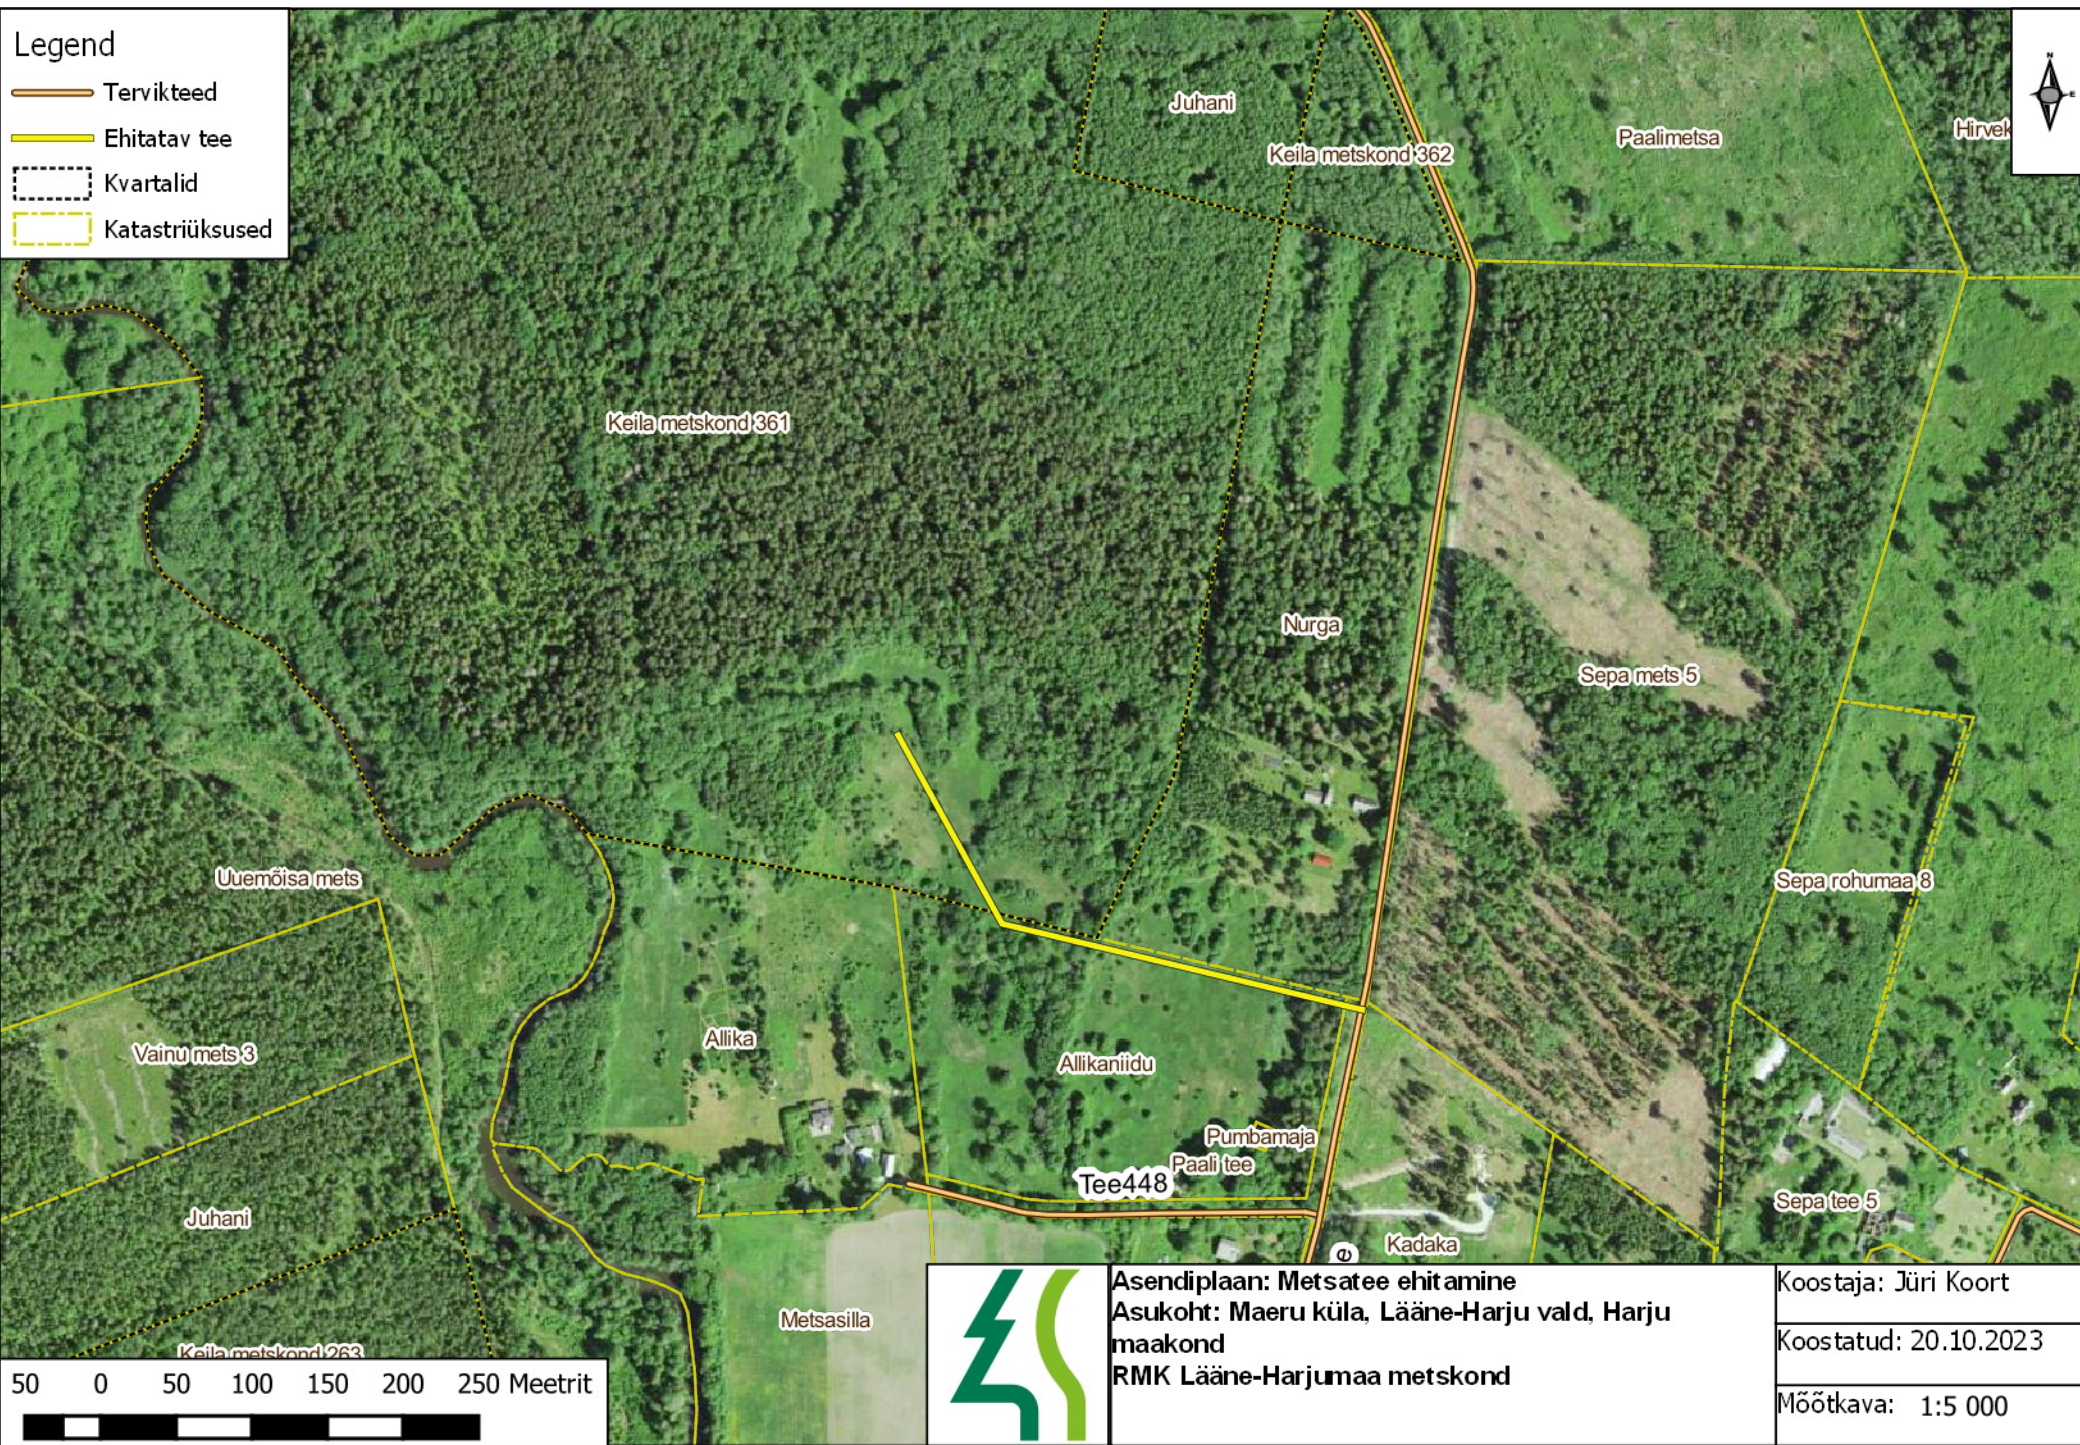


# Legend

-  Tervikteed
-  Ehitatav tee
-  Kvartalid
-  Katastriüksused



Asendiplaan: Metsatee ehitamine  
 Asukoht: Maeru küla, Lääne-Harju vald, Harju maakond  
 RMK Lääne-Harjumaa metskond

Koostaja: Jüri Koort

Koostatud: 20.10.2023

Mõõtkava: 1:5 000