


ASENDIPLAAN

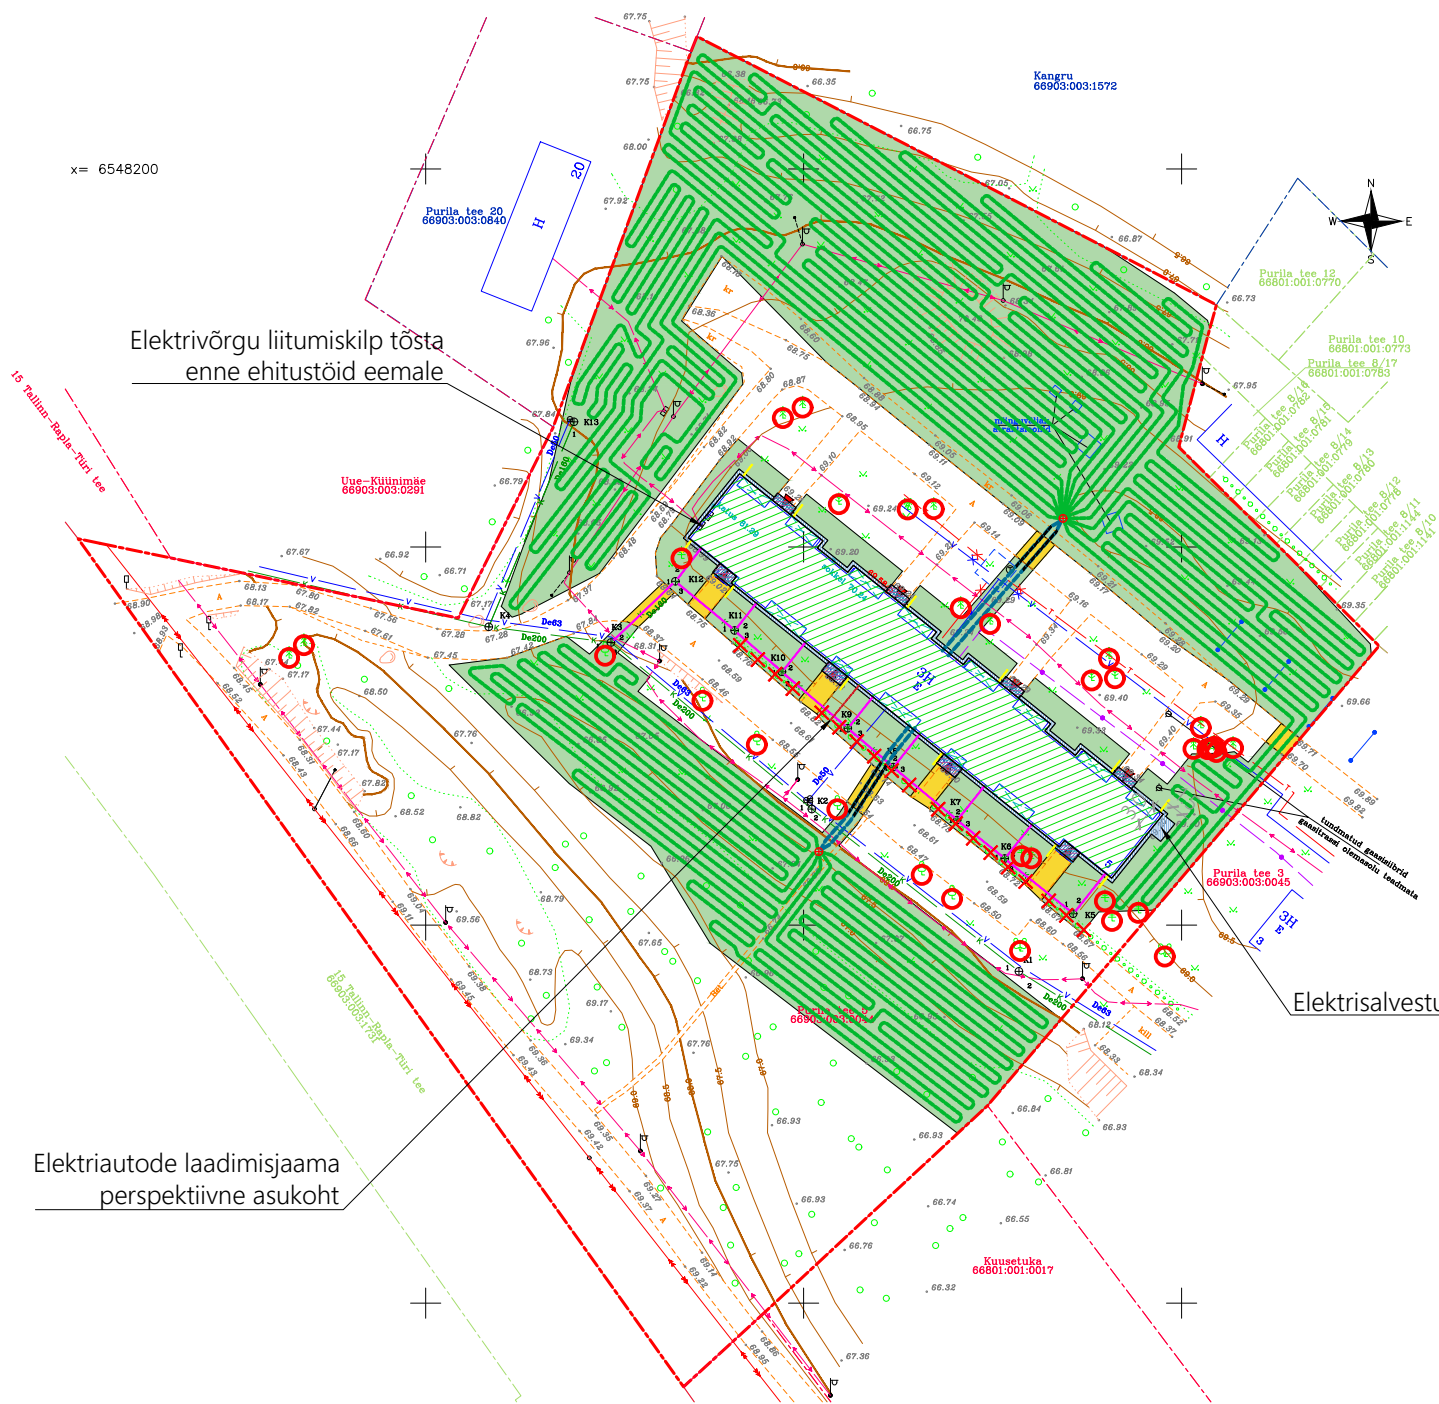

HOONE TEHNILISED NÄITAJAD


Suletud netopind	2335,9 m ²
Korruselisus	3/-1
Ehitisealune pindala	853,2 m ²
Kõrgus	12,3 m
Pikkus	71,9 m
Laius	12,0 m
Hoone tuleohutusklass	TP-2

KINNISTU TEHNILISED NÄITAJAD

Kinnistu pindala	14312 m ²
Täisehitusprotsent	5,7 %
Sihtotstarve	100% elumumaa
Tunnus	66903:003:0044

Taastatav murukate - 6307m ²
Taastatav asfaltkatend - 120m ²

- ▲ Käsitletava hoone sissepääs
- ▨ Käsitletav hoone
- ▨ Projekteeritav sillutisriba
- ▨ Projekteeritav varikatus
- ▨ Projekteeritav trepiplat
- Kinnistupiir
- Olemasolev maa-alune veetorustik
- Olemasolev sidekaabel
- Olemasolev madalpingekaabel
- Olemasolev madalpingeõhuliin
- Olemasolev reoveekanalisatsiooni torustik
- Olemasolev maa-alune kaugküttetorustik
- Olemasolev tee piir
- Projekteeritav reoveekanalisatsiooni torustik
- Projekteeritav maakütte magistraaltorustik
- Projekteeritav maakütemagistrali kaitsetoru
- Projekteeritav maaküttekontuuri torustik
- Projekteeritav kaablikaitsekõri
- Projekteeritav sadevete renn
- Olemasolev veetorustiku kaev
- Olemasolev kanalisatsiooni kaev
- Olemasolev sidekanalisatsiooni kaev
- Olemasolev gaasikaev
- Olemasolev elektrikilp
- Olemasolev liiklusmärk
- Olemasolev elektrikilp
- Projekteeritav maakollektori kaev
- Haljastuse kaitsevöönd R=2m
- ✗ Likvideeritav haljastus

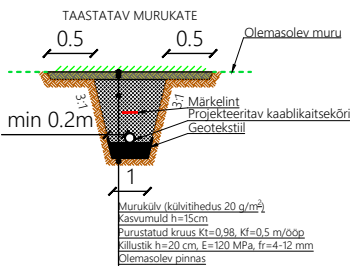

Märkused:

Koordinaadid L-EST '97, kõrgused EH2000 süsteemis.
Mõõdistamisel kasutatud kõrgusmodel kannab viidet: „Ellmann, A.; Märdla, S.; Oja, T.: Eesti geoidi mudel EST-GEOID 2017. Tallinna Tehnikaülikool 2017.“ Katastriüksuse piirid saadud Maa-ametistist, seisuga 02.11.2023.
Kihil "PIIR" esitatud piirijoonte asukohad on informatiivsed.
Mõõdistusaeg: 03.11.2023.
Perspektiivse maaküttetorustiku rajamine täpsustatakse järgmises projekteerimisstaadiumis.

AAMOS ATLAS Eesti Soojustusprojekt OÜ	TELLIJAL: Eesti Soojustusprojekt OÜ
VASTUTAV ISIK: O.OESELG	MÜÜT. LEHT LEHTI
KUUPÄEV: 30.11.2023	1:500 1 1
GEODEET: T.LEPP	Aamos Atlas OÜ
fail: Purila tee 5, Hagudi alevik, Rapla vald, Rapla maakond	Reg.nr. 12791248
100 NR. 245-G-23	Tartu mnt 84a Tallinn
	info@amosatlas.ee
	MTR nr: EEO000352

EESTI SOOJUSTUSPROJEKT		Rapla vald, Hagudi alevik, Purila tee 5 KÜ	
OBJEKT		KORTERELAMU	
Aadress		Purila tee 5, Hagudi alevik, Rapla vald, Rapla maakond	
PROJEKTEERIJAL	ALLKIRI	KUUPÄEV	JOONISE NIMETUS
Priit Mölder		15.02.2024	ASENDIPLAAN
ARHITEKT	ALLKIRI	KUUPÄEV	PROJEKTI NR
Kaido Kepp		15.02.2024	P-28/11/23
Eesti Soojustusprojekt OÜ		Tartu mnt 84A, 10112 Tallinn, +372 56 464 161 info@soojustusprojekt.ee www.soojustusprojekt.ee	
		JOONISE NR	02
		PROJEKTI ETAPP	EELPROJEKT
		MÕÖTKAVA	1:1000
		REV	0