


Isikliku kasutusõigusega seadmise ala plaan  
AS Connecto Eesti projekt nr ELA515 „Jõgeva maakond, Jõgeva vald, Laiuse alevik JPV“

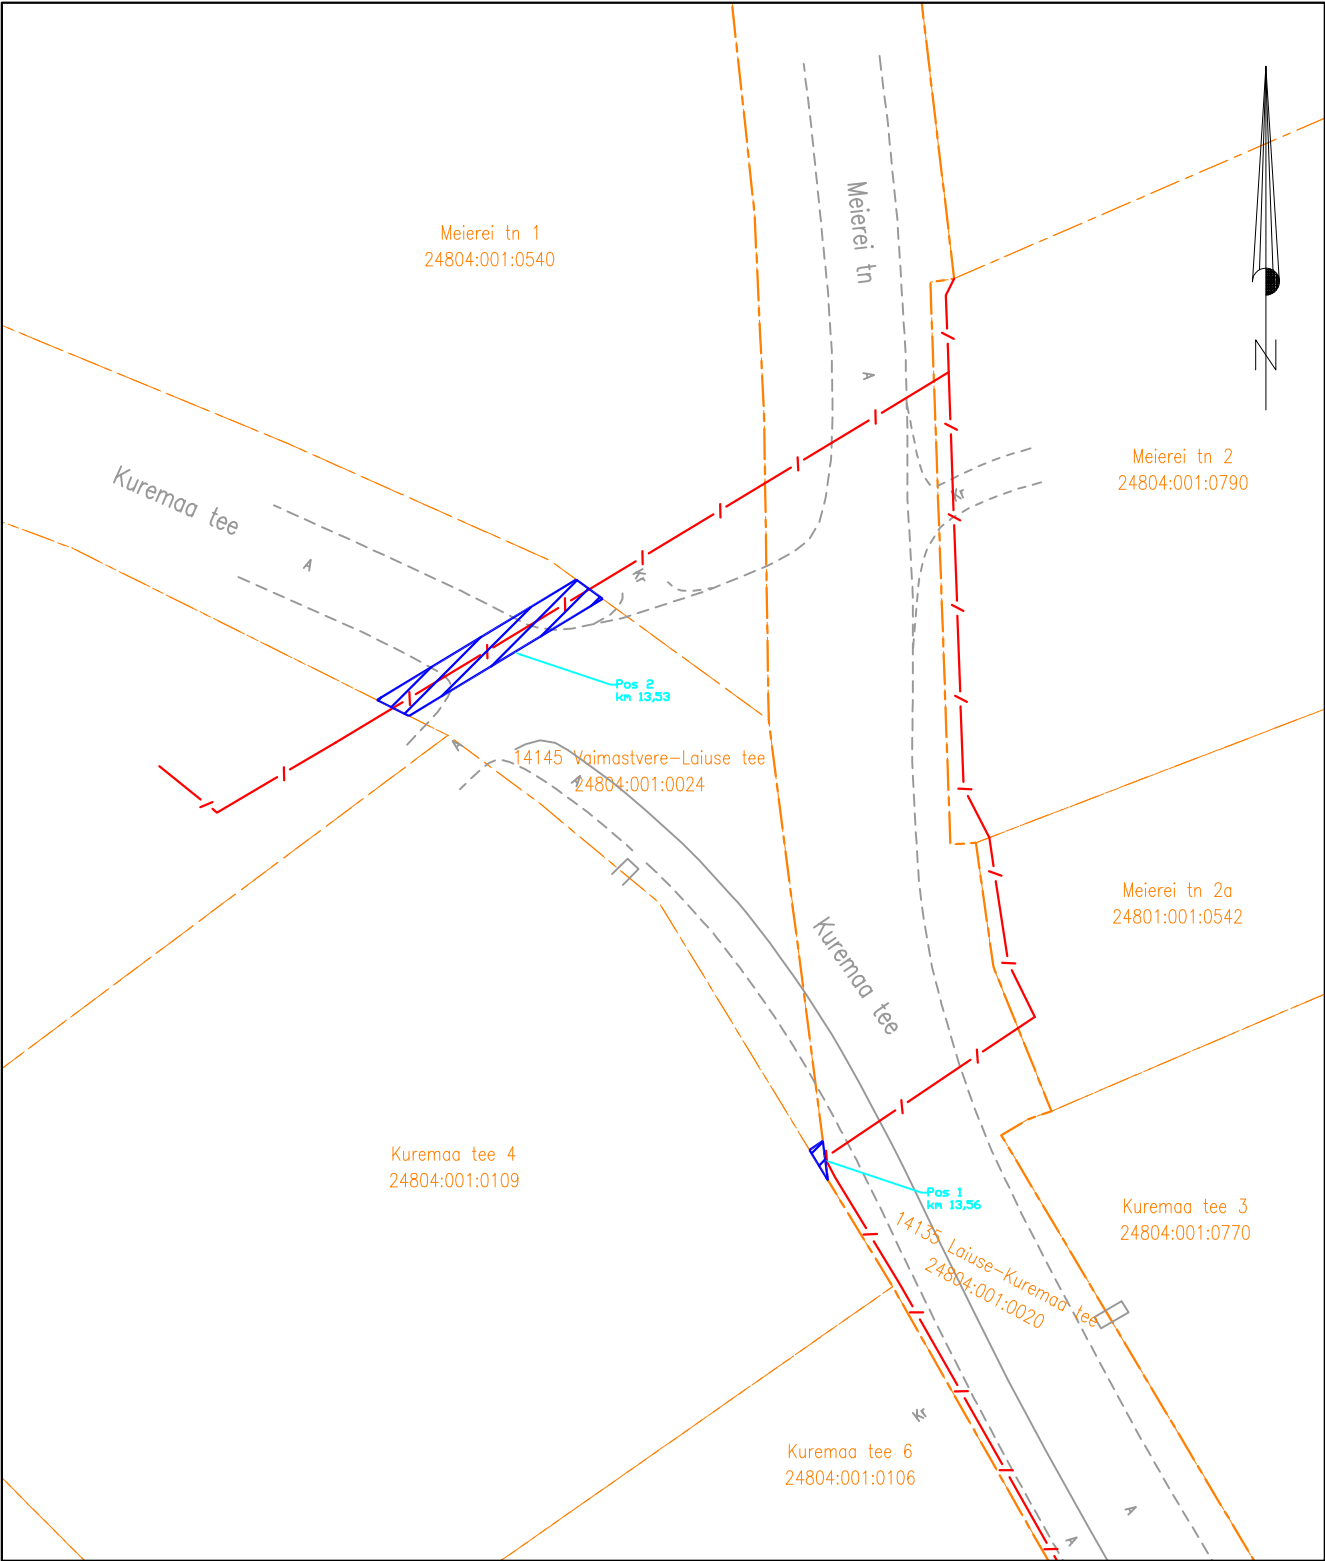

Jrk nr	IKÕ ala Pos nr (plaanil)	Kinnistu registriossa number	Katastriüksuse tunnus, nimi ja sihtotstarve;	Ala pindala ruutmeetrites m <sup>2</sup>
1.	Pos 1	5993450	24804:001:0024 14145 Vaimastvere-Laiuse tee Transpordimaa	1m <sup>2</sup>
2.	Pos 2	5993450	24804:001:0024 14145 Vaimastvere-Laiuse tee Transpordimaa	31m <sup>2</sup>

Mõõtkava: M 1:500

