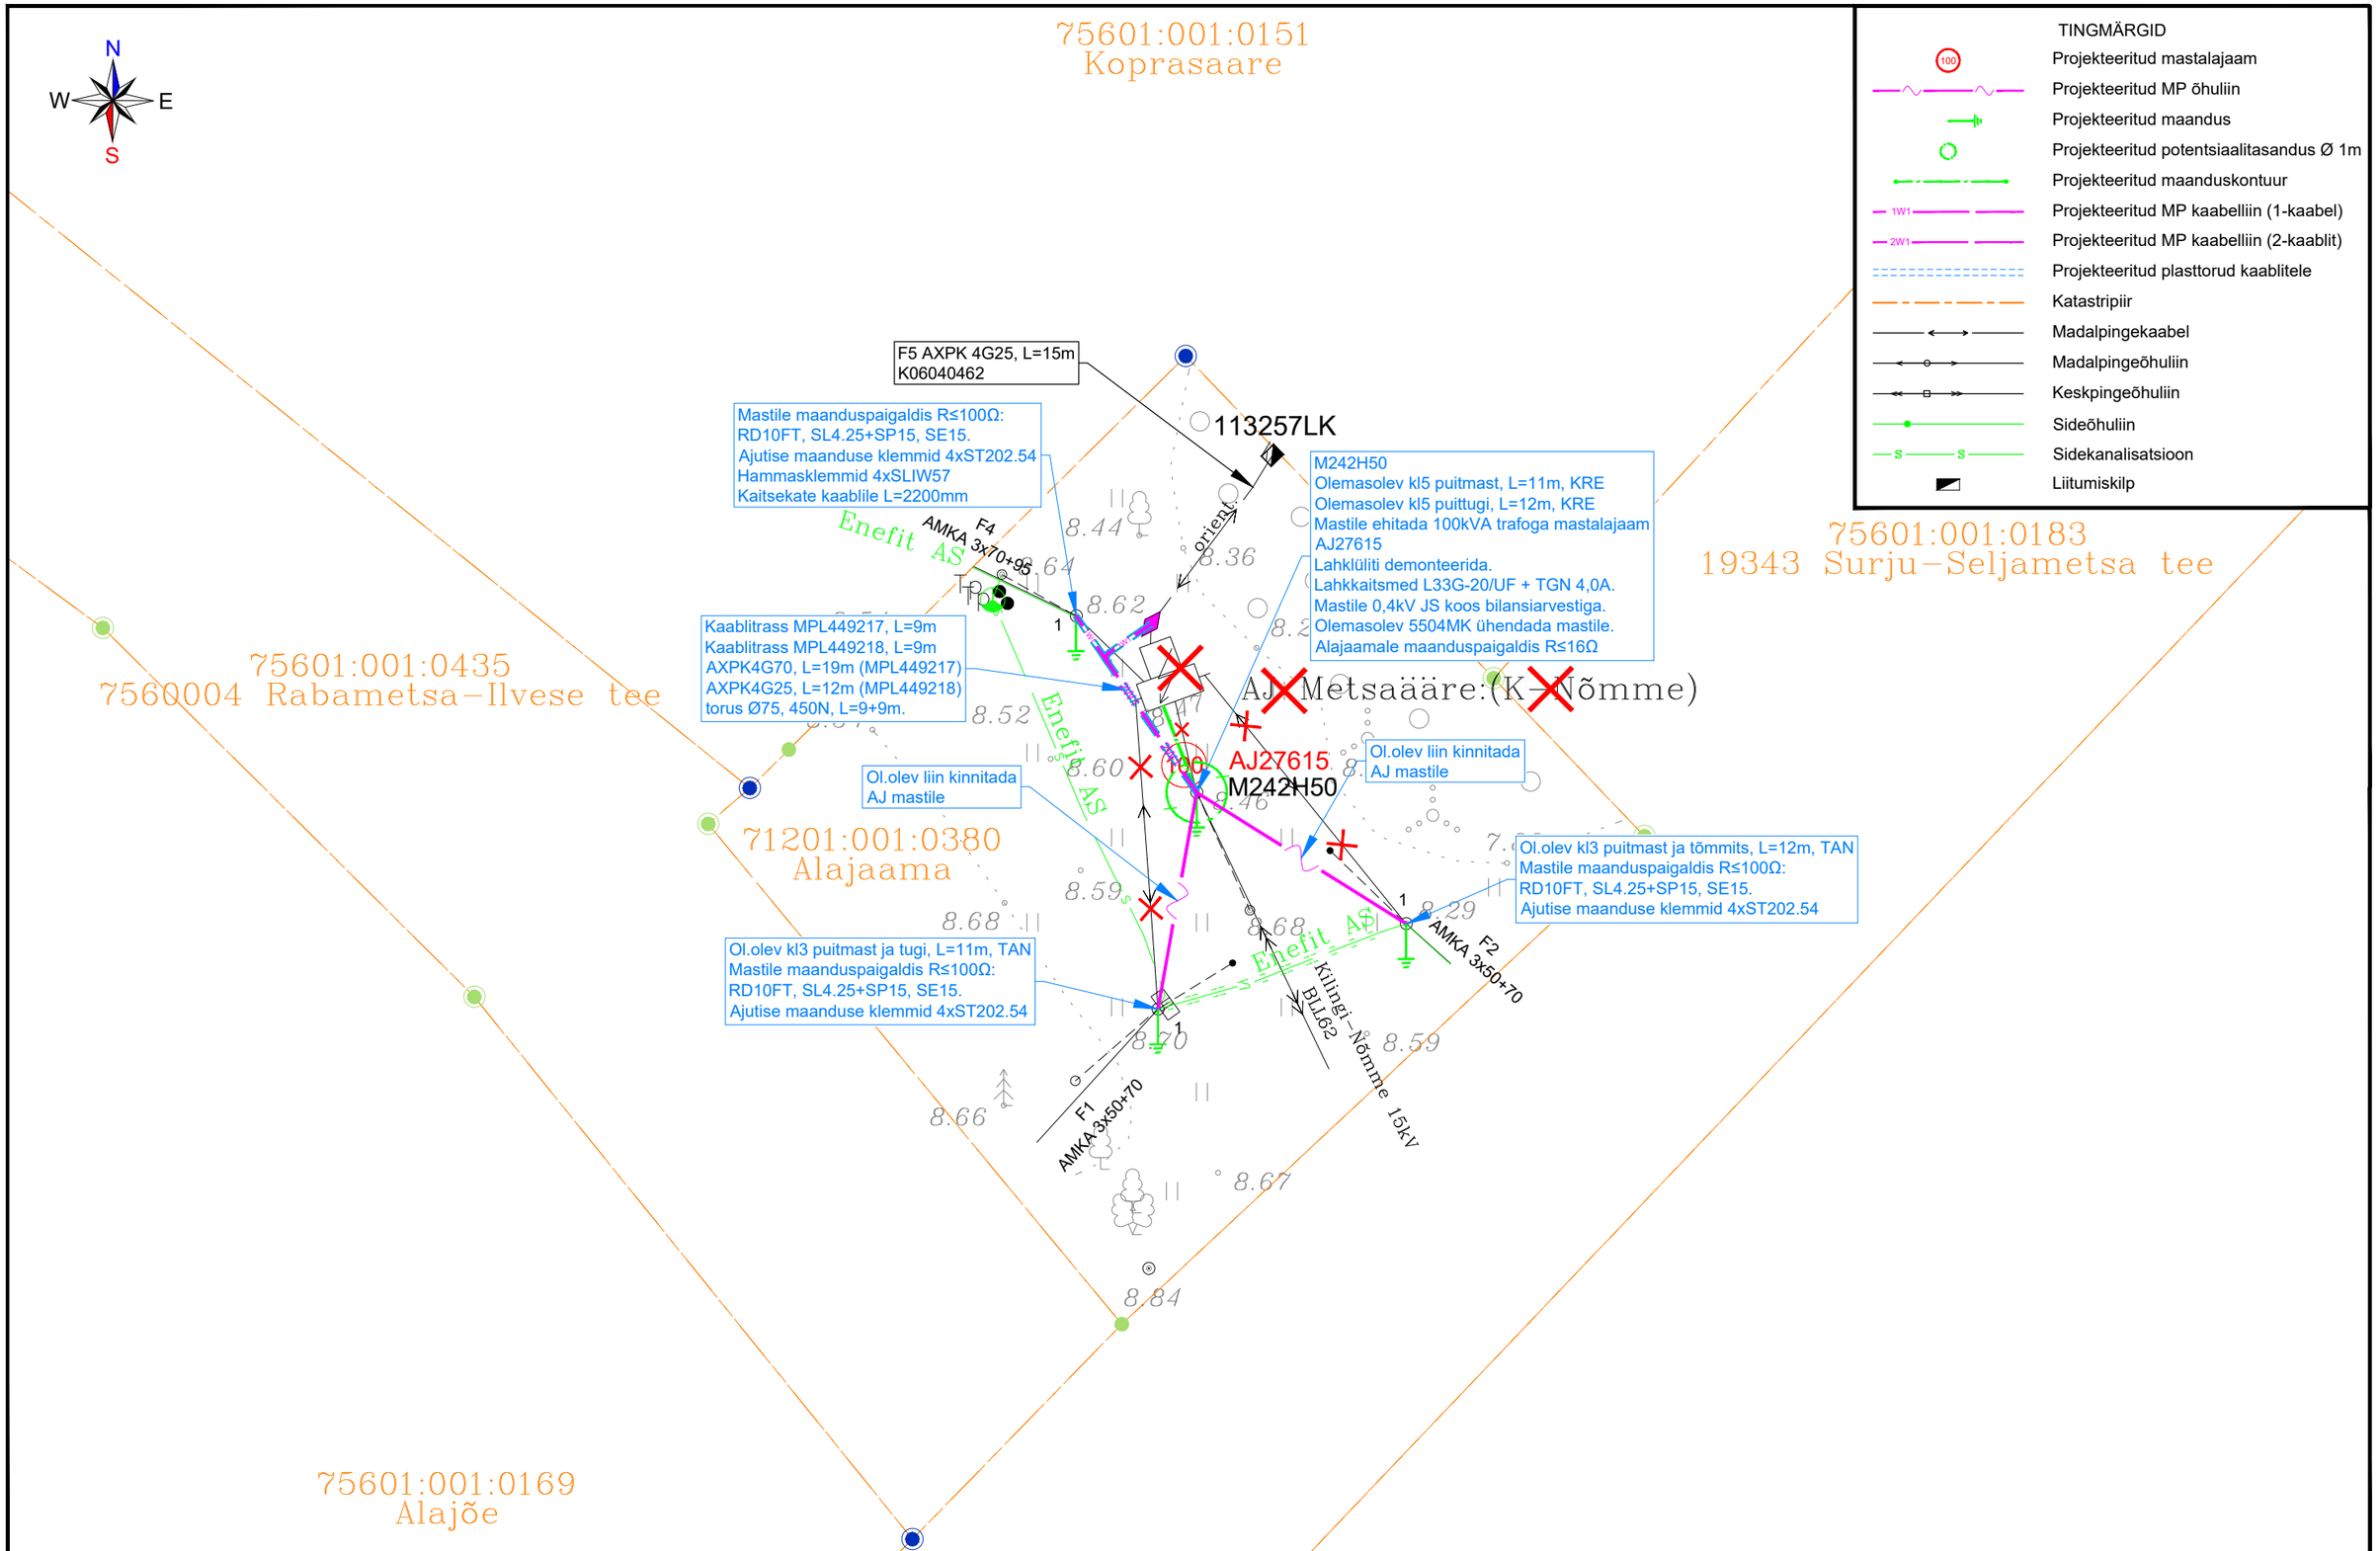

Tellija ELEKTRILEVI OÜ 10135 TALLINN Veskiposti 2	Projekteeris	Sander Tiismaa		05.05.2026	5860 8691	elektrilevi	ELEKTRILEVI OÜ 10135 TALLINN Veskiposti 2 elektrilevi@elektrilevi.ee Tel. +372 715 4230 Registrikood 11050857 TEL000343	Projekt	Metsaääre:(K-Nõmme) alajaama asendamine mastalajaamaga Alajaama, Rabaküla, Saarde vald, Pärnu maakond	Joonise nr IP8199-TP-EL-4-01	Staadium: Tööprojekt Mõõtkava: M 1 : 250
	Kontrollis							Joonis	AJ27615 ja 0,4kV liinide asendiplaan	Nimetus Asendiplaan	Keel: EST Leht: 1 Lehti: 1
	Projektijuht										