



LÕIGE 1-1

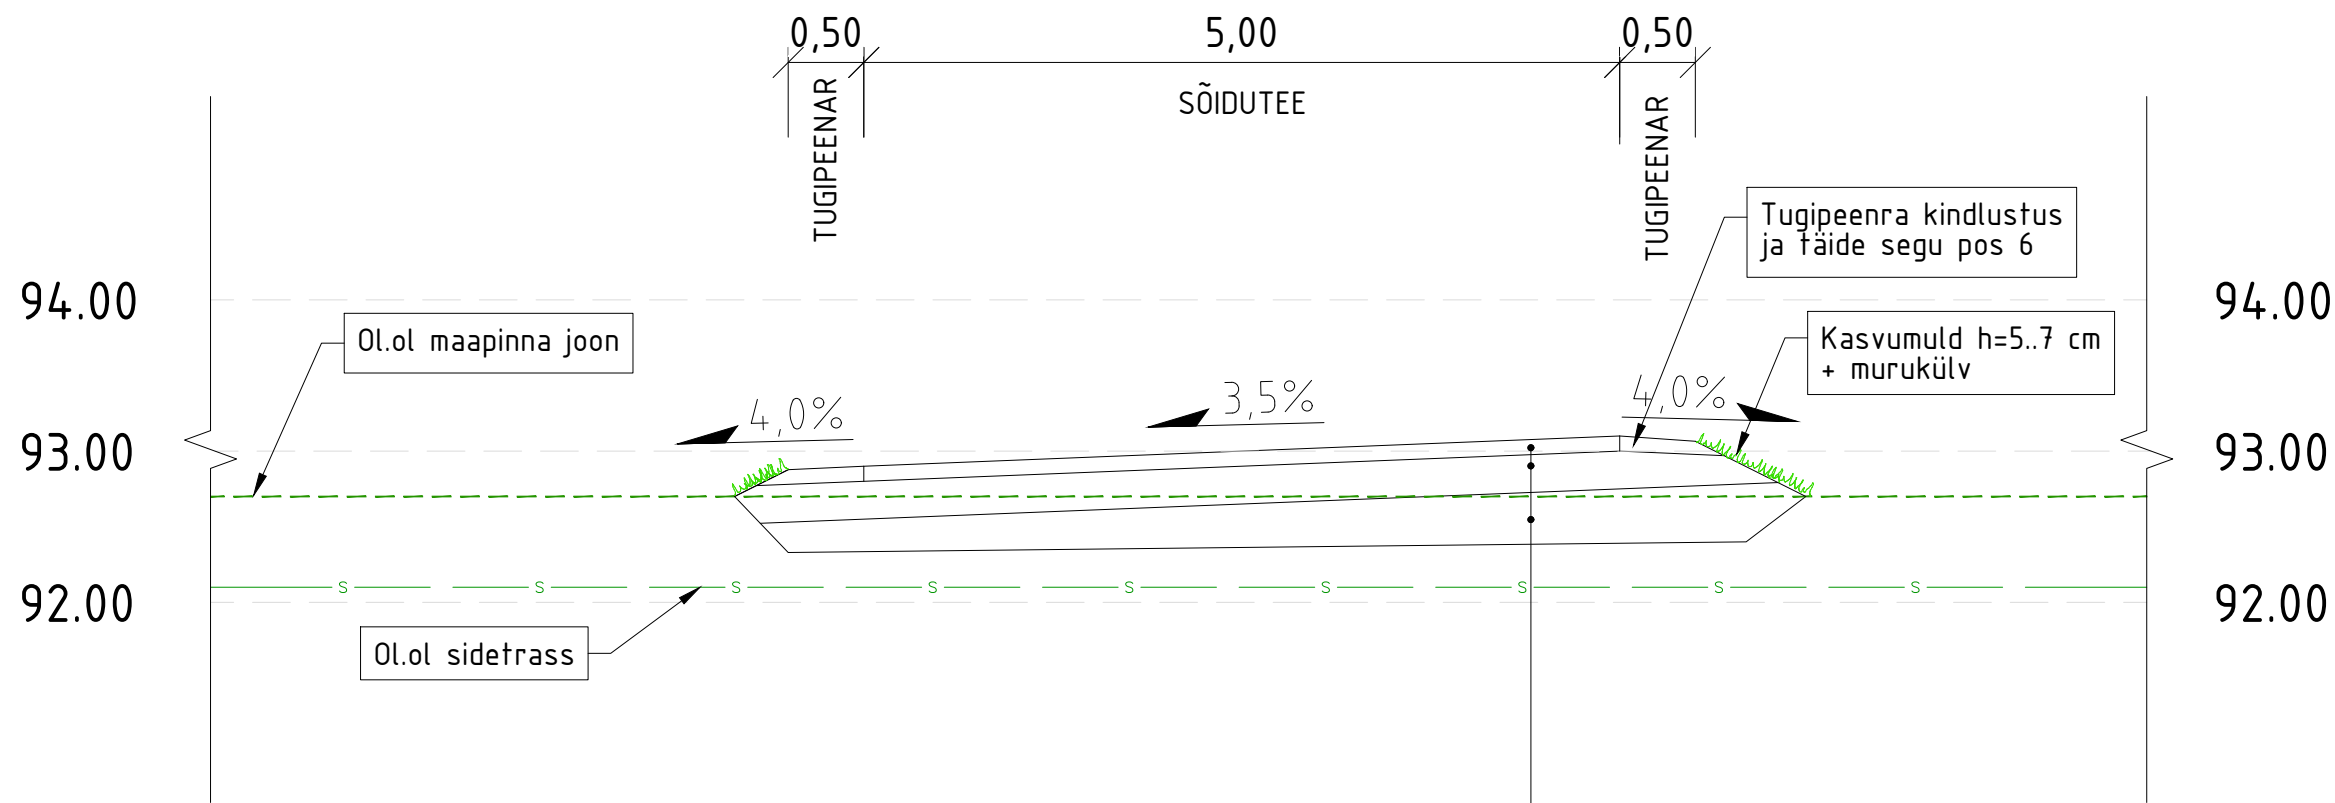

TÜÜP 1 - mahasõidu kate	
Freespuru kate + 2-kordne pindamine	h=10 cm
Killustikust alus fr 32/63 või 4/63	h=25 cm
Ol.olev alus või juurdeveetav materjal Tm_105	

LÕIGE 2-2

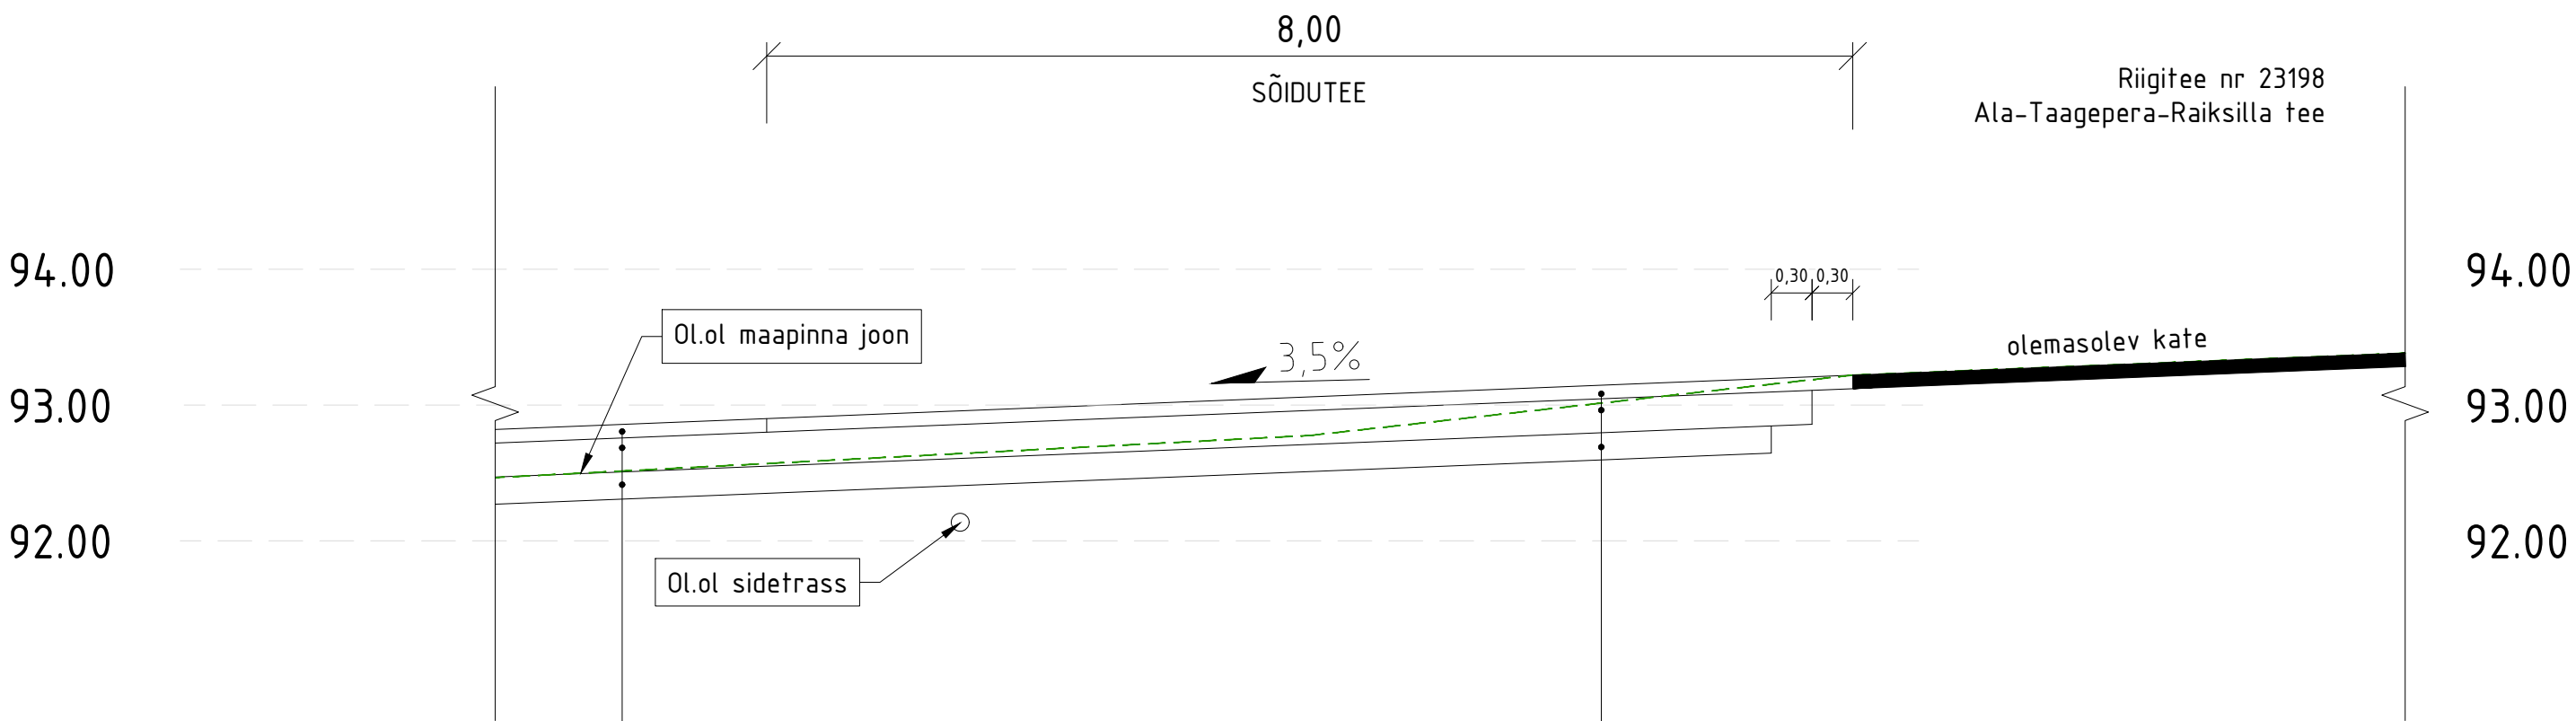

TÜÜP 2 - kruusast või killustikust kate	
Purustatud kruus või killustik pos 6	h=10 cm
Killustikust alus fr 32/63 või 4/63	h=25 cm
Ol.olev alus või juurdeveetav materjal Tm_105	

TÜÜP 1 - mahasõidu kate	
Freespuru kate + 2-kordne pindamine	h=10 cm
Killustikust alus fr 32/63 või 4/63	h=25 cm
Ol.olev alus või juurdeveetav materjal Tm_105	

<div>viavelo</div> <div>INSENERIBÜROO</div>		TELLUJA OÜ Taagepera Resort			
PROJEKT		Tõrva vald, Taagepera küla, Lossijärve kinnistu juurdepääs			
OBJEKT		Ristumiskoht teega 23198 Ala-Taagepera-Raiksilla tee km 3,096			
PROJEKTEERIS	VASTUTAV	STAADIUM	JÕONISE NIMI	TÖÖ NR	
T. Sulger	R. Mäe	Põhiprojekt	Ristprofiilid		1422
		KUUP.	MÕÖTKAVA	JÕONISE NR	REV
		13.06.2025	1:50	6-01	0
ViaYelo Inseneribüroo OÜ, reg.kood 11712139, Valukoja 10, 11415 Tallinn; Tel: 5172182, info@viavelo.ee, www.viavelo.ee, MTR: EEK001192, EPE001115, ELK000063, EEP003424					