



Plaan

m 1:150

perspektiivne väljapääs

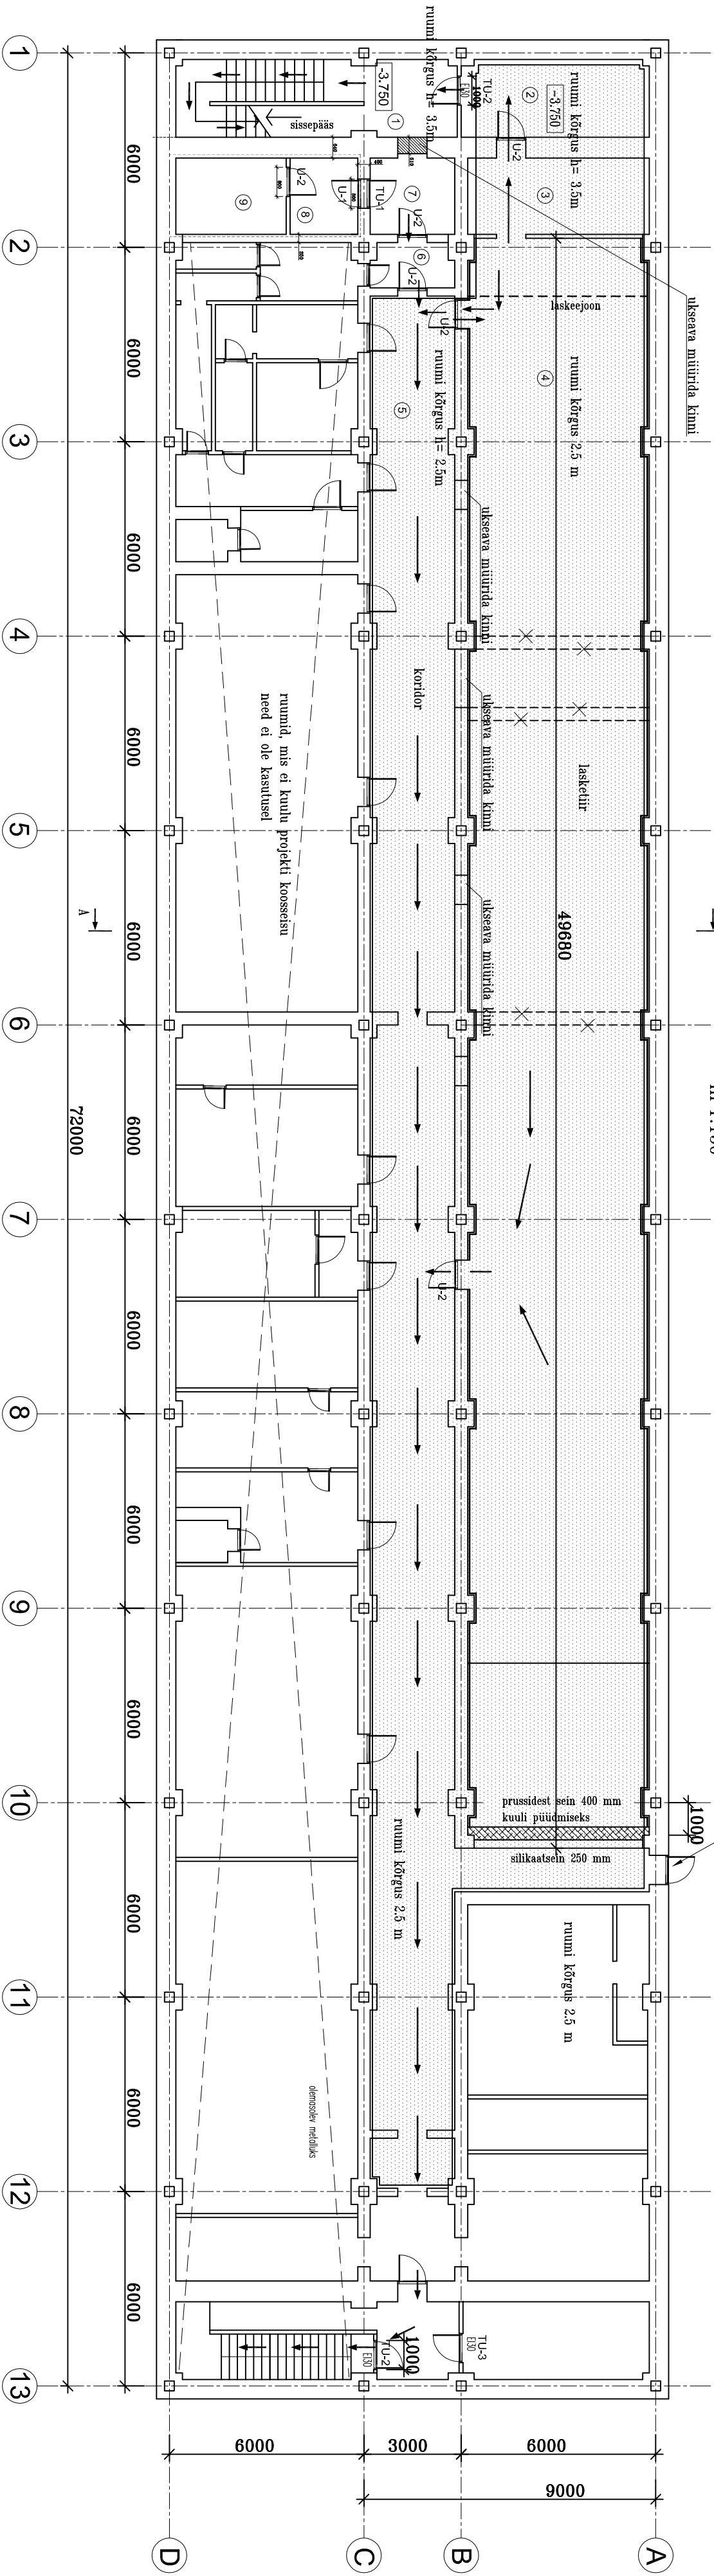

Plaani fragment  
m 1:50

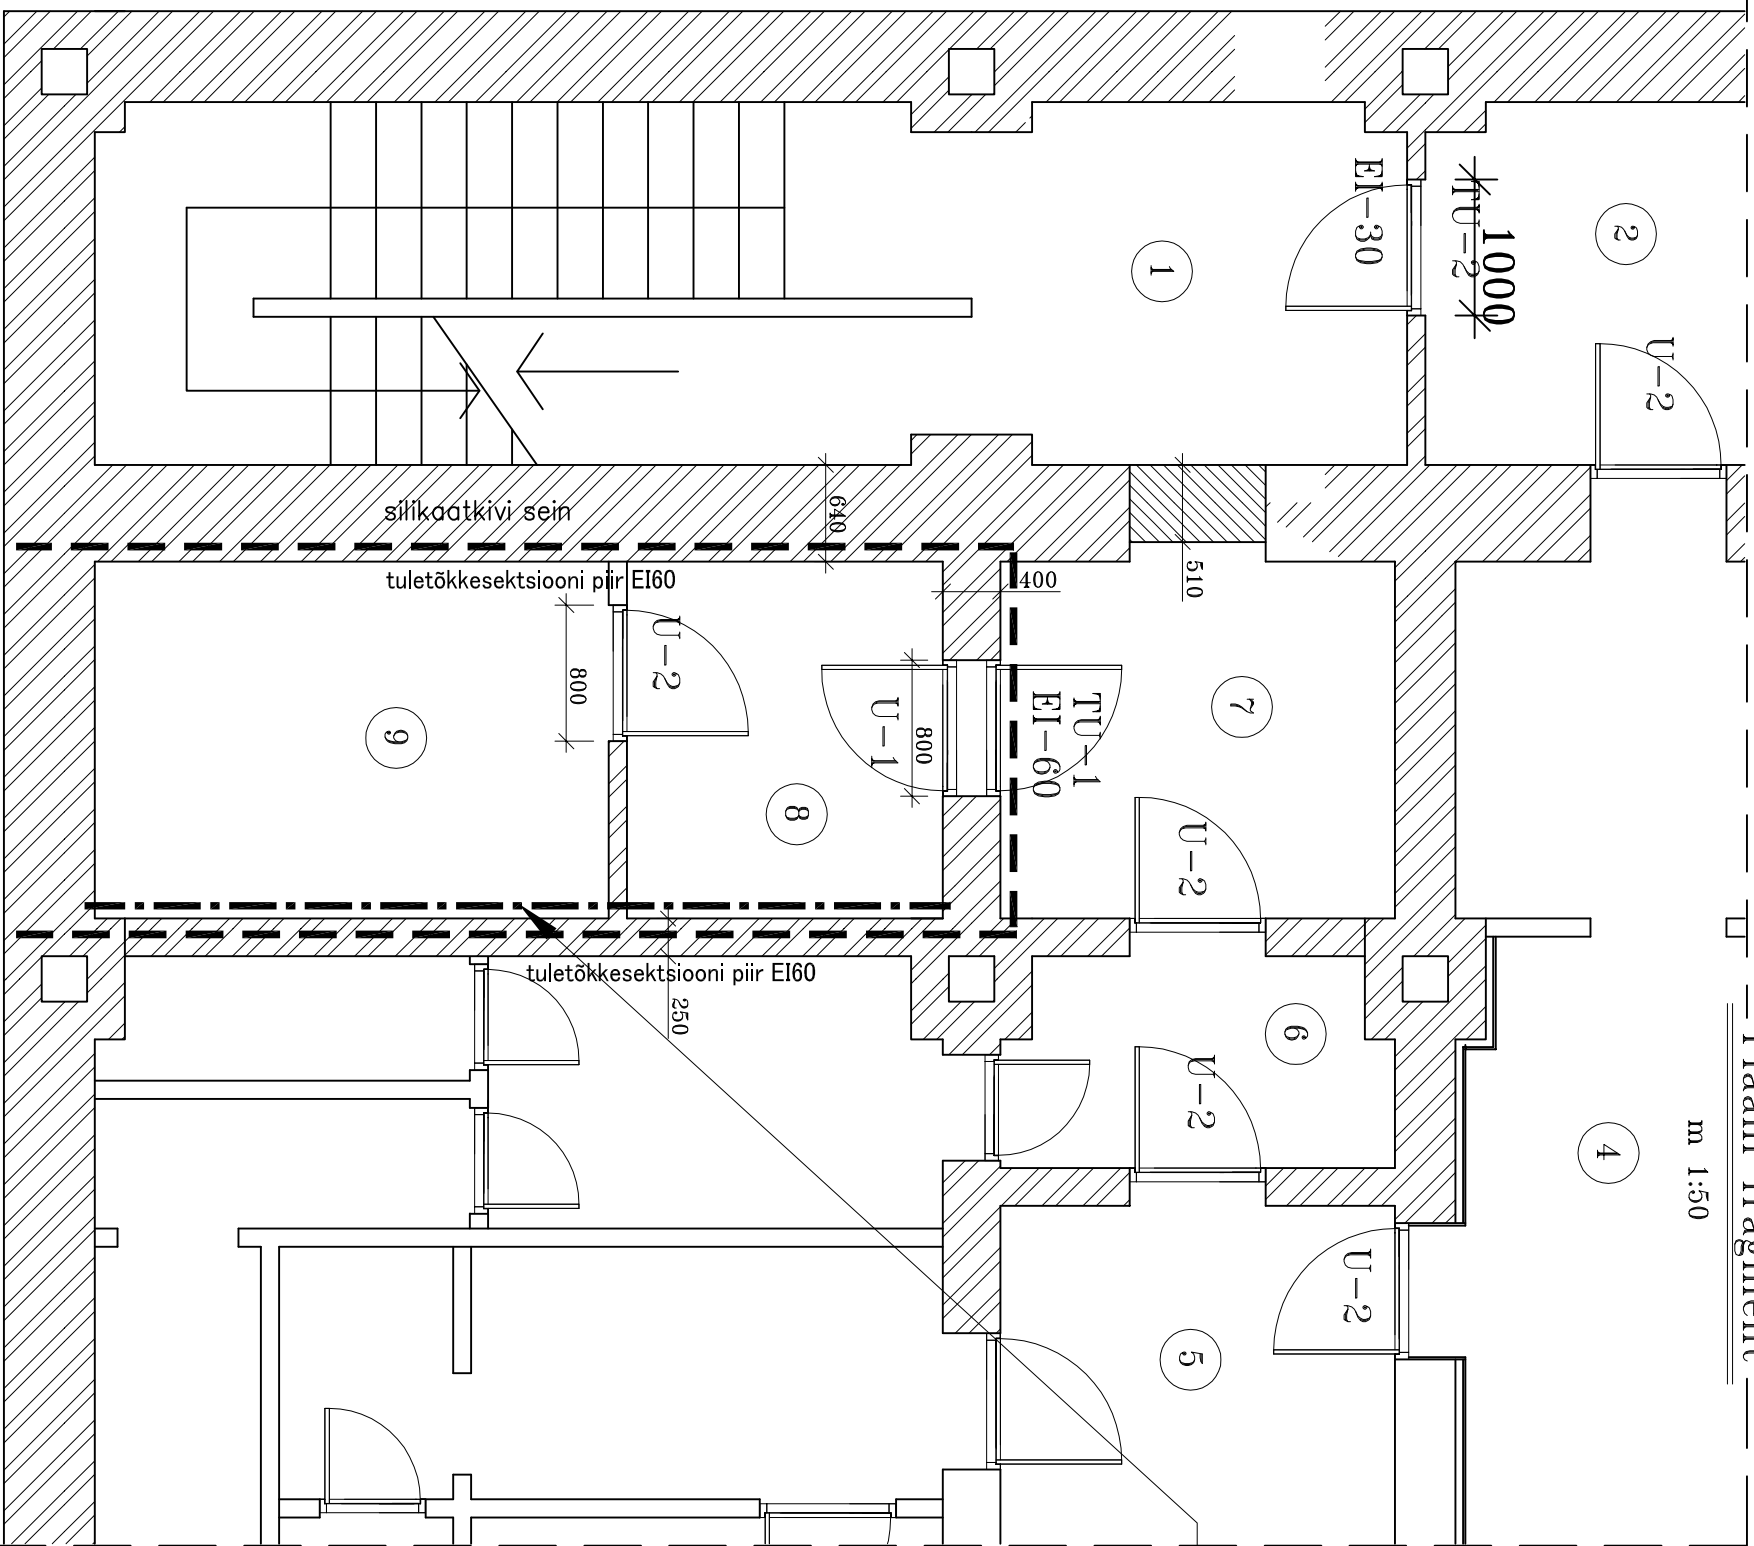

1.RELVARUUMI UKSELE ESITATAVAD NÕUDED:

- avas on kaks ust,välimine tulekindel uks TU-1,sisemine võreuks U-1
- välimisel uksele vähemalt 10 mm terasukseleht
- välimisel uksele vaateaken 150x150 silmade kõrgusel,klaas kinnitatakse seestpoolt
- välimisel uksele 2 tugavat sisemist lukku
- sisemisel võreuksel 1 tugev sisemine lukk ja seestpoolt sulgemise võimalus riiviga
- võreukse varbade Ø 15 silma suurus vähemalt 150 x150

- 1 Treppikoda 13.1 m2
- 2 Eesruum 13.8 m2
- 3 Ooderuum 13.2 m2
- 4 Lasketir 266.3 m2
- 5 Evakustatsioonikoridor 161.0 m2
- 6 Vaheruum 3.4 m2
- 7 Eesruum 6.5 m2
- 8 Relva hooldus 6.5 m2
- 9 Relvahoidla 8.0 m2

kokku: 491.8 m2

metallvarbadest võrksein  
varda Ø 15 mm võrgu silm 150x150 mm

Metallluksed

| TÄHIS       | ARV | ESKIS | MÄRKUSED |          |   |
|-------------|-----|-------|----------|----------|---|
| 1           | 2   | 3     | 4        | 5        | 6   |
| TU-2        |     |       | 900x2100 | 880x2080 | tuletõkkeuks<br>mittepleevast<br>materjalist<br>EI30   |
| TU-1<br>U-1 |     |       | 800x2100 | 780x2080 | relvaruumi<br>tuletõkkeuks<br>on loopeuks,<br>sisemine uks<br>võreuks Ø15mm<br>vardadest<br>150x150 silmaga<br>avaneb väljapoolse<br>väratruksed<br>EI60 |

Tingimärgid:

--- tuletõkkesektsiooni piir EI60

1. Tulekahju olukorras toimub ruumidest suitsu ärastamine, suitsuärastustsiooni pind on 454 m2.

--- suitsuärastustsioon

2. Käesolevat joonist vt. koos joonisega AS-1.

|   |                                             |                                   |          |           |
|---|---------------------------------------------|-----------------------------------|----------|-----------|
|   | objekt                                      |                                   | Lasketir |           |
|   | Raua tn. 3, Viljandi linn, Viljandi maakond |                                   | A-1      |           |
| OÜ Formica Projekt                                                                                      | projekteerija                               | Viljo Land                        | Plaan    |           |
|   | MTR reg.nr. EEP 000175                      | Formica Projekt OÜ, aadress 13342 |          |           |
| Kood 11061223<br>Viljandi maakond, Viljandi vald<br>Siseregistri nr. 4333053<br>viljo@formicaprojekt.ee |                                             |                                   | projekt  | Ehitus    |
|   |                                             |                                   | töö nr   | 2017-07   |
|   |                                             |                                   | staudium | EP        |
|   |                                             |                                   | kuupäev  | 5.05.2017 |