










Muudatus	Kuupäev	Muudatuse sisu				Projekteeris	Kontrollis
							
						Projekteeris/Kuupäev	
Objekt	110 kV õhuliinide L020, L025, L134B, L130B, L131A, L132C ja L132A rekonstrueerimine L132C Imavere - Põltsamaa					Kontrollis/kuupäev T.Poll/10.12.2025	
Joonise nimi	Õhuliini ristumine 2 Tallinn-Tartu-Võru-Luhamaa tee (1095+12) Väljavõtte plaan					Kooskõlastas	
						Joonestas R.Unnuk/10.12.2025	
Projekti number	Stadium	Joonise number	Muudatus	Leht	Lehti	Mõõtkaava	Formaat
KPL2508	PP			3	12	1:2000	A4



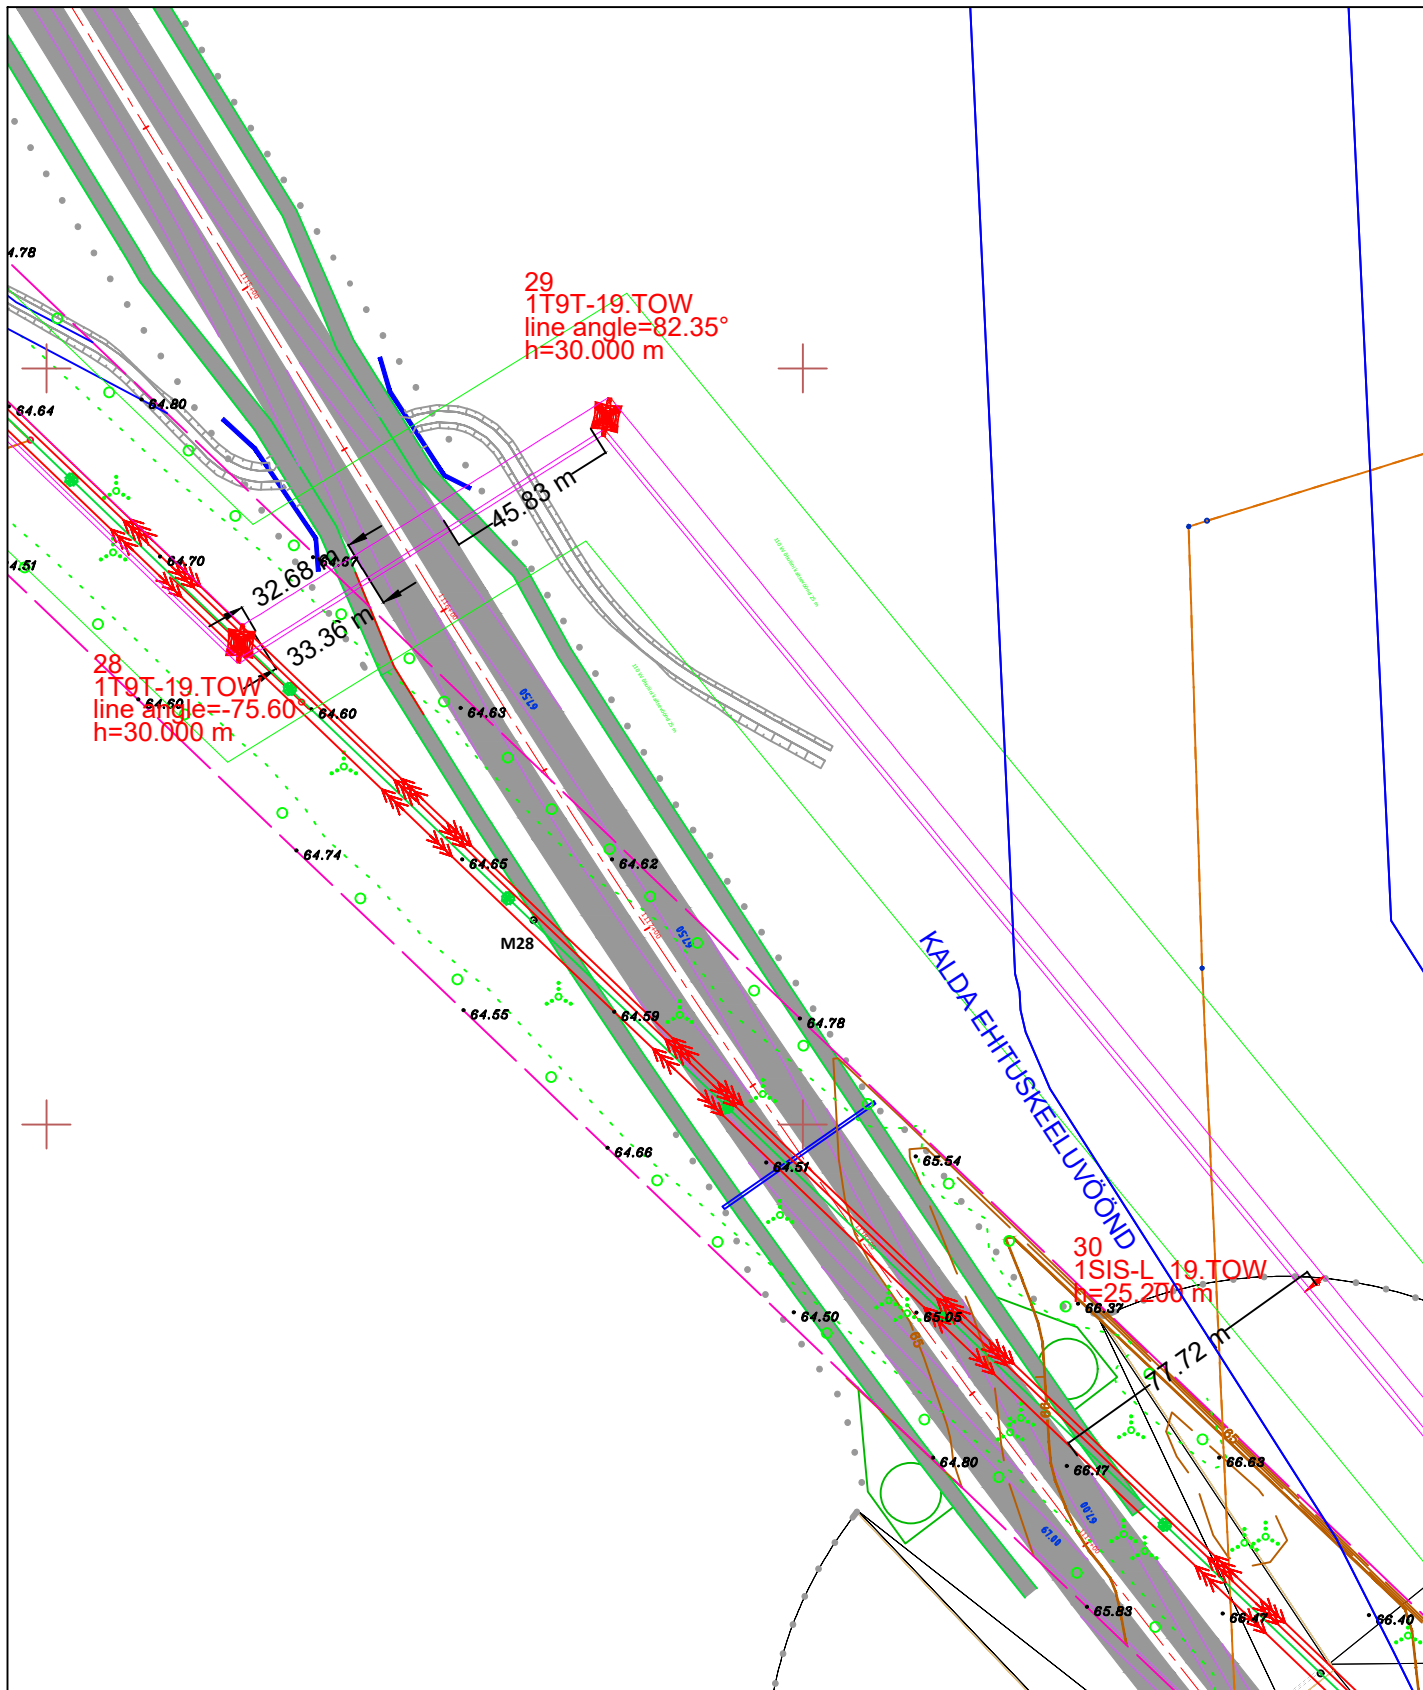

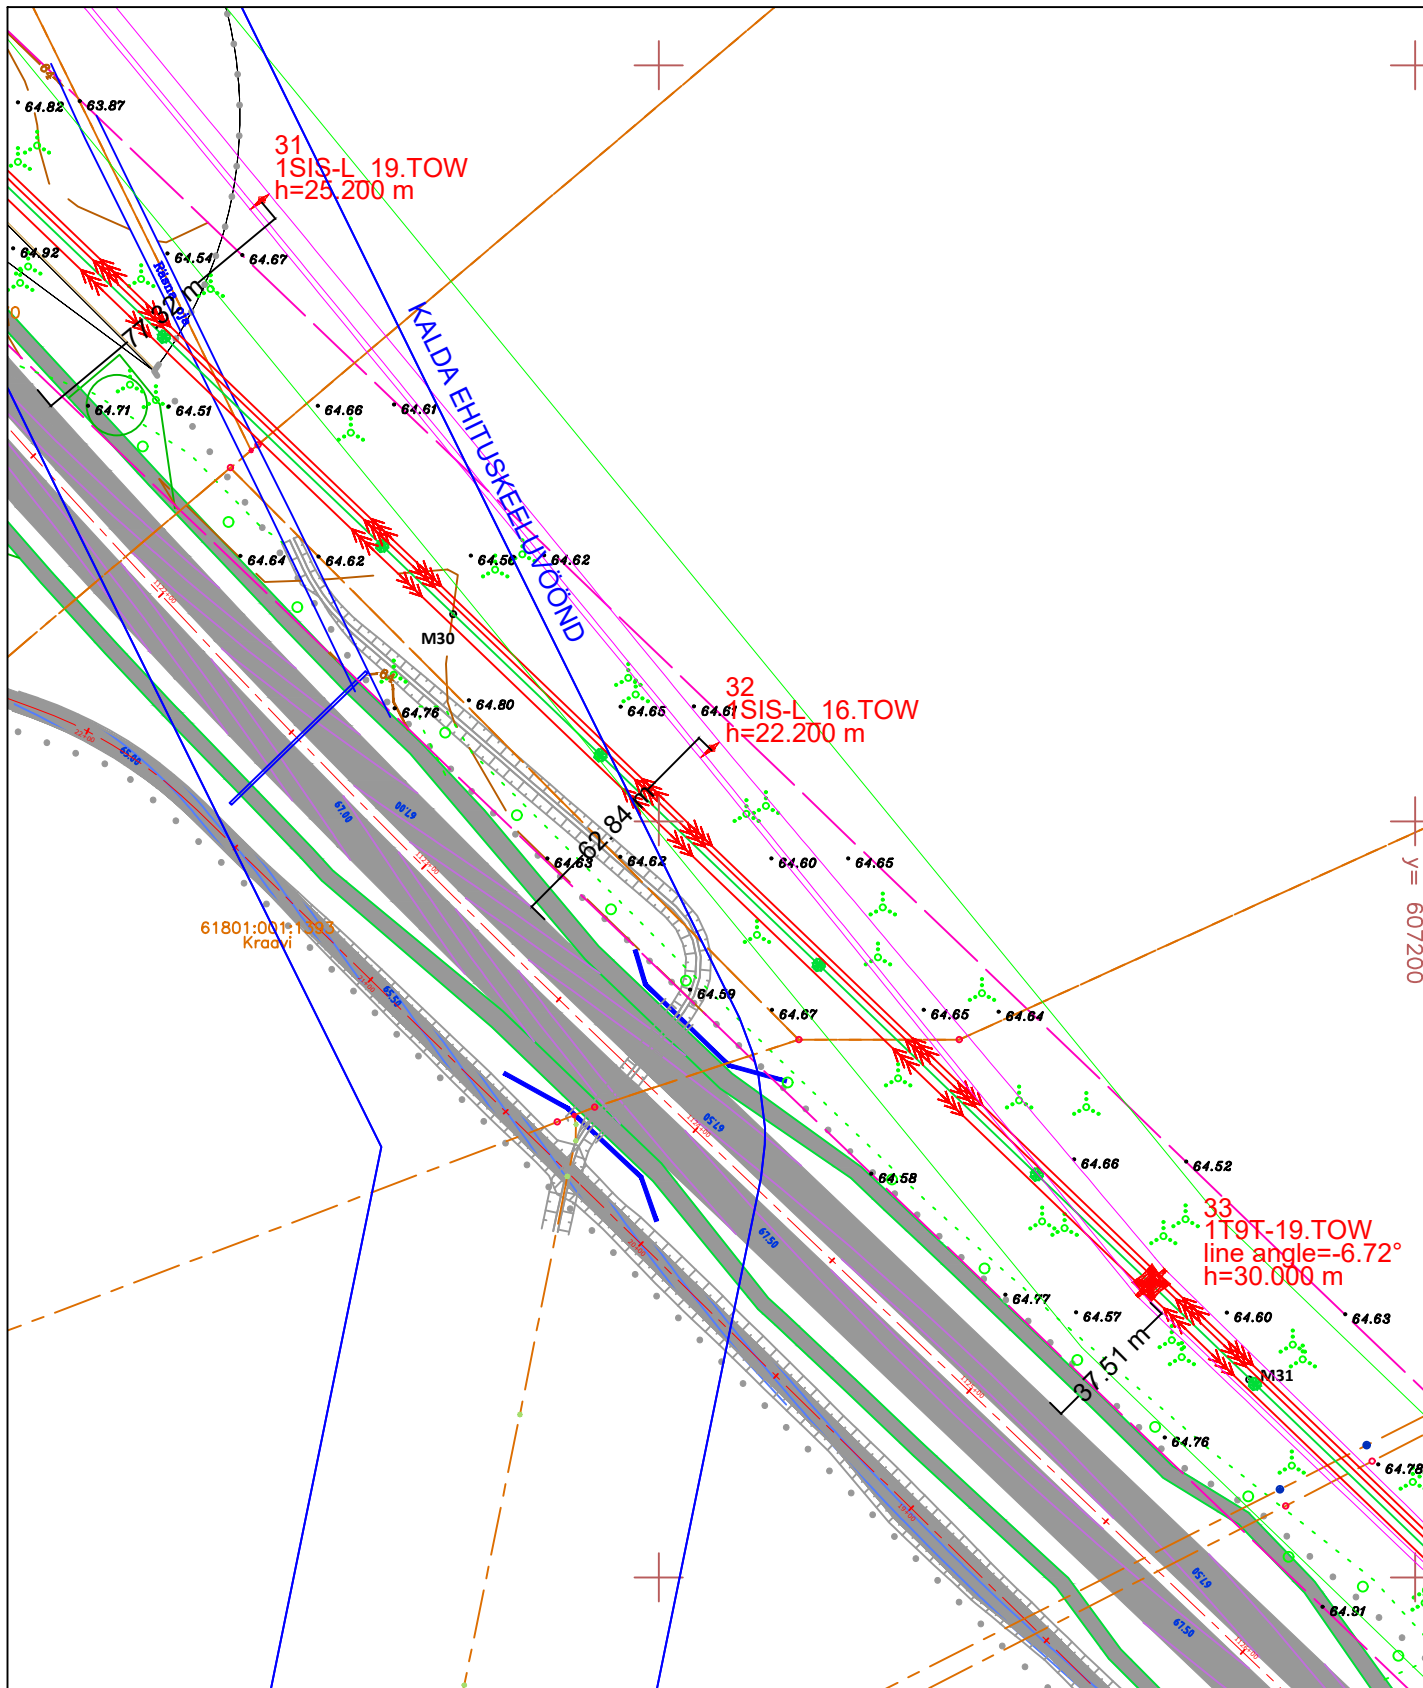
Muudatus	Kuupäev	Muudatuse sisu	Projekteeris	Kontrollis
				Projekteeris/Kuupäev
Objekt 110 kV õhuliinide L020, L025, L134B, L130B, L131A, L132C ja L132A rekonstrueerimine L132C Imavere - Põltsamaa			Kontrollis/kuupäev T.Poll/12.01.2026	
Joonise nimi Õhuliini ristumine 2 Tallinn-Tartu-Võru-Luhamaa tee(1115+80) Väljavõtte plaanVäljavõtte plaan			Kooskõlastas Joonestas R.Unnuk/12.01.2026	
Projekti number KPL2508	Stadium PP	Joonise number	Muudatus	Leht 5
				Lehti 12
				Möötkava 1:2000
				Formaat A4



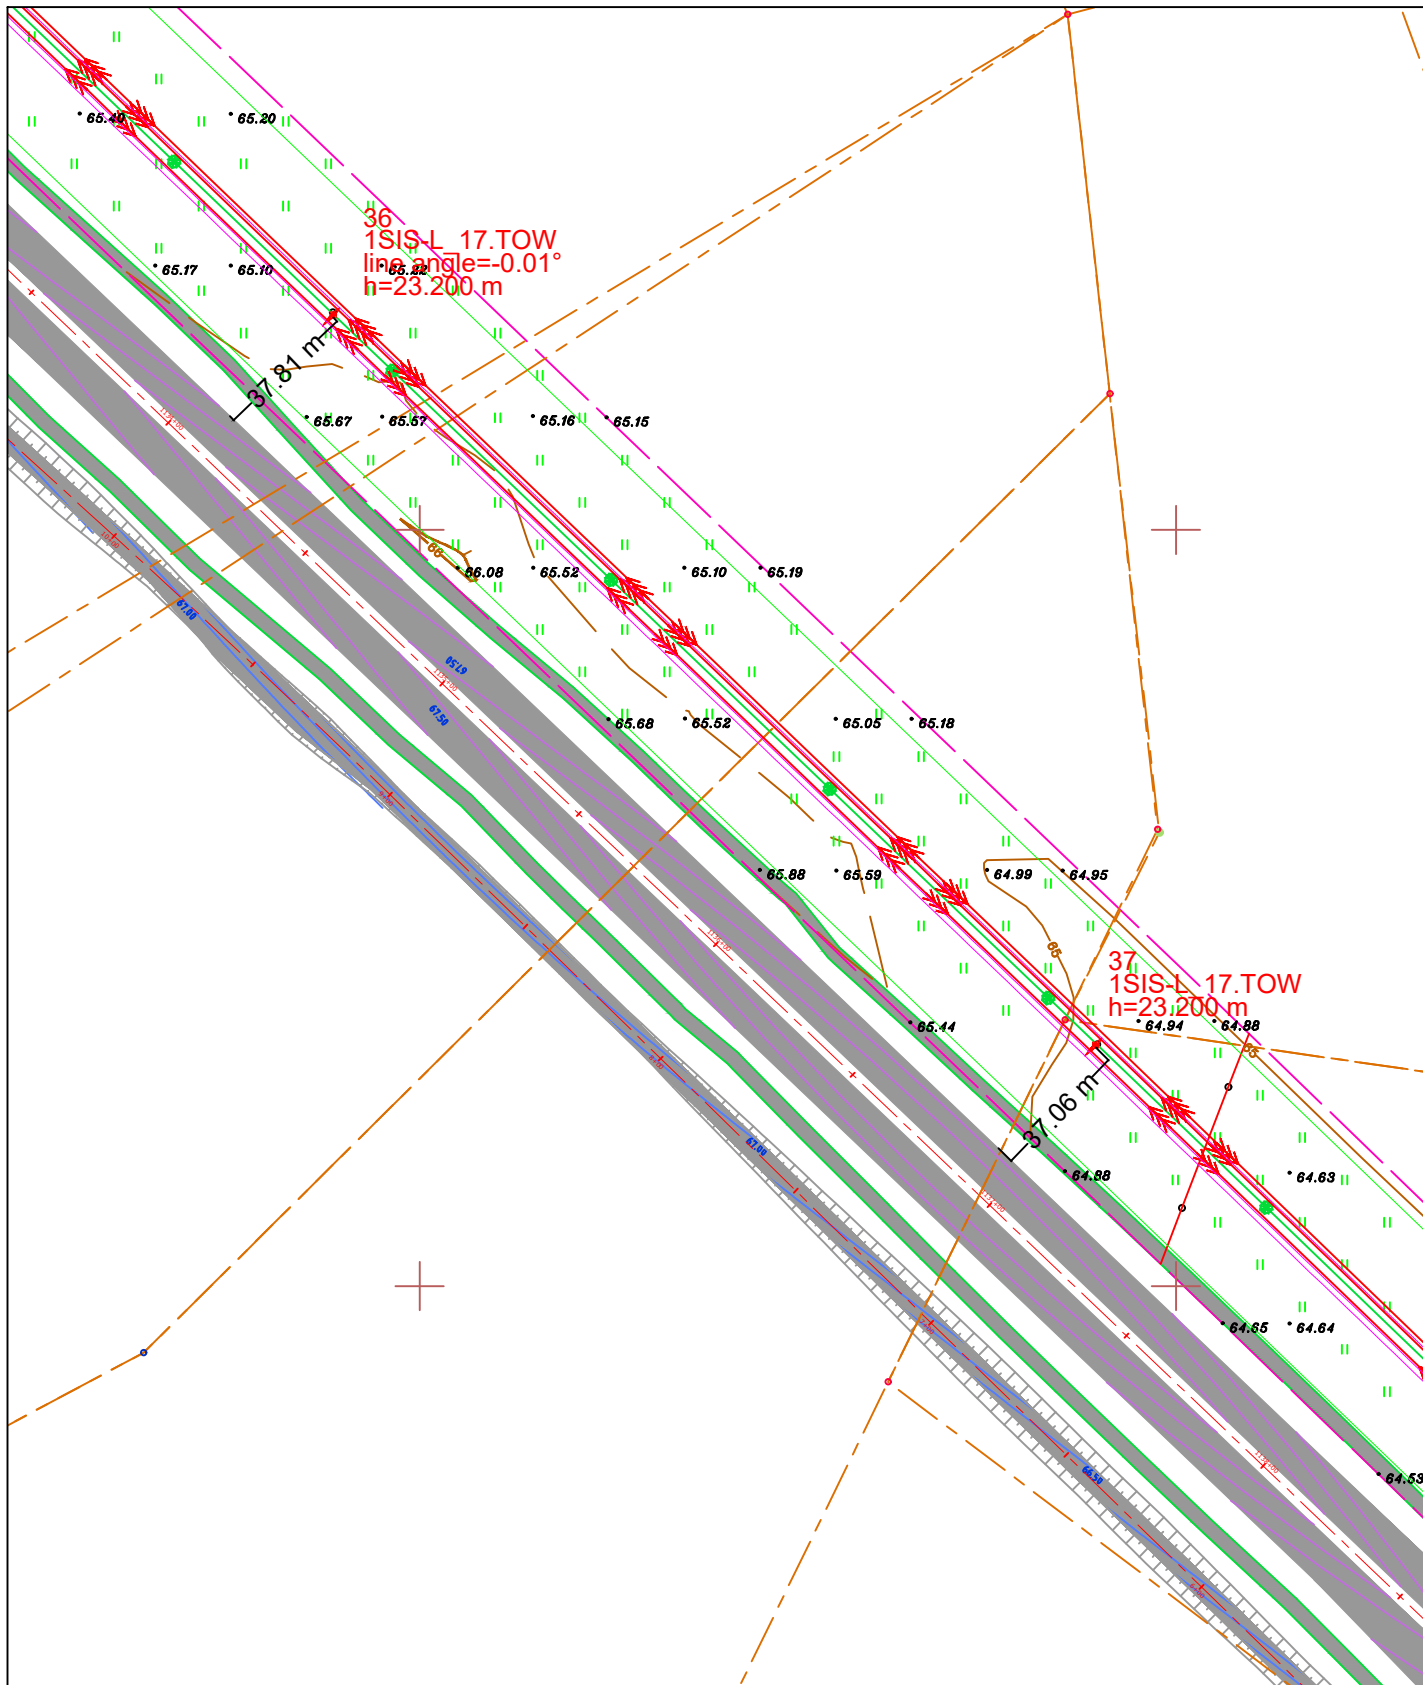


Muudatus	Kuupäev	Muudatuse sisu			Projekteeris	Kontrollis	
							
					Projekteeris/Kuupäev		
Objekt	110 kV õhuliinide L020, L025, L134B, L130B, L131A, L132C ja L132A rekonstrueerimine L132C Imavere - Põltsamaa				Kontrollis/kuupäev T.Poll/12.01.2026		
Joonise nimi	Õhuliini kulgemine 2 Tallinn-Tartu-Võru-Luhamaa tee (1121 kuni 1126) Väljavõtte plaan				Kooskõlastas		
					Joonestas R.Unnuk/12.01.2026		
Projekti number	Stadium	Joonise number	Muudatus	Leht	Lehti	Mõõtkava	Formaat
KPL2508	PP			6	12	1:2000	A4



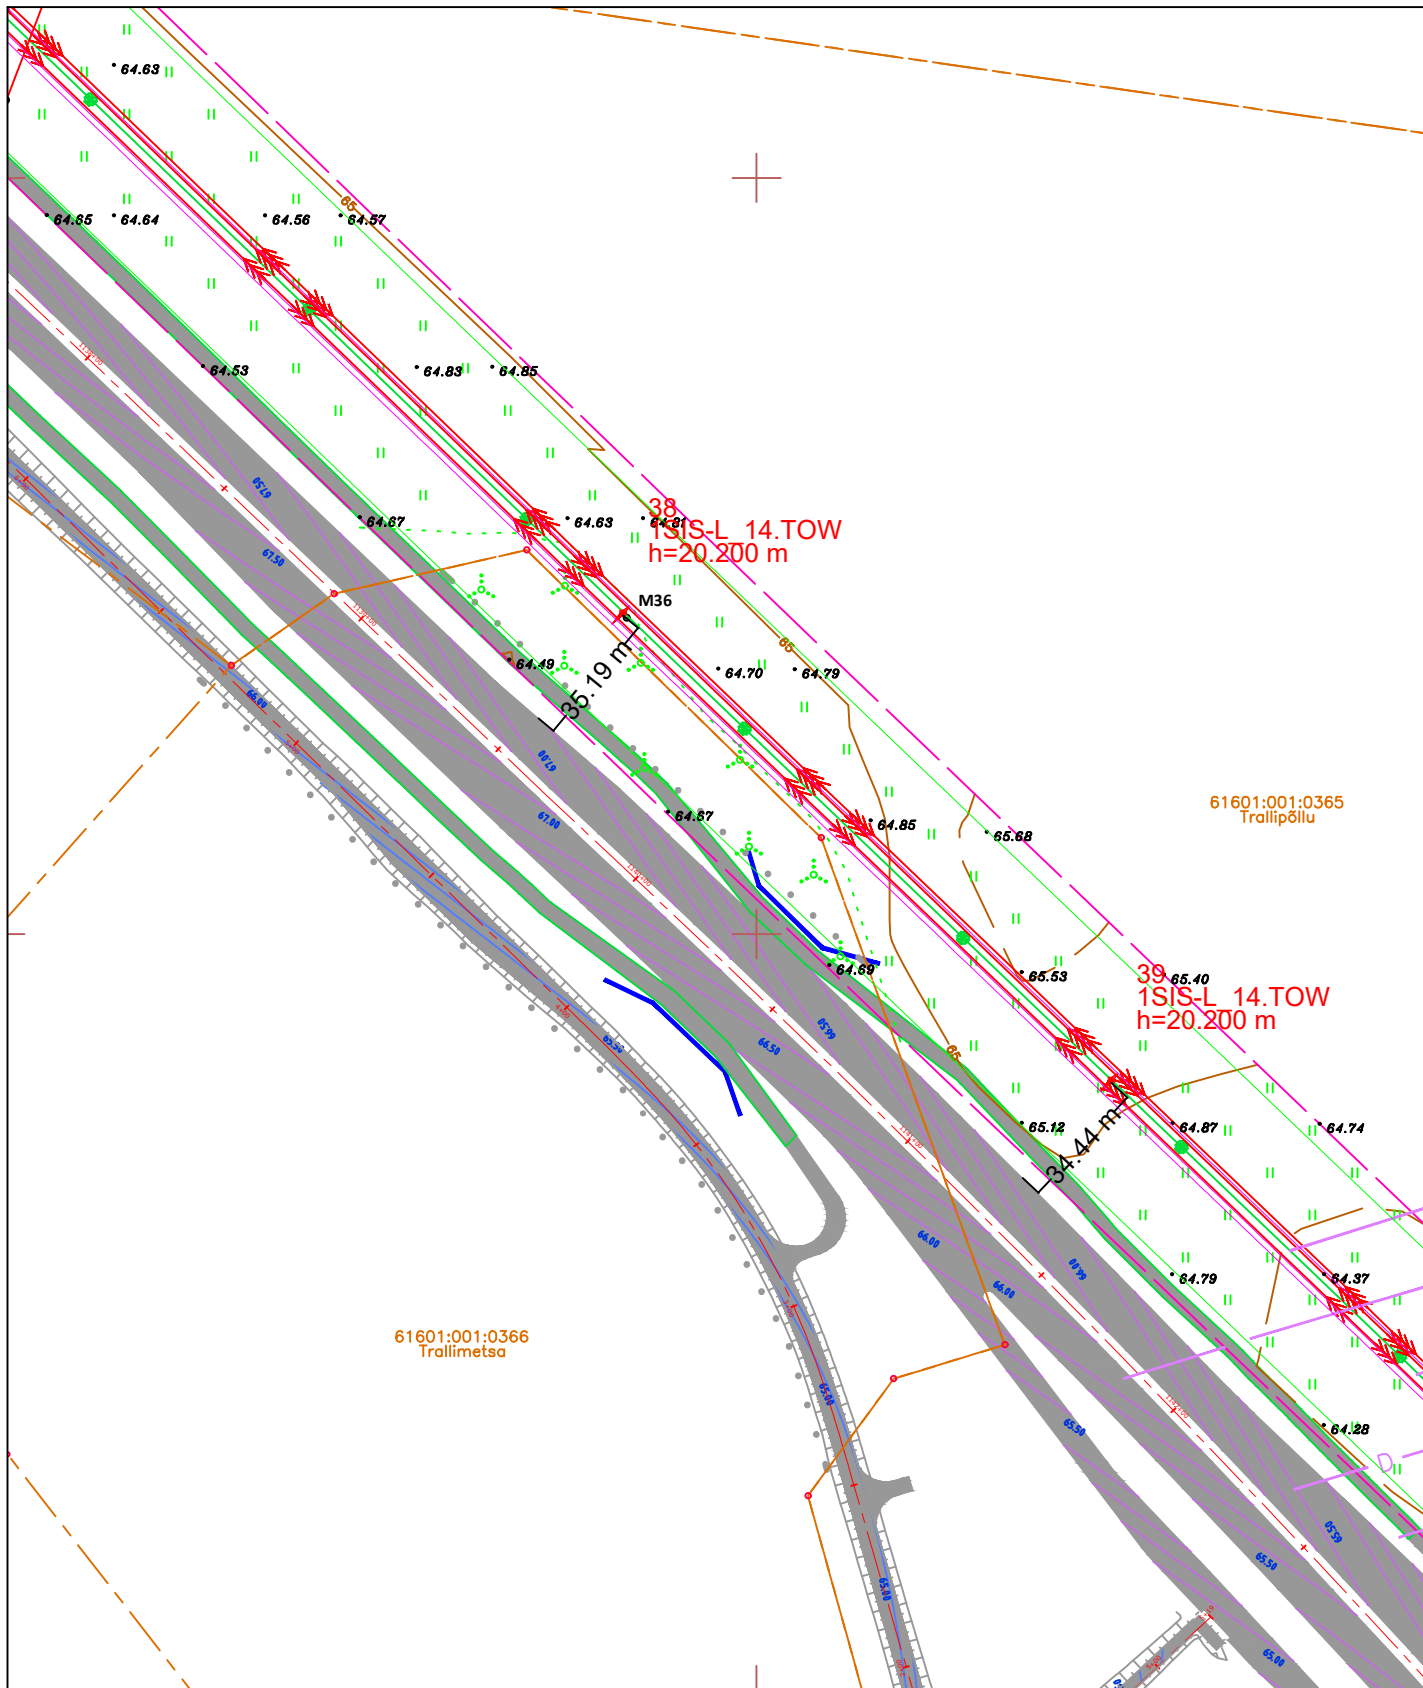


Muudatus	Kuupäev	Muudatuse sisu	Projekteeris	Kontrollis
				Projekteeris/Kuupäev
Objekt 110 kV õhuliinide L020, L025, L134B, L130B, L131A, L132C ja L132A rekonstrueerimine L132C Imavere - Põltsamaa			Kontrollis/kuupäev T.Poll/12.01.2026	
Joonise nimi Õhuliini kulgemine 2 Tallinn-Tartu-Võru-Luhamaa tee (1134 kuni 1137) Väljavõtte plaan			Kooskõlastas Joonestas R.Unnuk/12.01.2026	
Projekti number KPL2508	Stadium PP	Joonise number	Muudatus	Leht 8
				Lehti 12
				Möötkava 1:2000
				Formaat A4



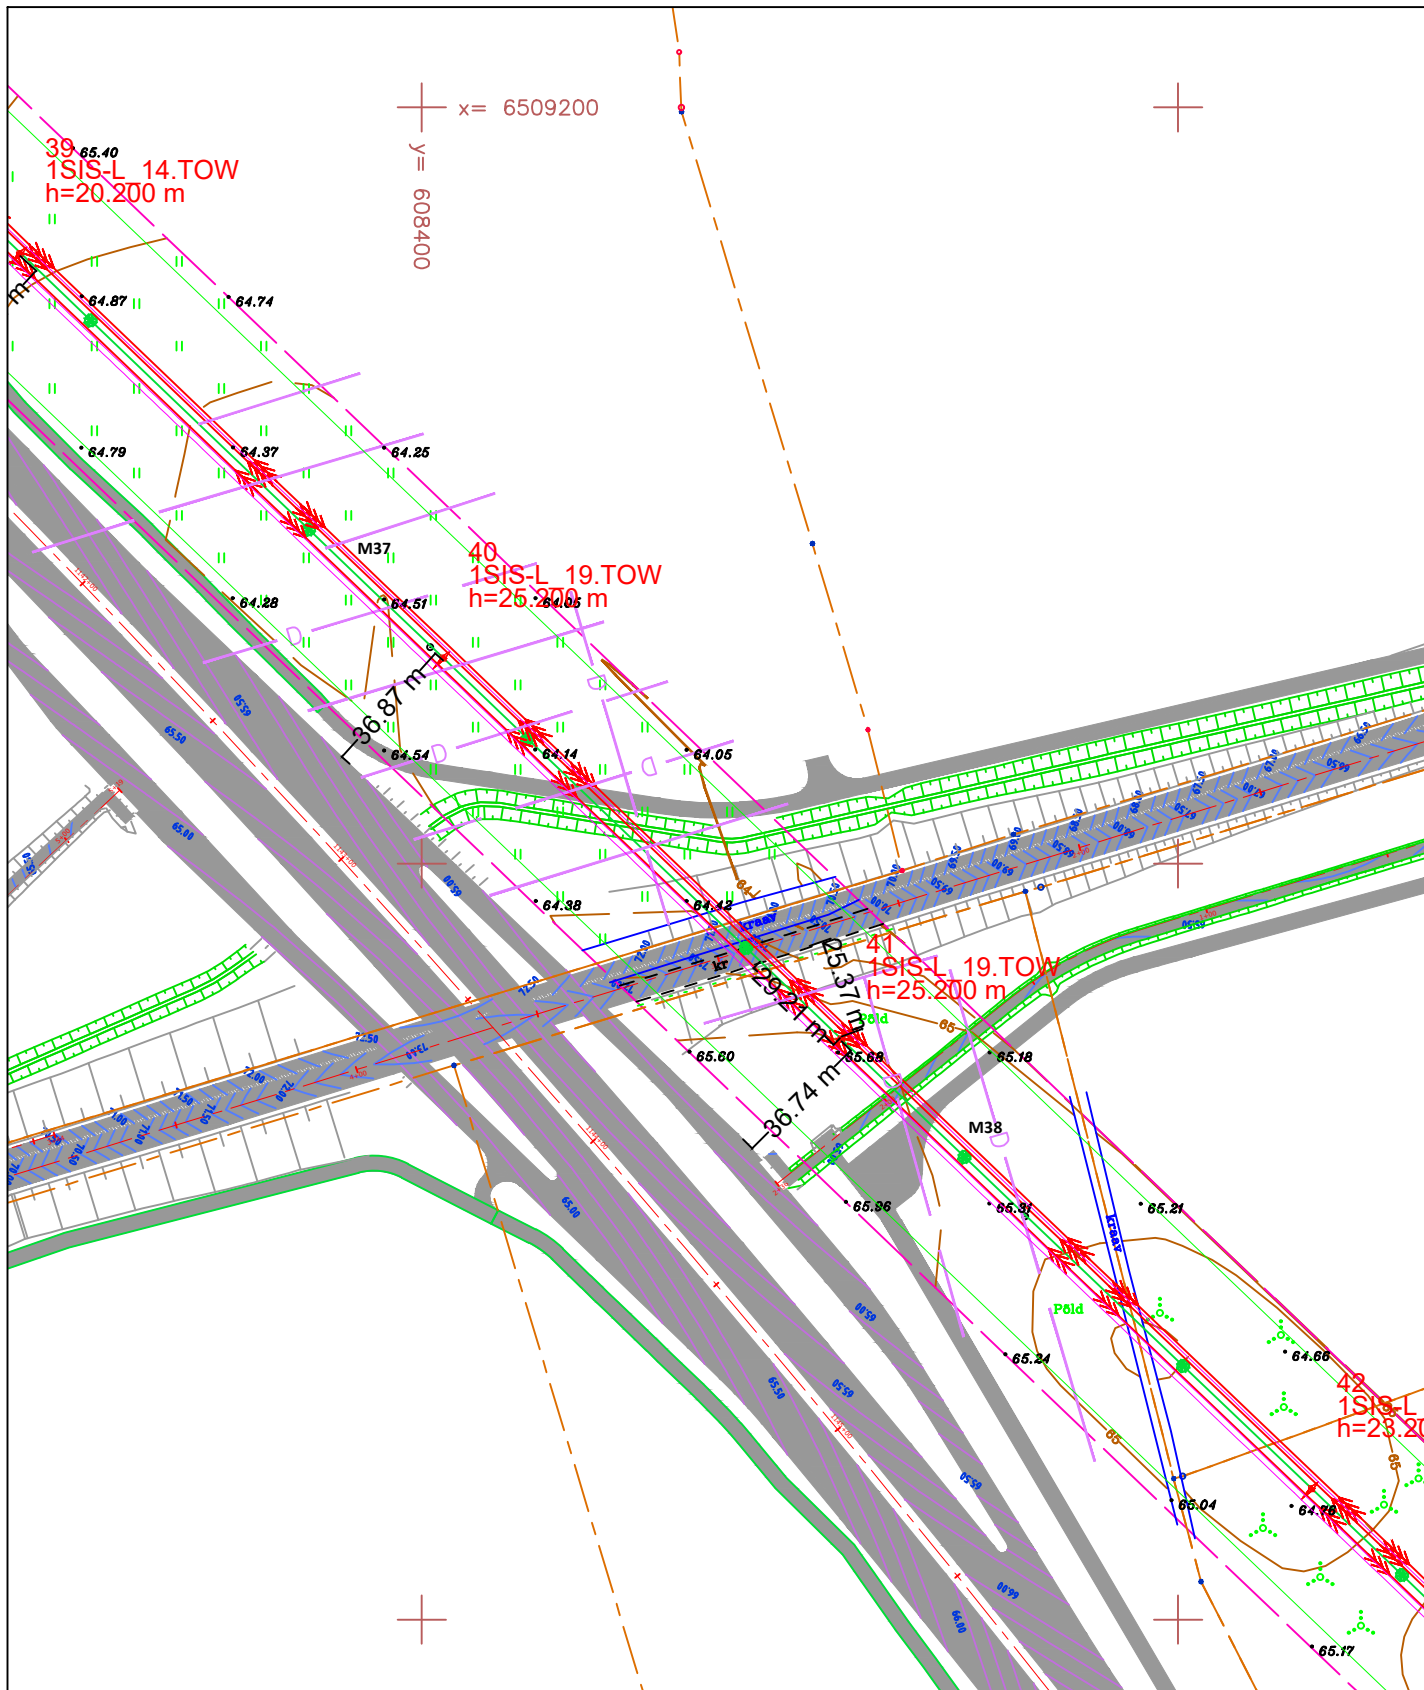


Muudatus	Kuupäev	Muudatuse sisu		Projekteeris	Kontrollis
					
				Projekteeris/Kuupäev	
Objekt	110 kV õhuliinide L020, L025, L134B, L130B, L131A, L132C ja L132A rekonstrueerimine L132C Imavere - Põltsamaa			Kontrollis/kuupäev T.Poll/12.01.2026	
Joonise nimi	Õhuliini kulgemine 2 Tallinn-Tartu-Võru-Luhamaa tee (1139 kuni 1142) Väljavõtte plaan			Kooskõlastas Joonestas R.Unnuk/12.01.2026	
Projekti number	[Stadium]	Joonise number	Muudatus	Leht	Lehti
KPL2508	PP			9	12
				Mõõtkava	Formaat
				1:2000	A4



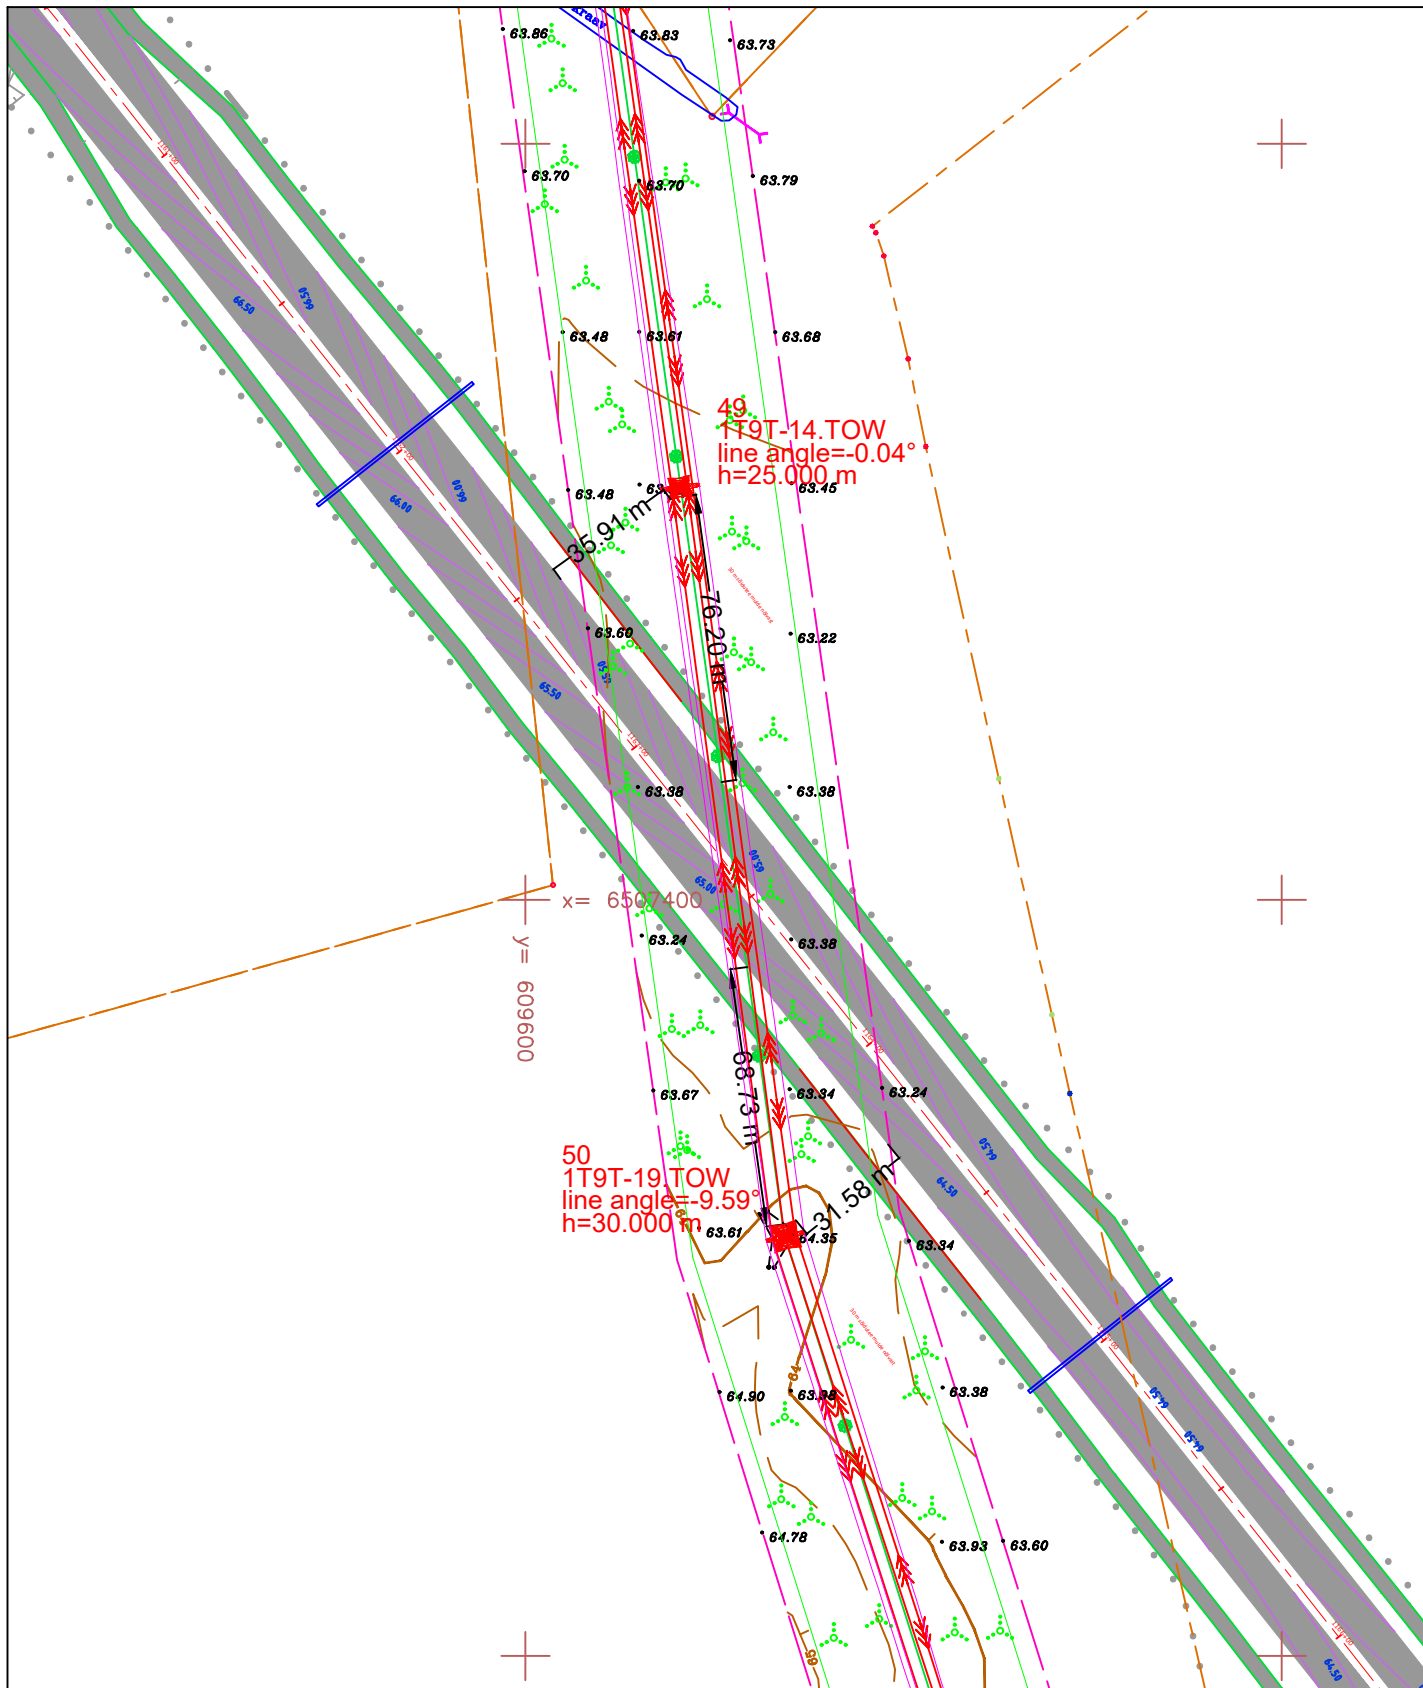

Muudatus	Kuupäev	Muudatuse sisu				Projekteeris		Kontrollis	
									
						Projekteeris/Kuupäev			
Objekt	110 kV õhuliinide L020, L025, L134B, L130B, L131A, L132C ja L132A rekonstrueerimine L132C Imavere - Põltsamaa					Kontrollis/kuupäev T.Poll/12.01.2026			
Joonise nimi	Õhuliini ristumine Viruvere tee 6160011 (3+07) Väljavõtte plaan					Kooskõlastas			
						Joonestas R.Unnuk/12.01.2026			
Projekti number	Stadium	Joonise number		Muudatus	Leht	Lehti	Mõõtkava		Formaat
KPL2508	PP				10	12	1:2000		A4




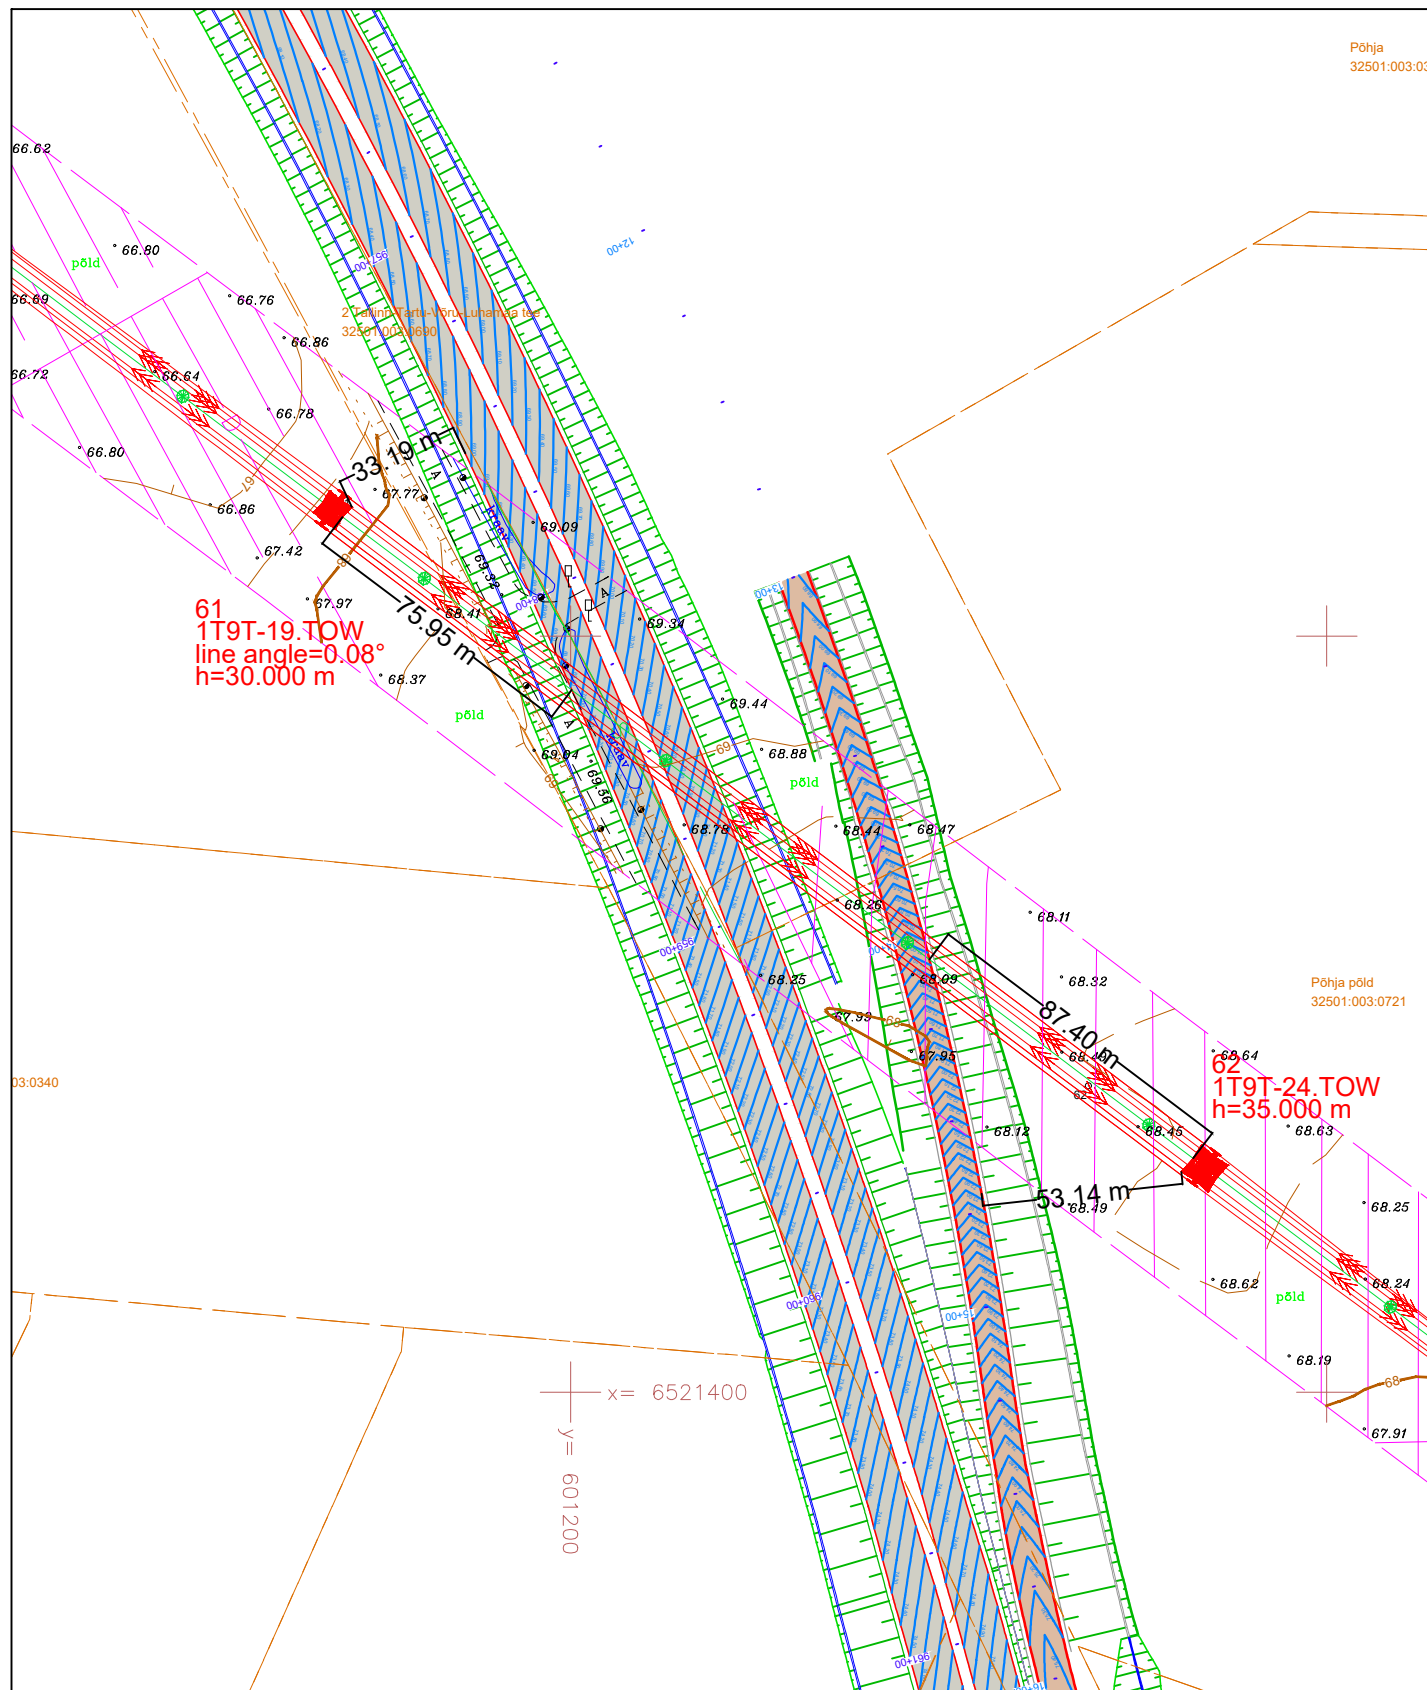

Muudatus	Kuupäev	Muudatuse sisu				Projekteeris	Kontrollis
							
						Projekteeris/Kuupäev	
Objekt	110 kV õhuliinide L020, L025, L134B, L130B, L131A, L132C ja L132A rekonstrueerimine L132C Imavere - Põltsamaa					Kontrollis/kuupäev T.Poll/12.01.2026	
Joonise nimi	Õhuliini ristumine 2 Tallinn-Tartu-Võru-Luhamaa tee (1163+43) Väljavõtte plaan					Kooskõlastas	
						Joonestas R.Unnuk/12.01.2026	
Projekti number	Stadium	Joonise number	Muudatus	Leht	Lehti	Mõõtkaava	Formaat
KPL2508	PP			11	12	1:2000	A4




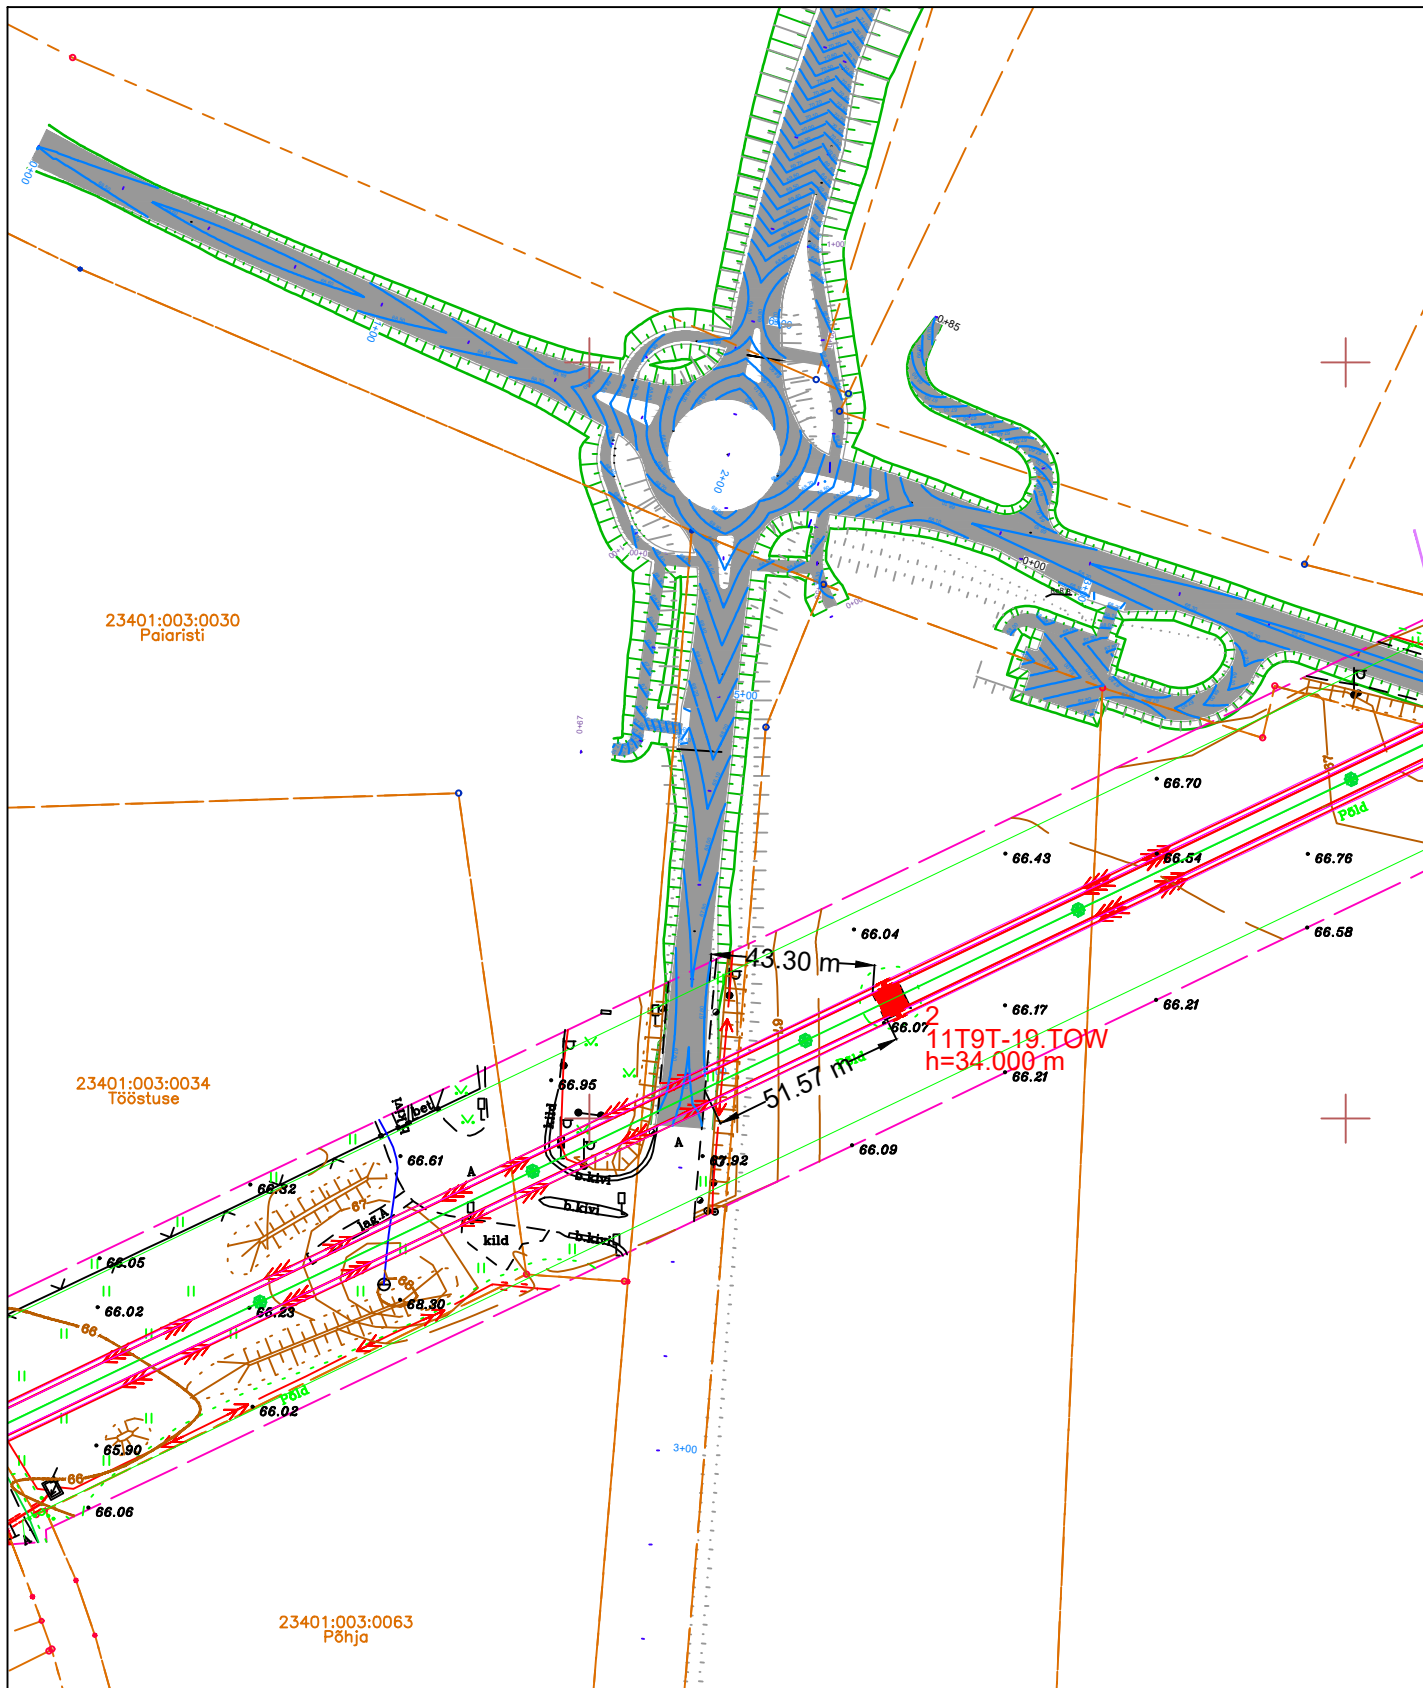

03:0340

Muudatus	Kuupäev	Muudatuse sisu				Projekteeris	Kontrollis		
 OHENDANE ENERGIAD									
						Projekteeris/Kuupäev			
Objekt	110 kV õhuliinide L020, L025, L134B ja L130B, L131A, L132C, L132A rekonstrueerimine L132A Paide-Koigi					Kontrollis/kuupäev T.Poll/10.12.2025			
Joonise nimi	Õhuliini ristumine 2 Tallinn-Tartu-Võru-Luhamaa tee (958+48) Väljavõtte plaan					Kooskõlastas			
						Joonestas R.Unnuk/10.12.2025			
Projekti number	Stadium	Joonise number	Muudatus	Leht	Lehti	Mõõtkava			Formaat
KPL2508	PP			12	12	1:2000			A4

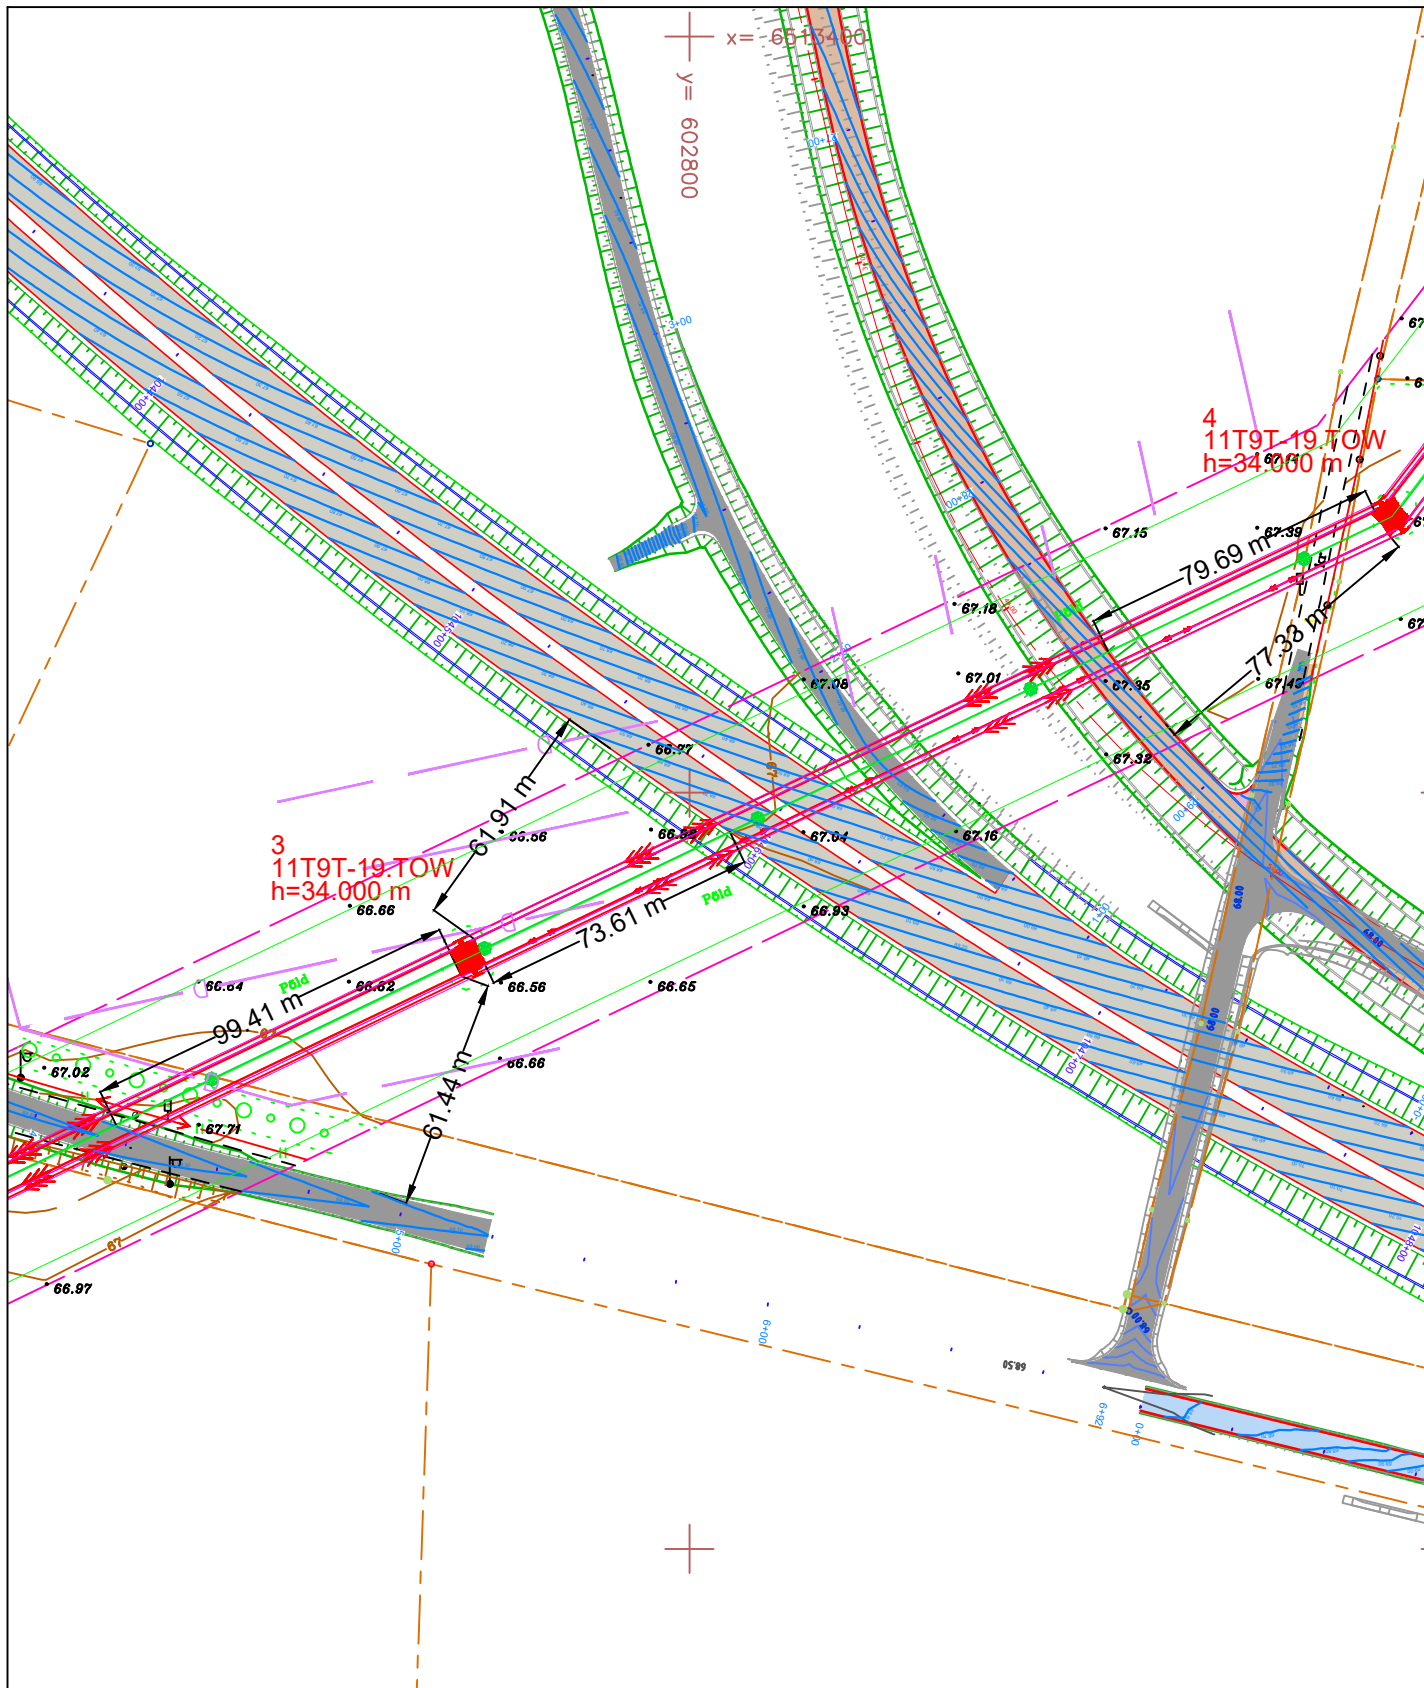

Muudatus	Kuupäev	Muudatuse sisu	Projekteeris	Kontrollis
				Projekteeris/Kuupäev
Objekt	110 kV õhuliinide L020, L025, L134B, L130B, L131A, L132C ja L132A rekonstrueerimine L132C Imavere - Põltsamaa		Kontrollis/kuupäev T.Poll/10.12.2025	
Joonise nimi	Õhuliini ristumine 49 Imavere-Viljandi-Karksi-Nuia tee (3+94) Väljavõtte plaan		Kooskõlastas Joonestas R.Unnuk/10.12.2025	
Projekti number KPL2508	Staadium PP	Joonise number	Muudatus	Leht 1
				Lehti 12
				Möötkava 1:2000
				Formaat A4



Muudatus	Kuupäev	Muudatuse sisu			Projekteeris	Kontrollis		
								
					Projekteeris/Kuupäev			
Objekt	110 kV õhuliinide L020, L025, L134B, L130B, L131A, L132C ja L132A rekonstrueerimine L132C Imavere - Põltsamaa				Kontrollis/kuupäev T.Poll/10.12.2025			
Joonise nimi	Õhuliini ristumine 2 Tallinn-Tartu-Võru-Luhamaa tee (1046+00) Väljavõtte plaan				Kooskõlastas			
						Joonestas R.Unnuk/10.12.2025		
Projekti number	Staadium	Joonise number	Muudatus	Leht	Lehti	Möötkava	Formaat	
KPL2508	PP			2	12	1:2000	A4	