





S-01 | KANALI PLAAT / CHANNEL SLAB

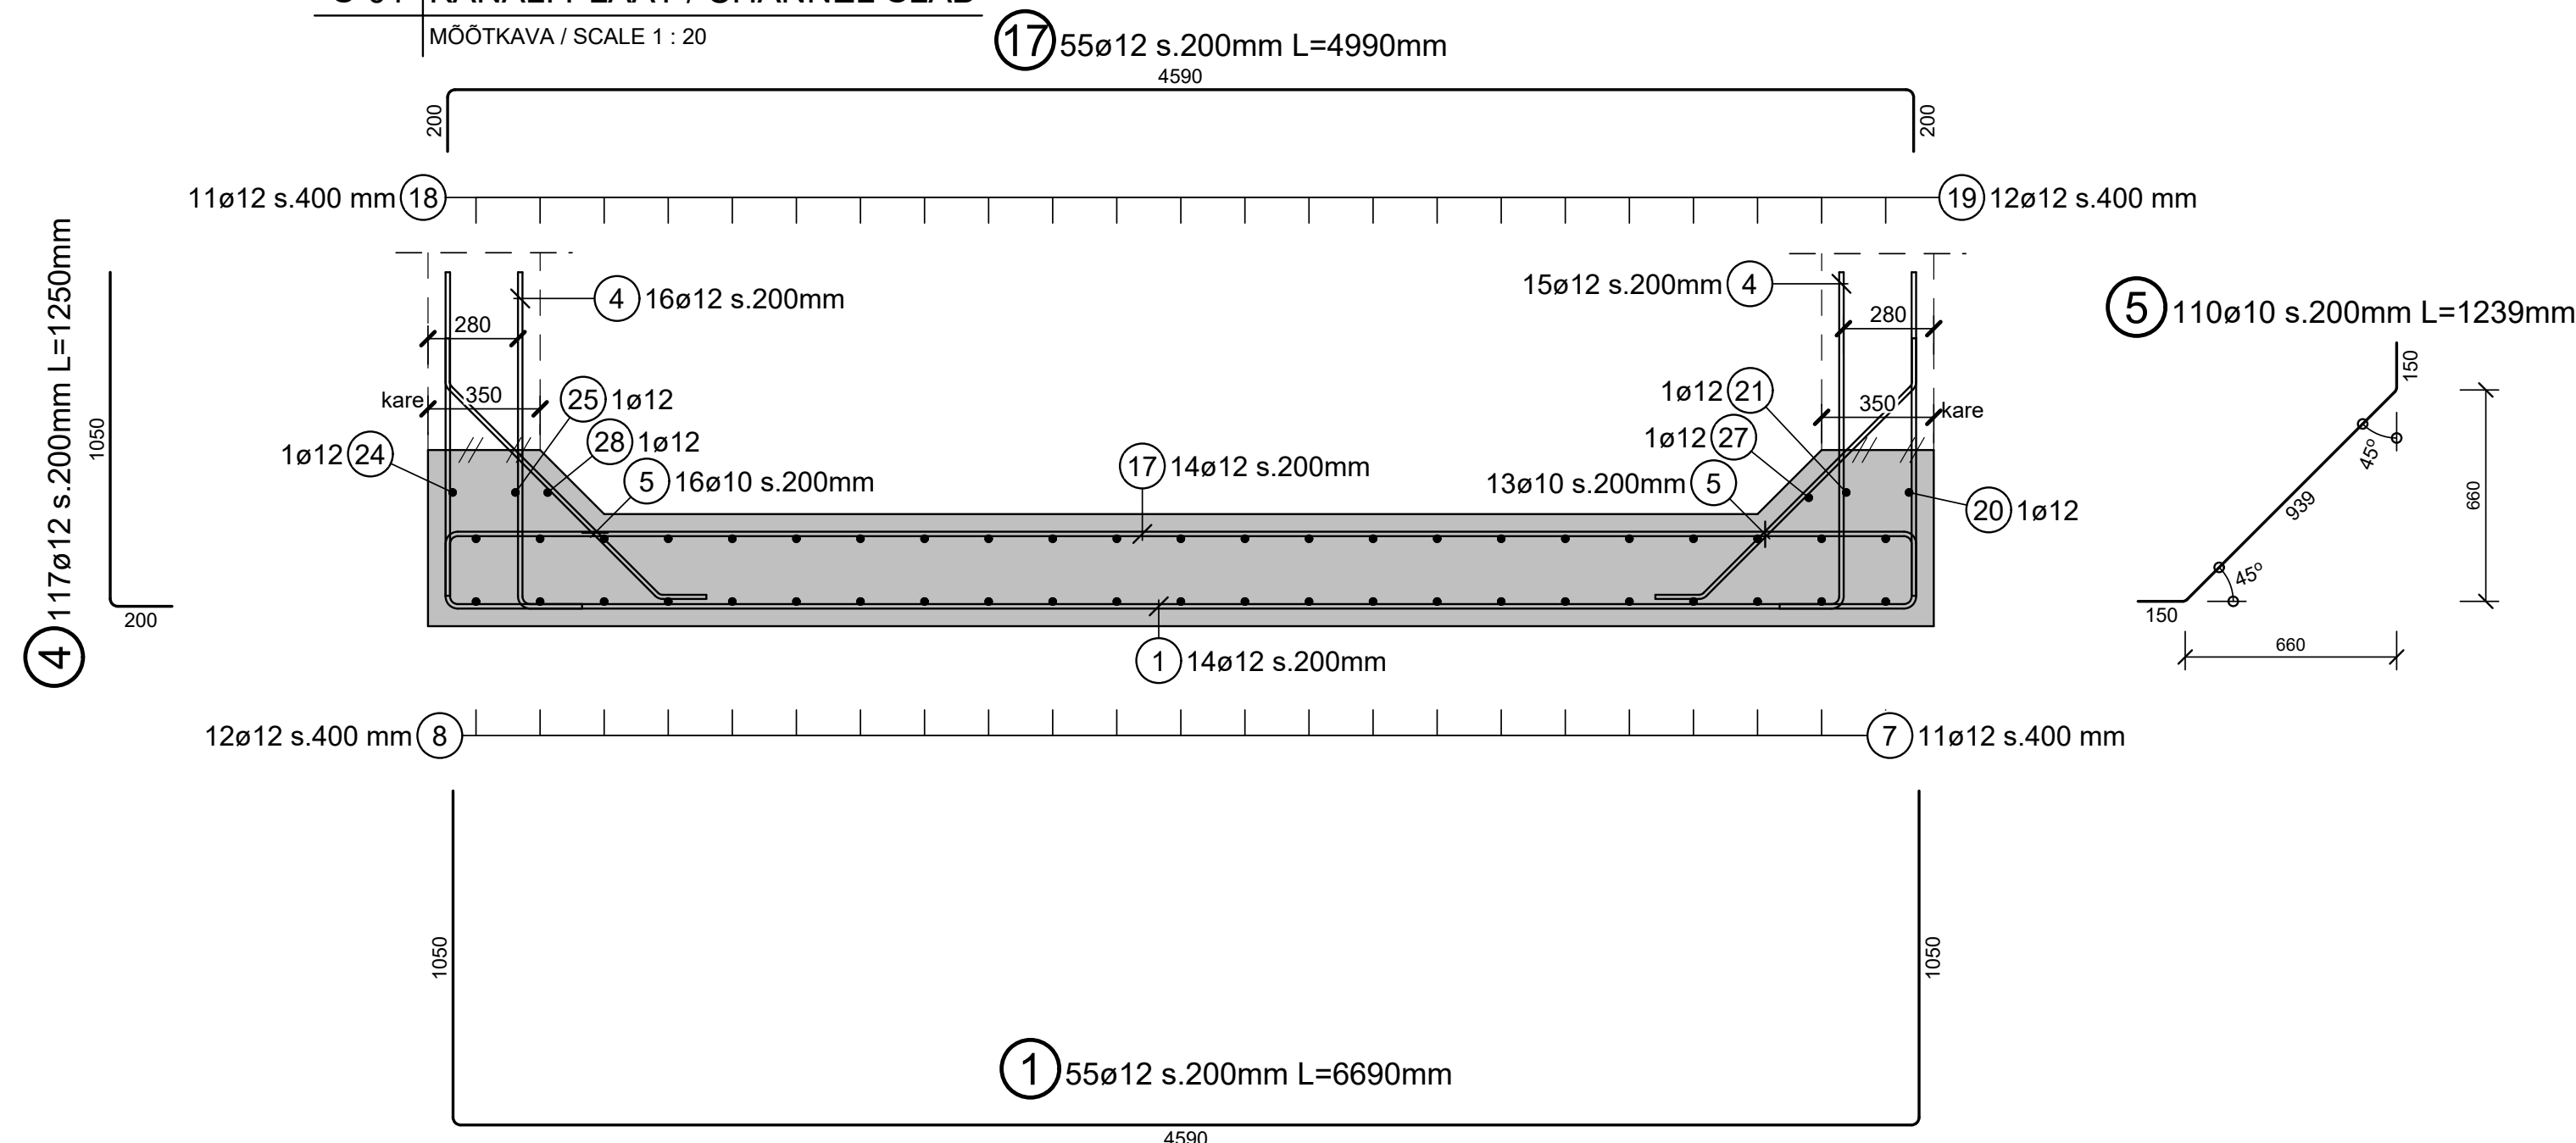


S-02 | KANALI PLAAT / CHANNEL SLAB

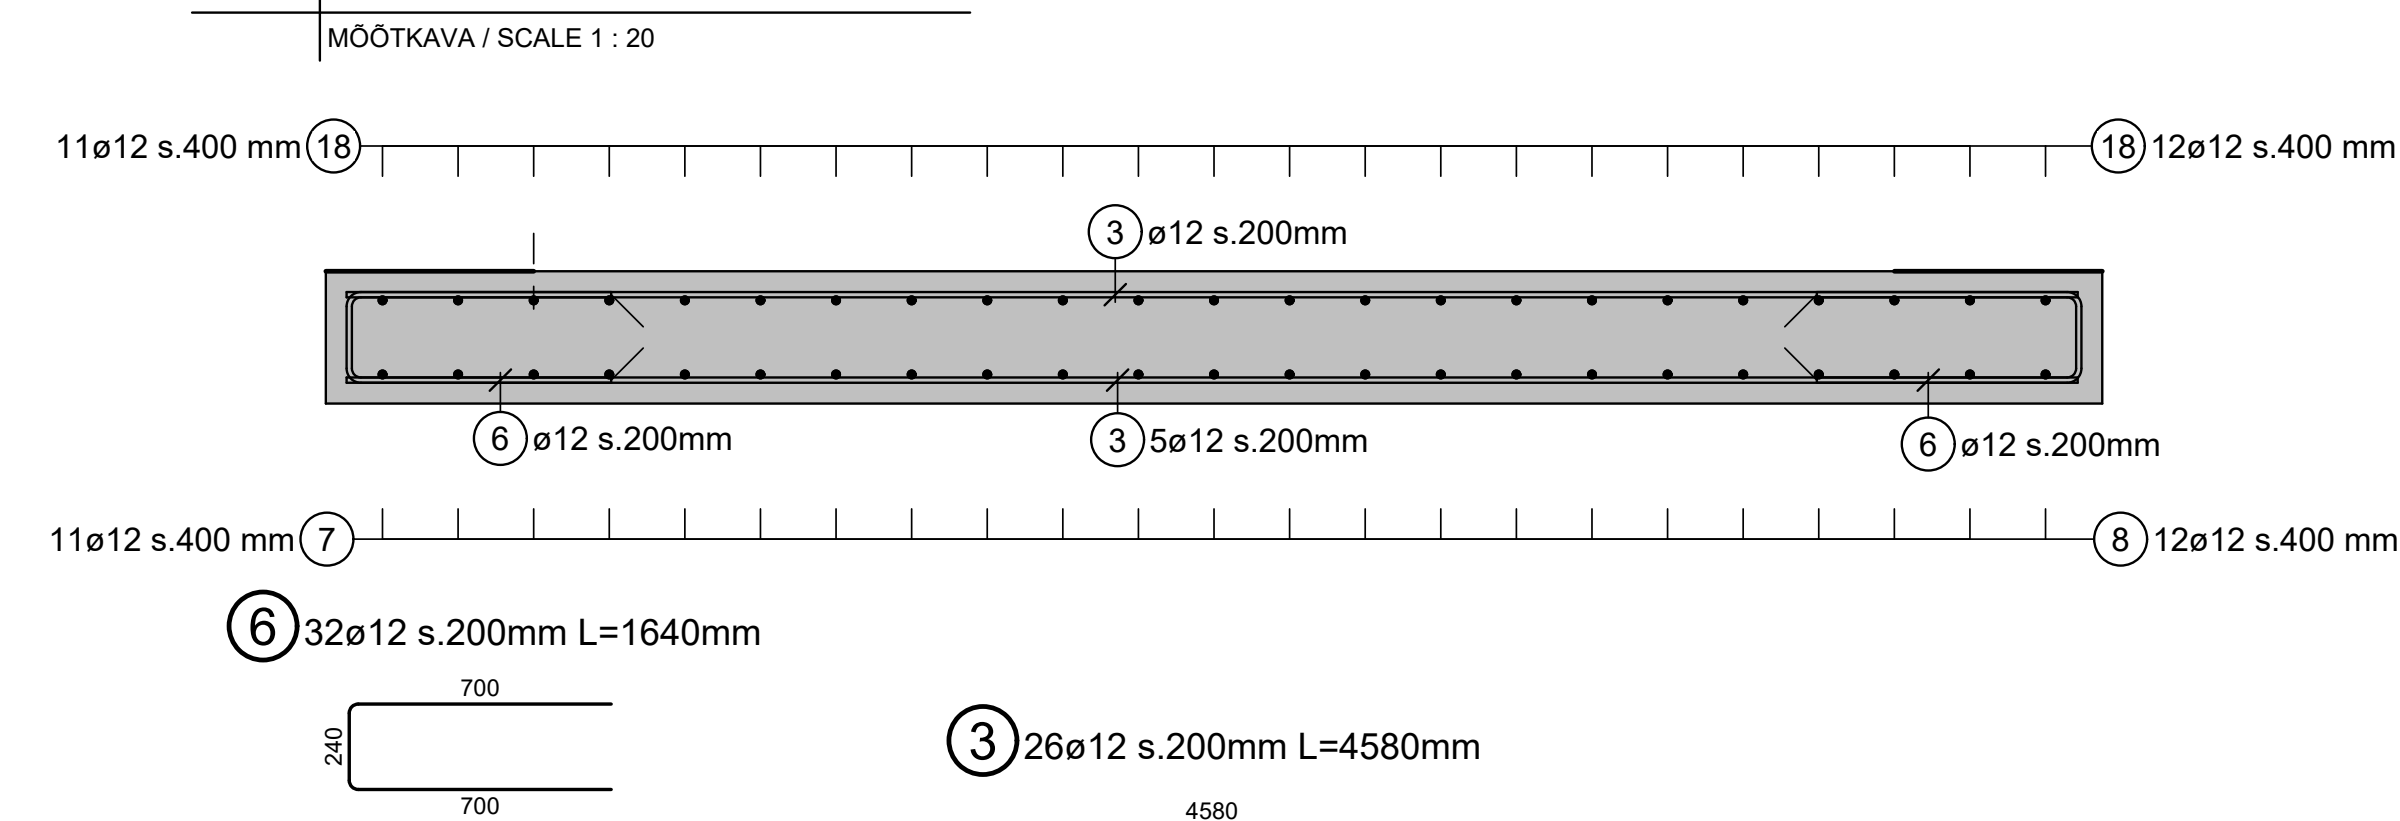


S-03 | KANALI PLAAT / CHANNEL SLAB

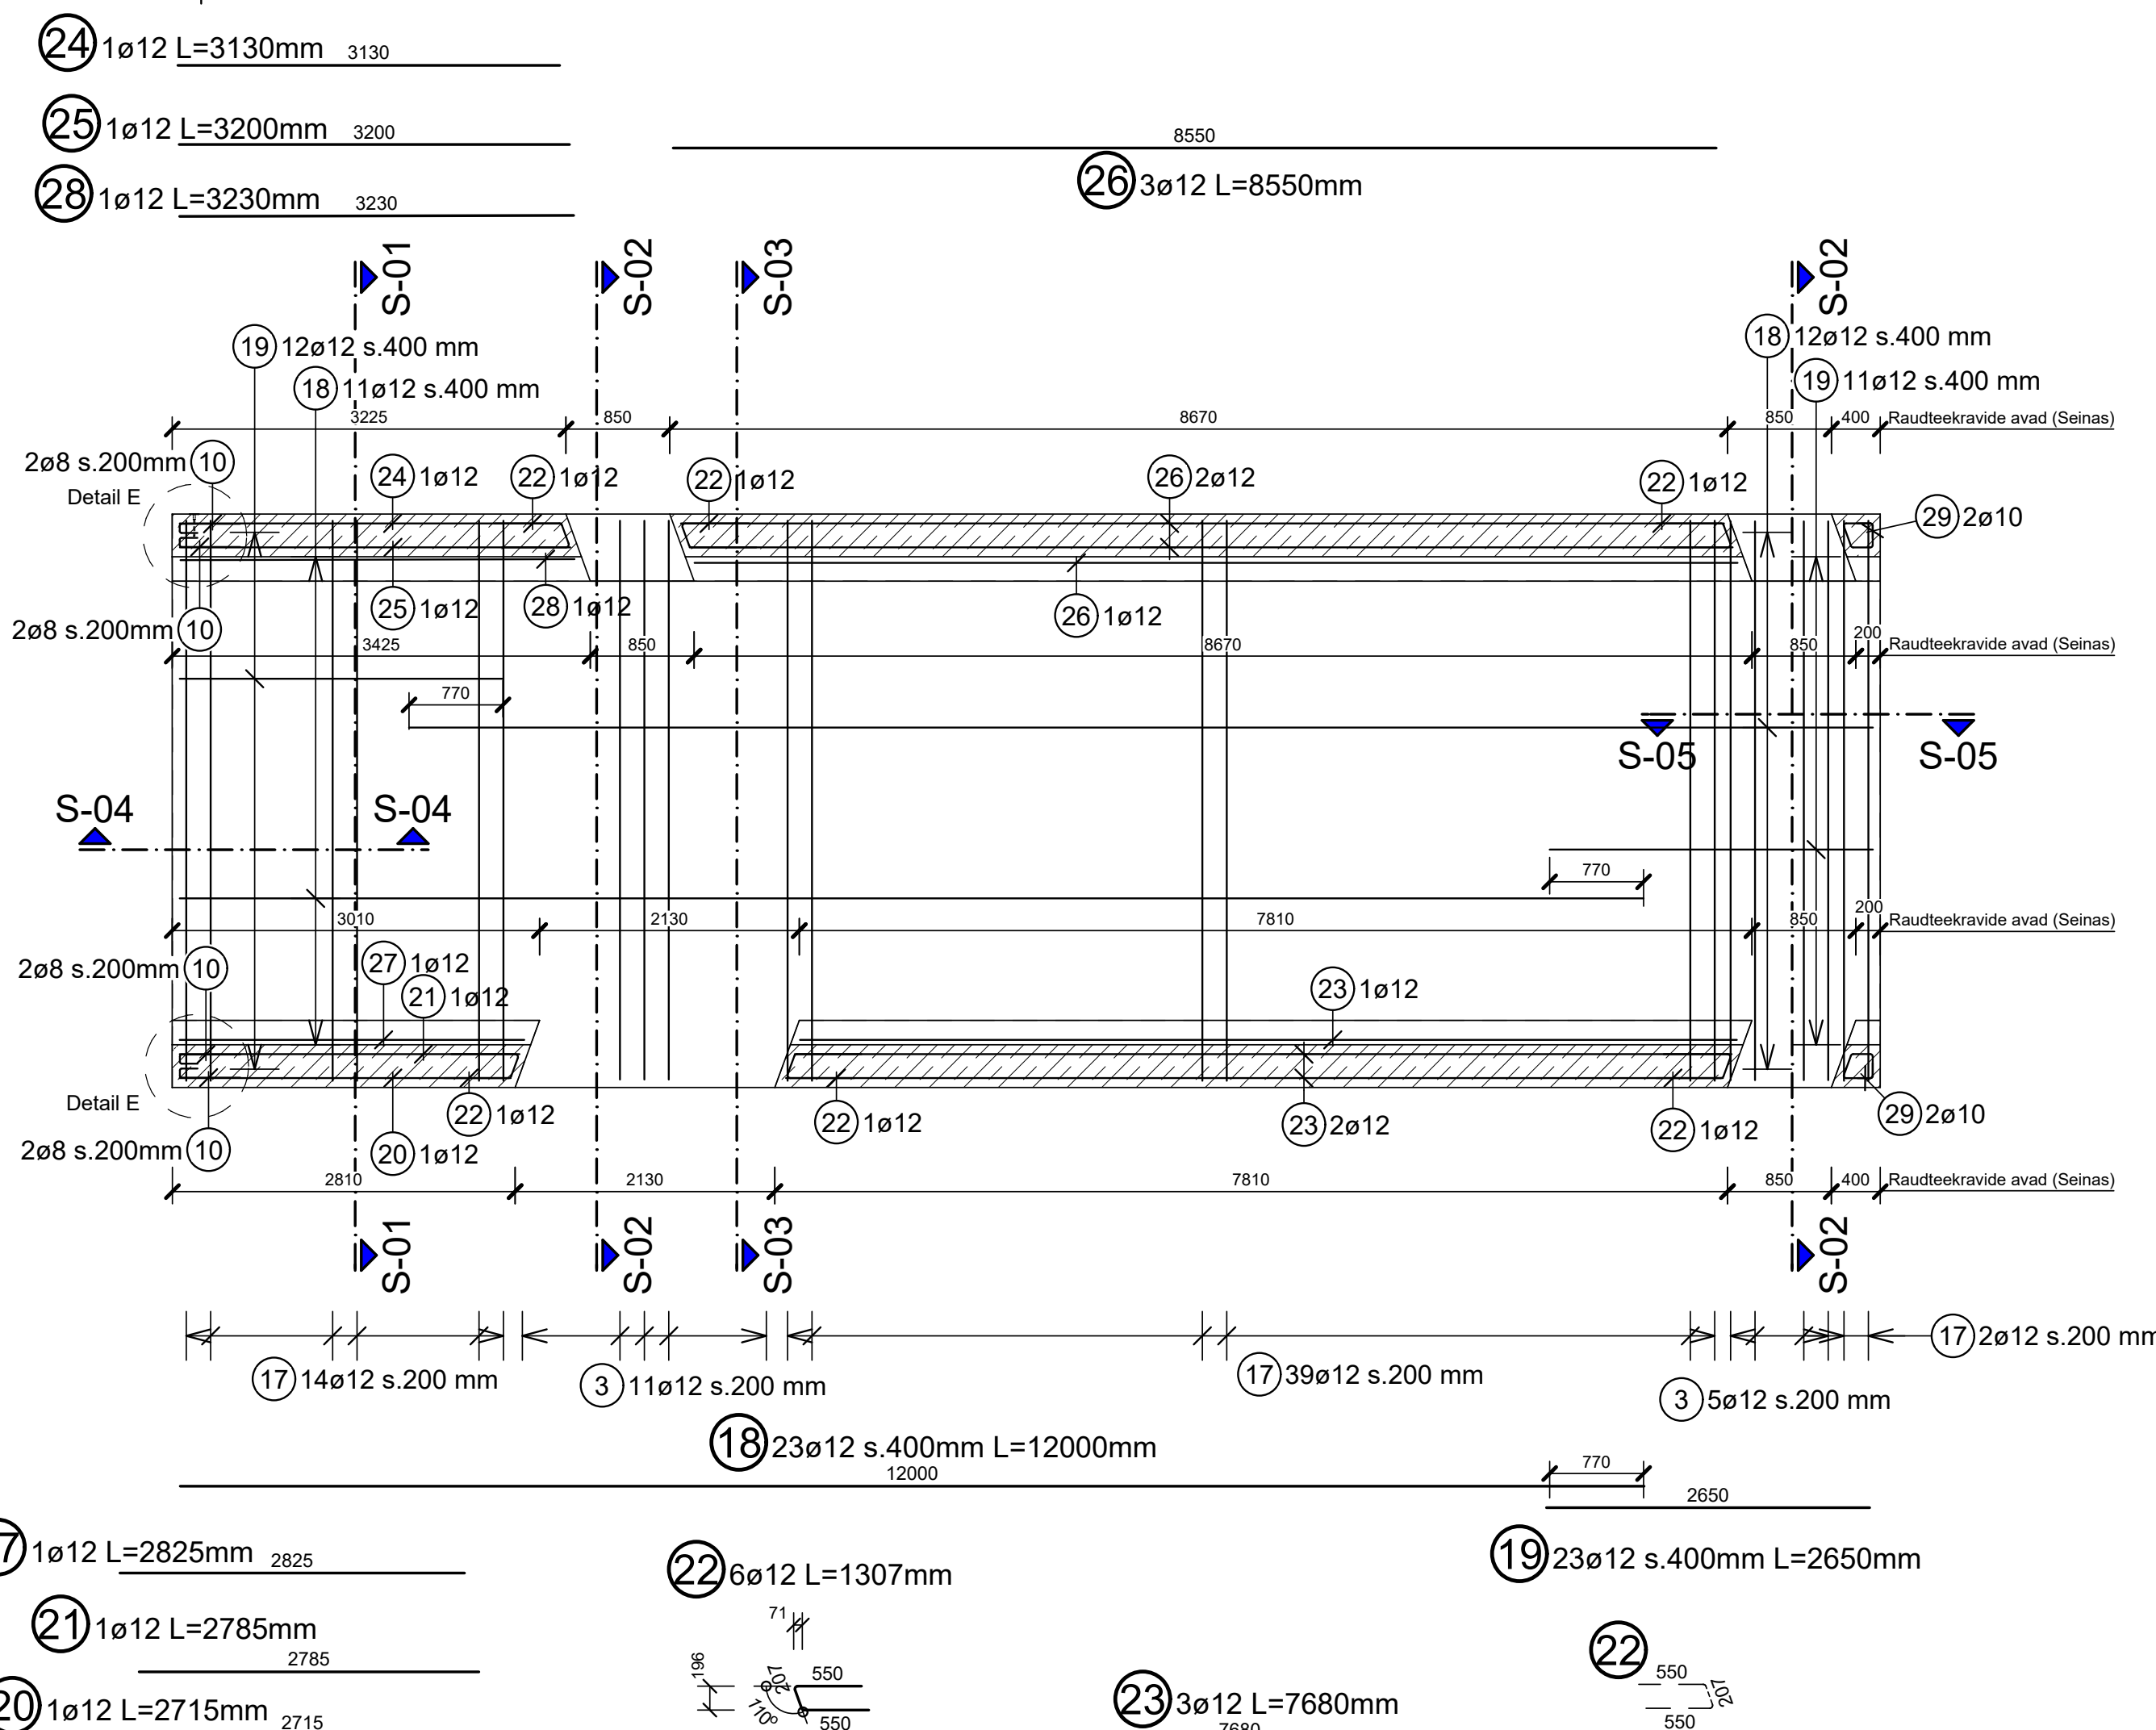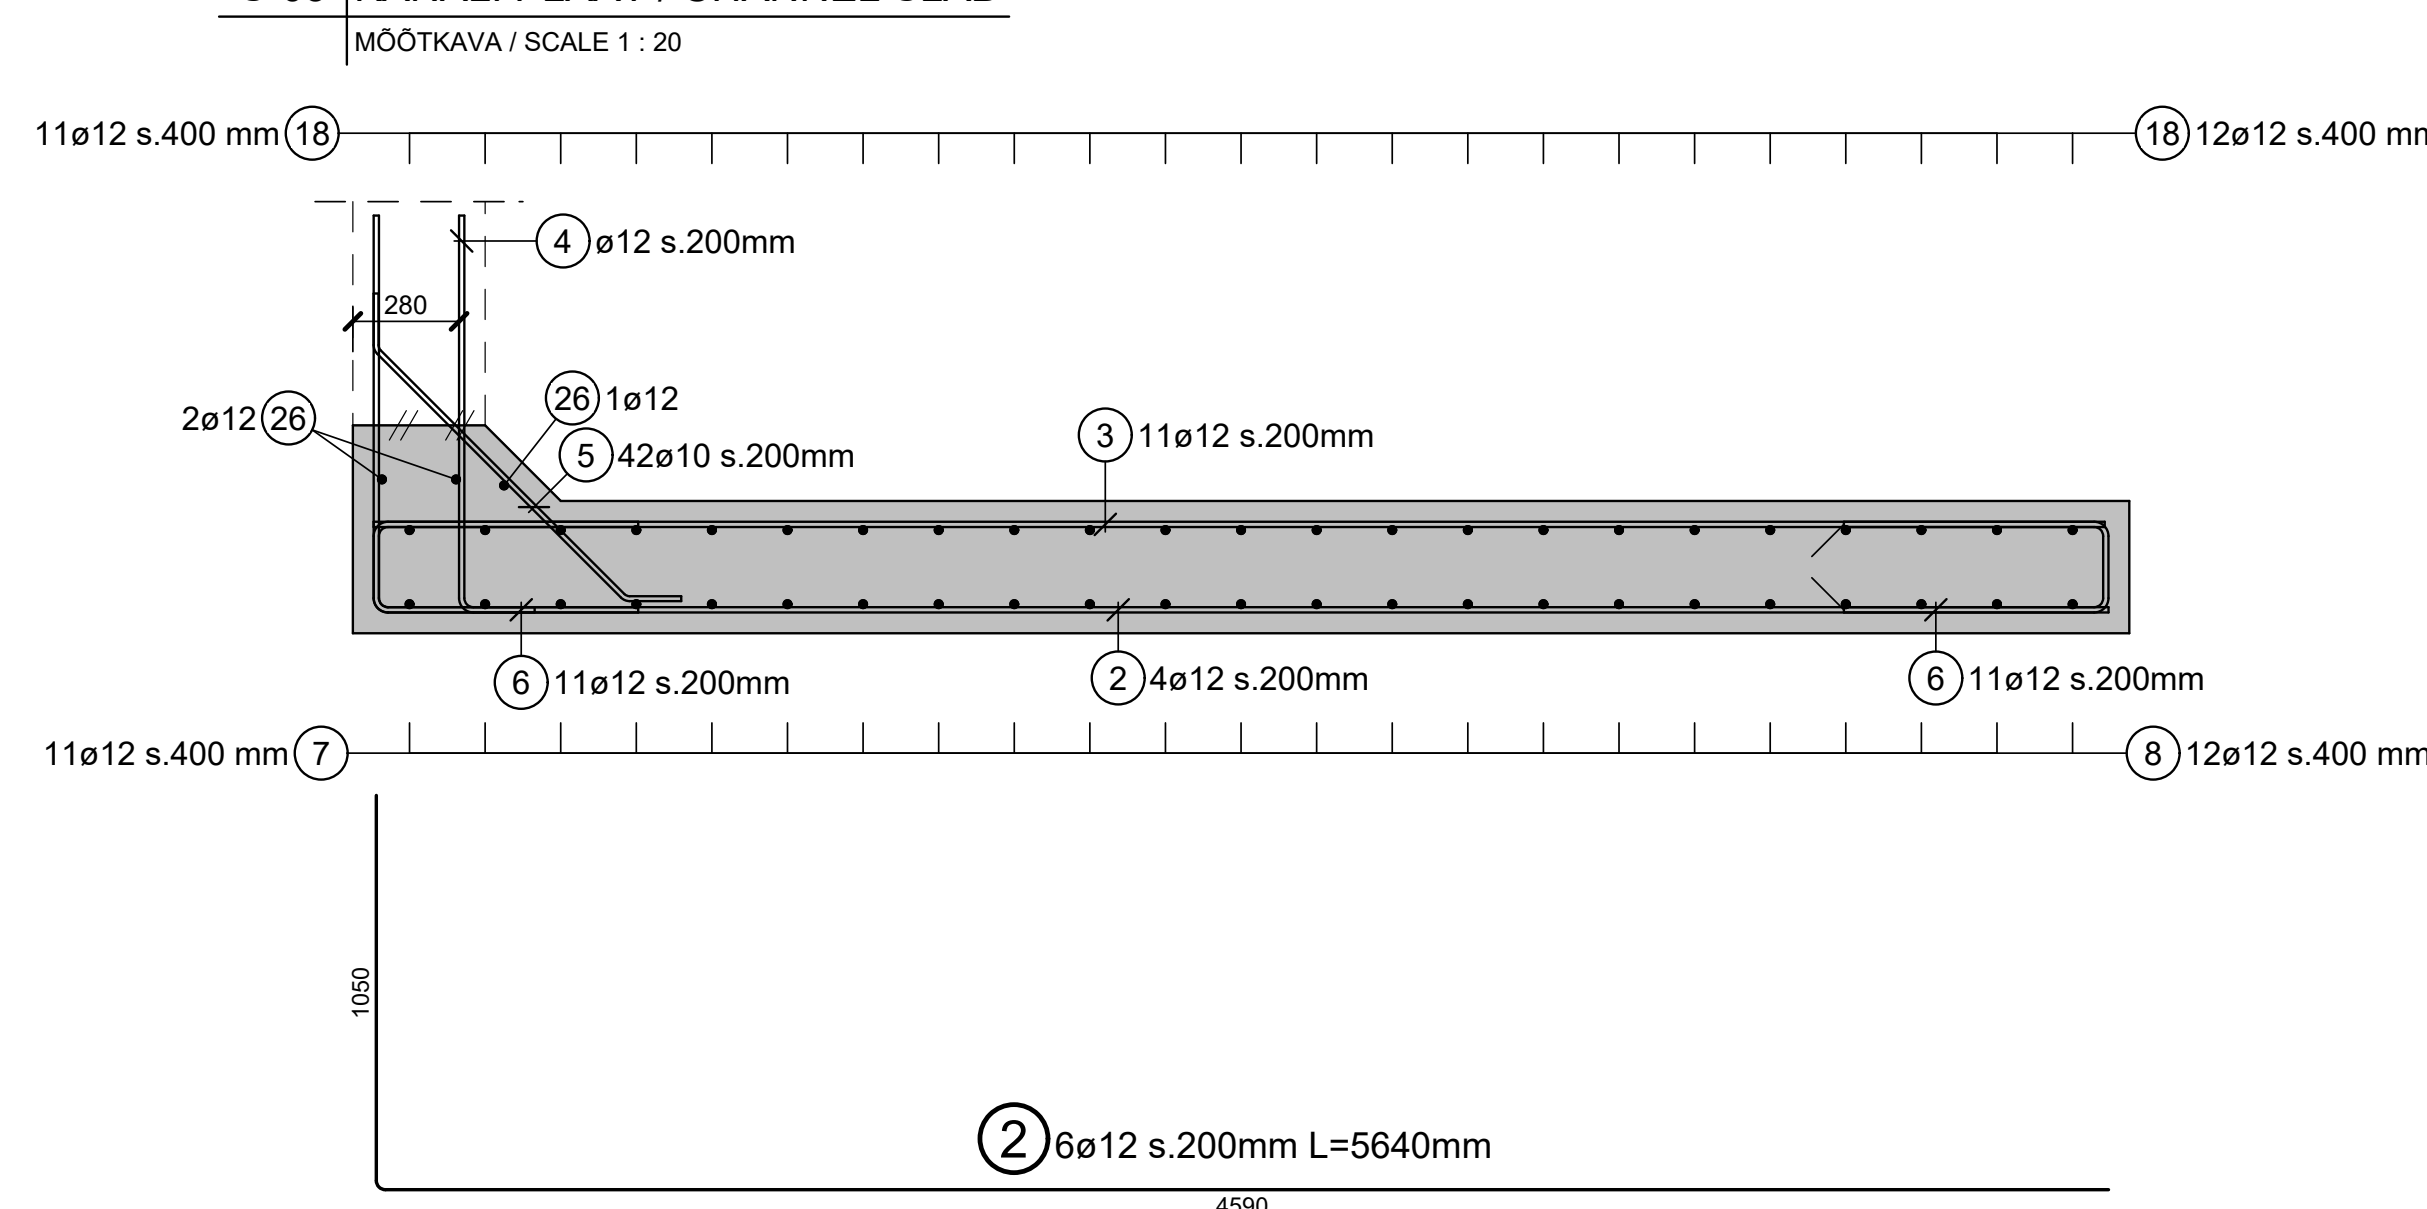



S-05 | KANALI PLAAT / CHANNEL SLAB

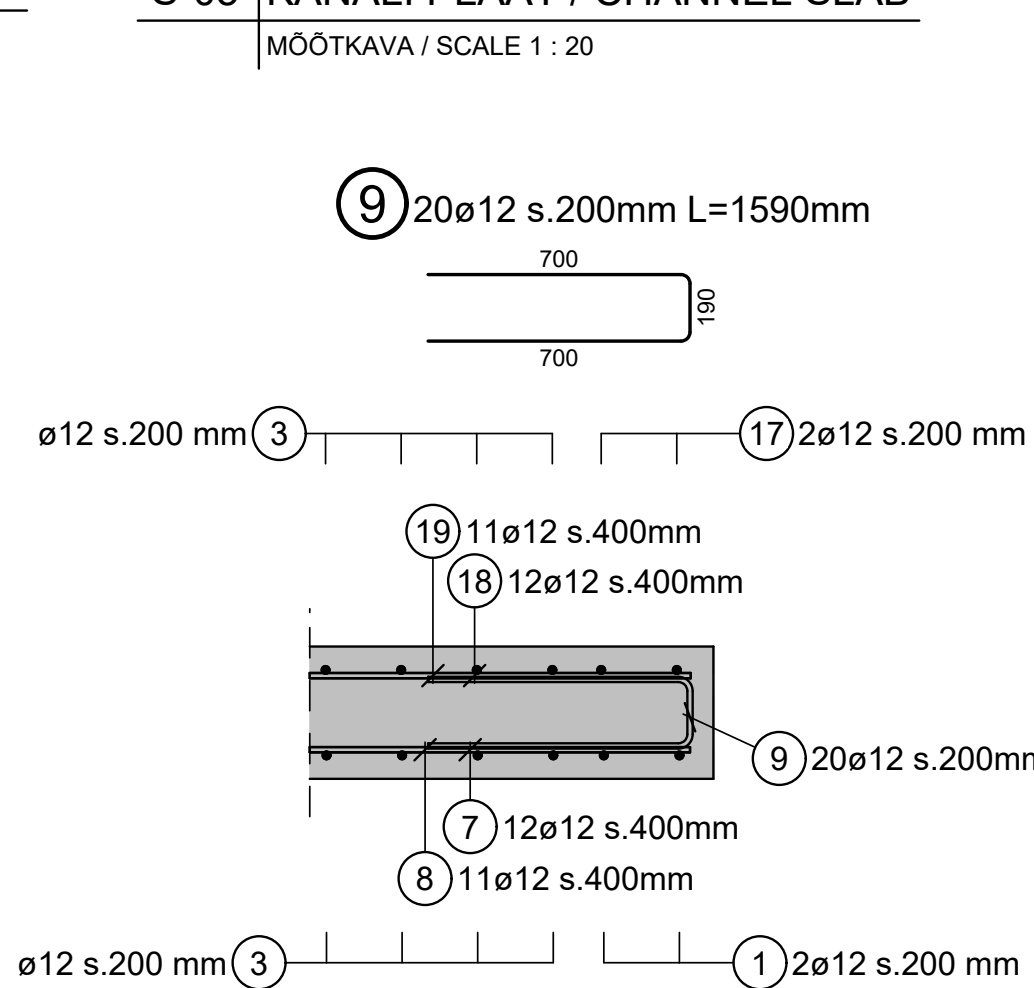


DET A | KANALI PLAAT / CHANNEL SLAB

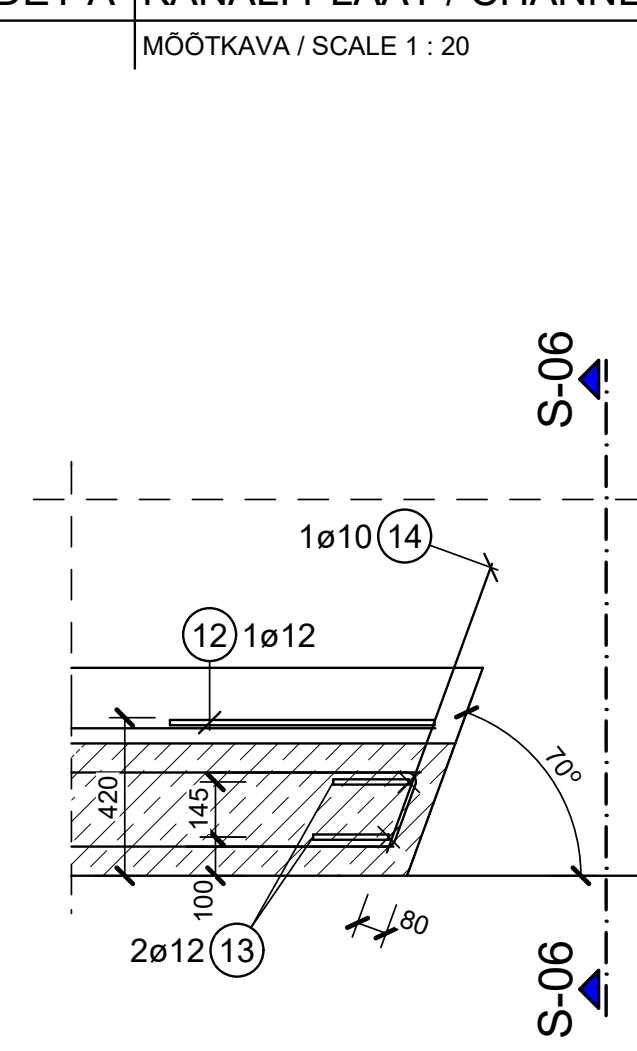


DET B | KANALI PLAAT / CHANNEL SLAB

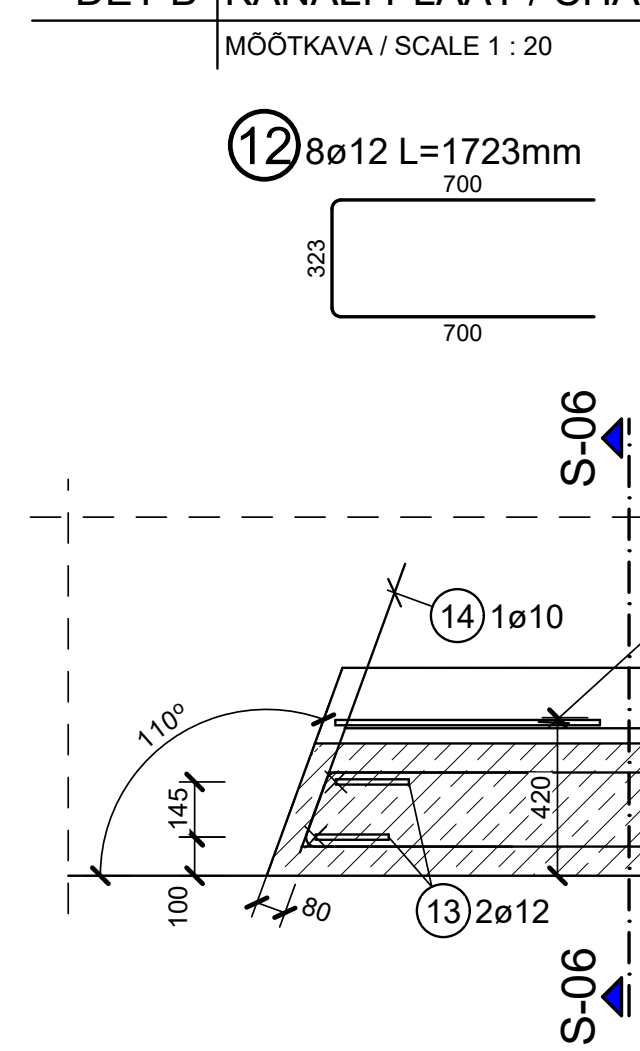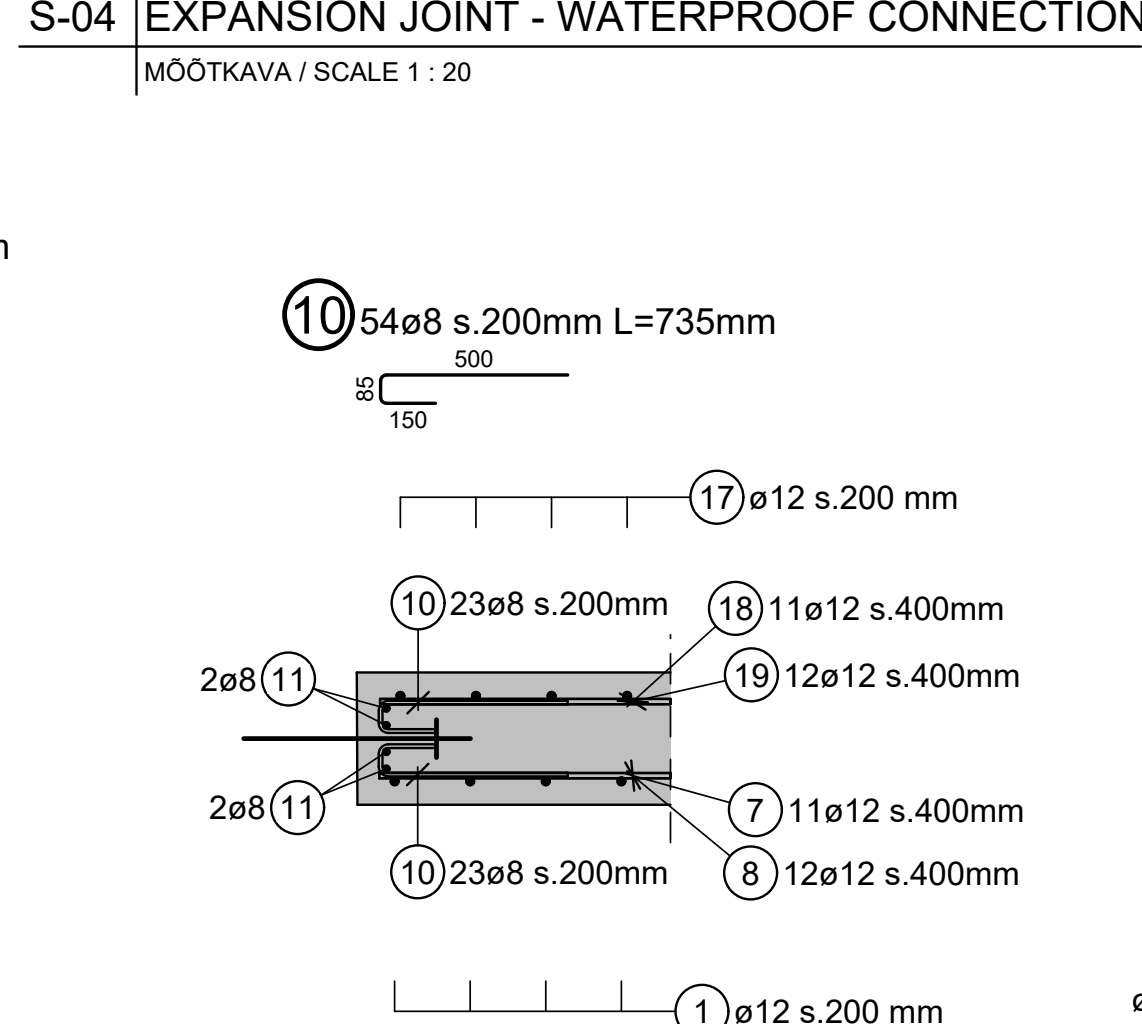PAISUMISVUUGI VEETÕKKEÜHENDUS /
EXPANSION JOINT WATERPROOF CONNECTION


|ÜHENDUS KANALI PLAAT/SEIN /

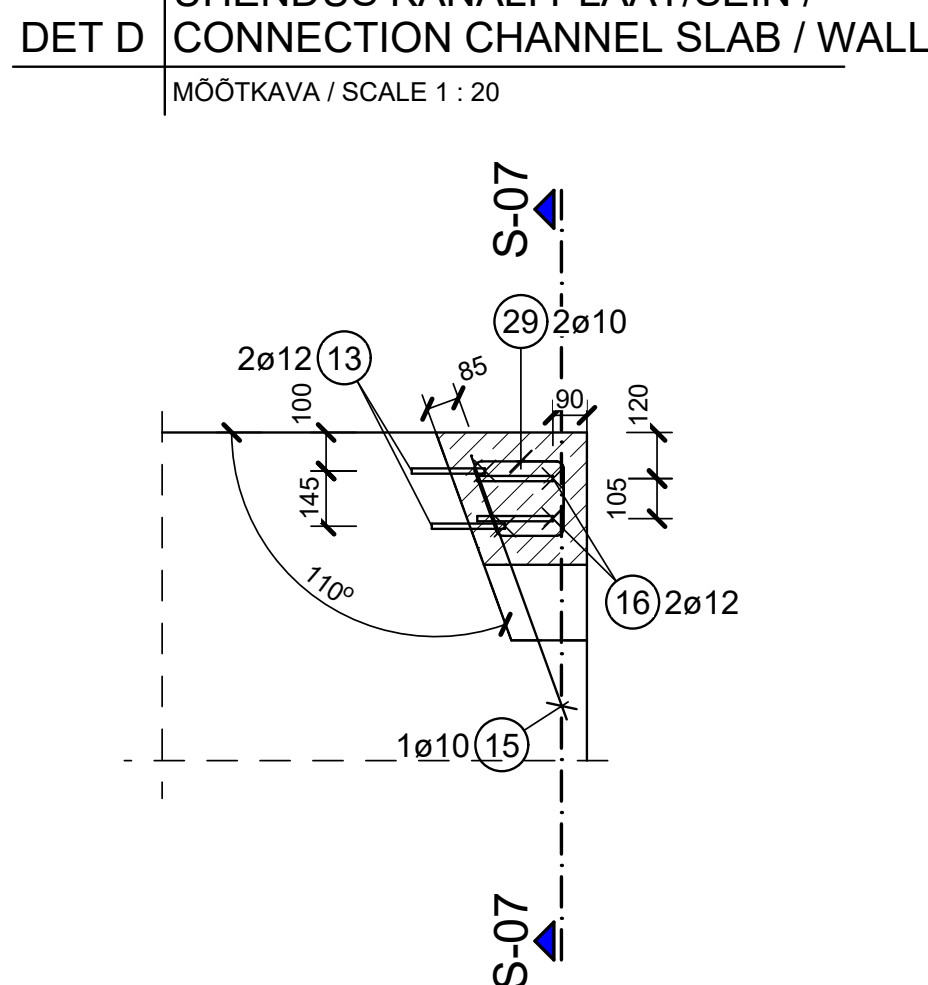



PAISUMISVUUGI VEETÕKKEÜHENDUS /

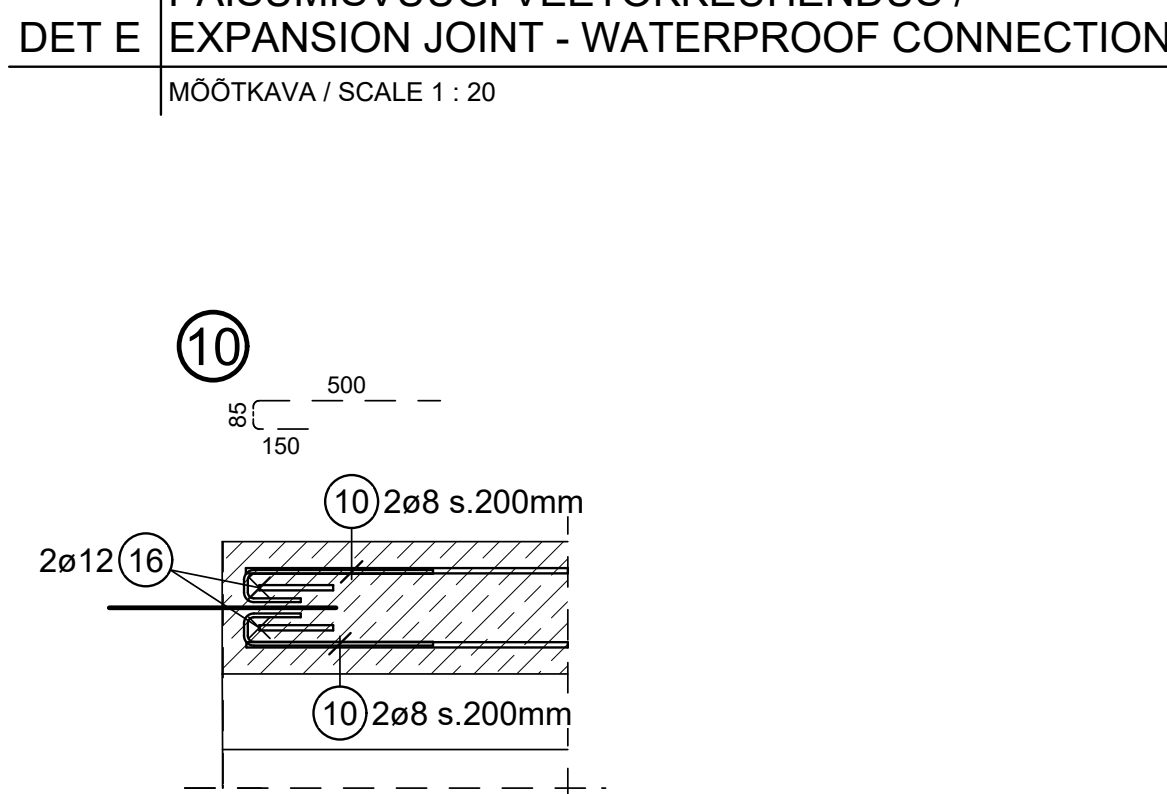



|ÜHENDUS KANALI PLAAT / SEIN /

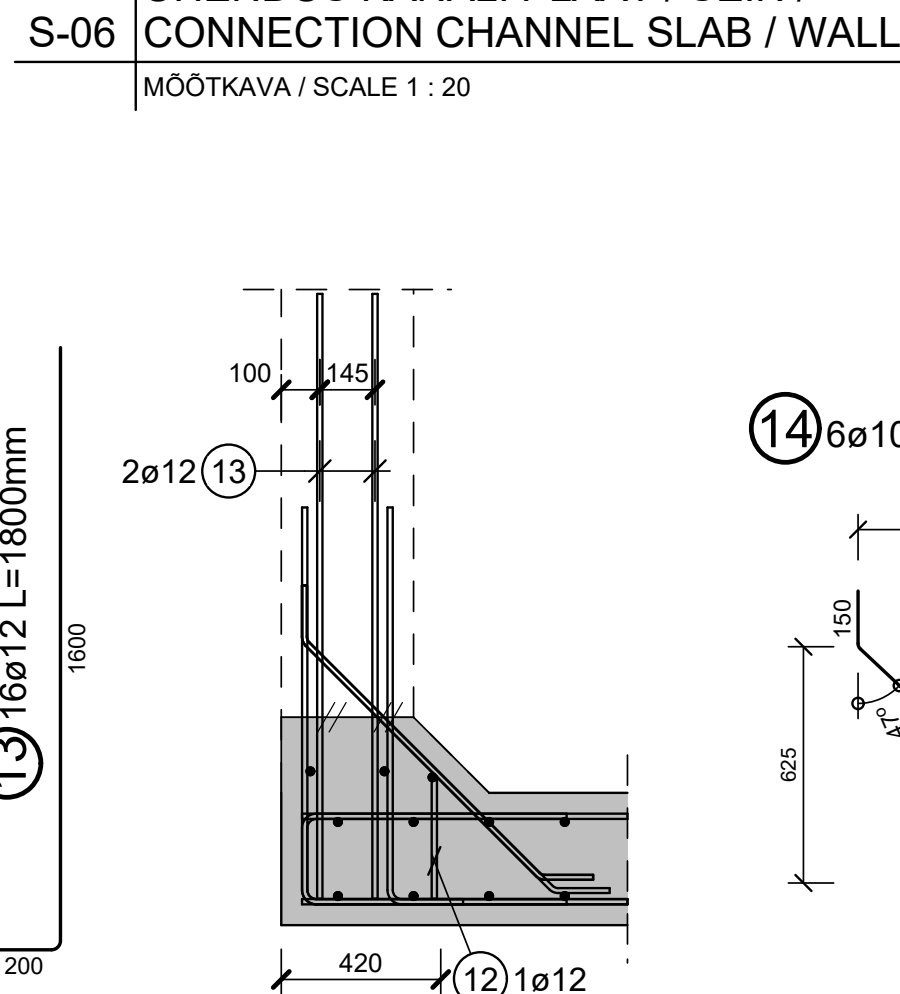

|ÜHENDUS KANALI PLAAT/SEIN /

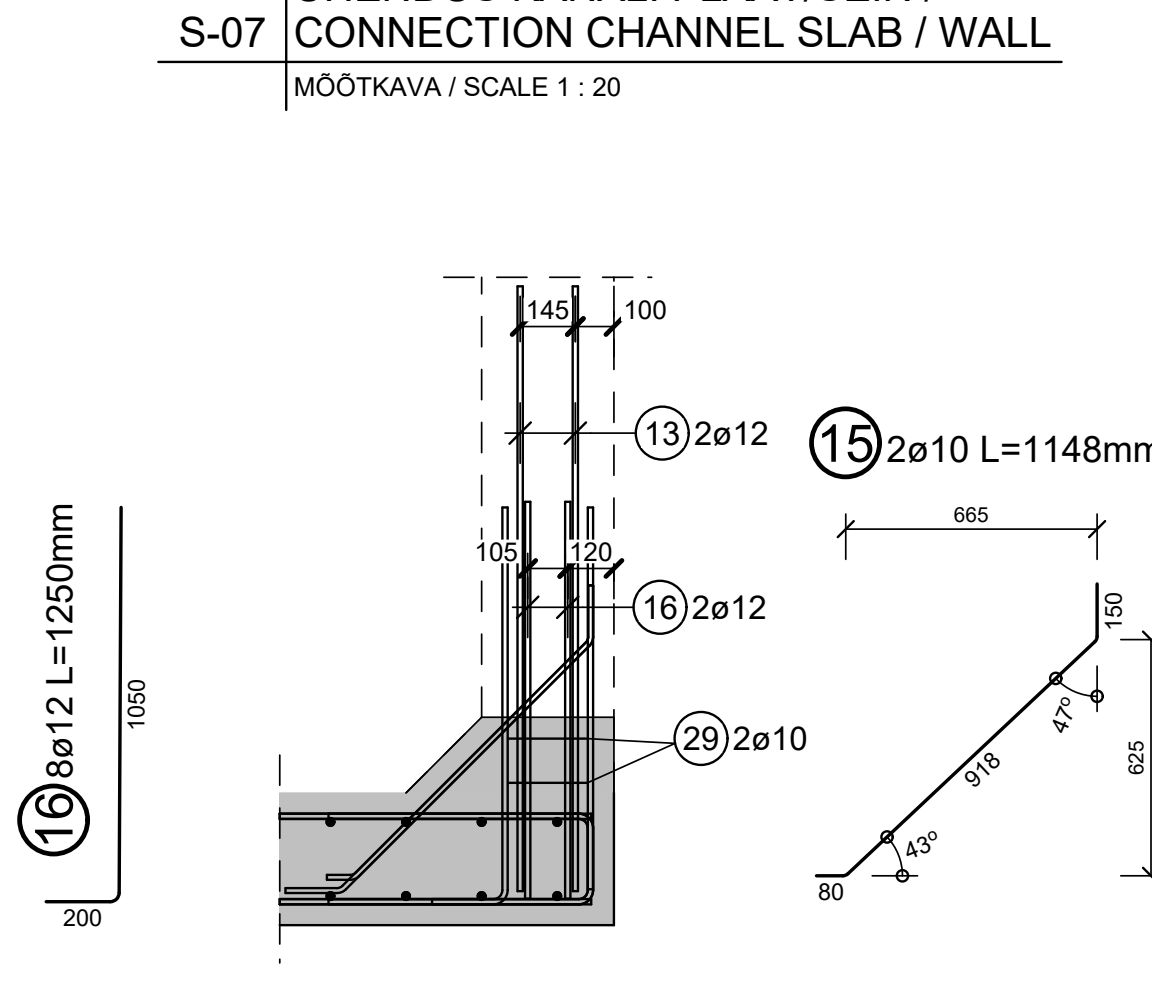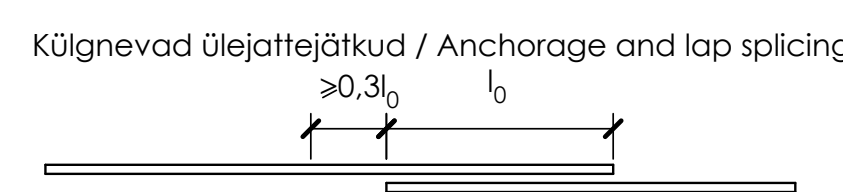[illegible]


*Kui joonisel ei ole näidatud teisiti, siis õhesõikes võib jätkata kuni 50% armatuuri
Unless otherwise indicated on the drawing, up to 50% of the reinforcement
can be continued in one section

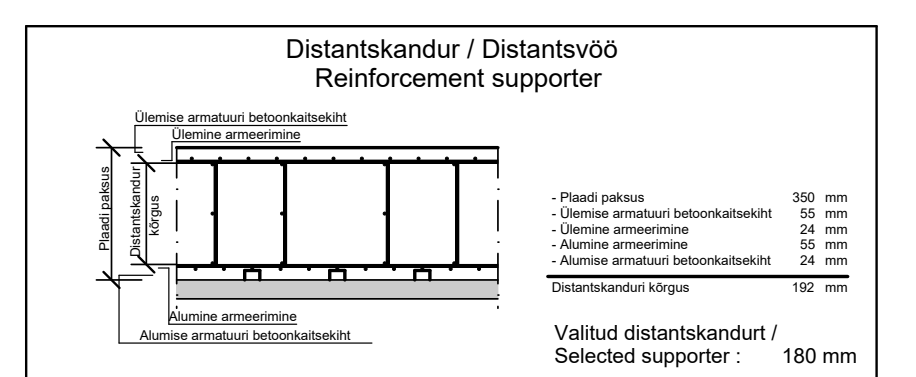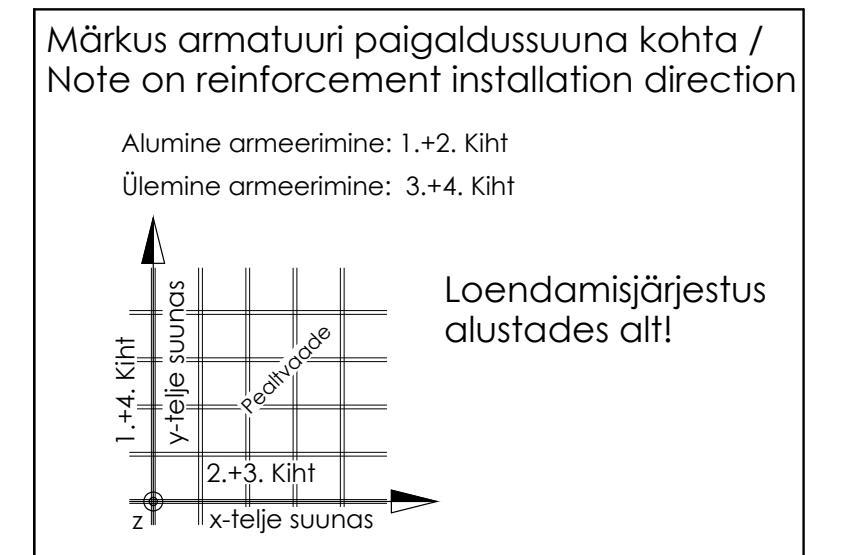

Armeerimise plaan / Reinforcement plan

Ehitusmaterjali kirjeldus / Description of construction material

Beton / Concrete:	C 35/45	Serruse klas / Reinforcement grade:	B 500
----------------------	---------	--	-------

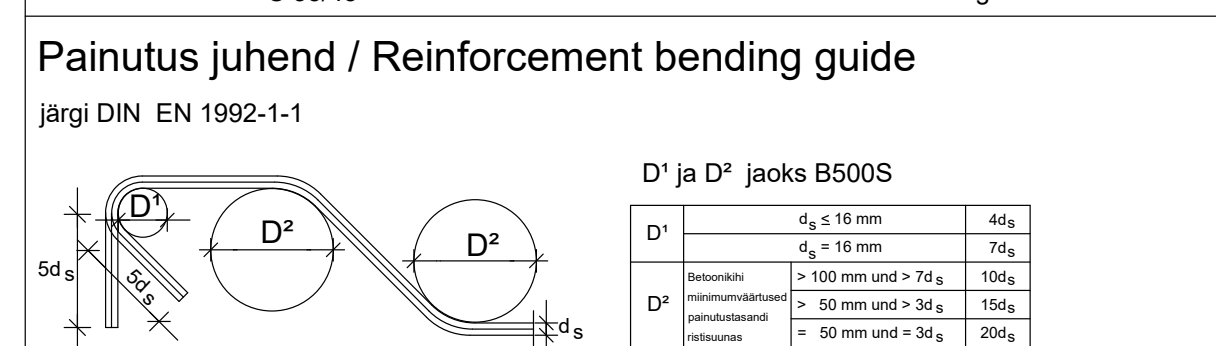

Keskkonnaklass / Betoonkaitsekiht /

Exposure class / Concrete cover			

Rakkendusala / Application area	Keskonnaklass / Exposure class	Betoonkalitsekiht / Concrete cover
---------------------------------	--------------------------------	------------------------------------

