


Isikliku kasutusõiguse seadmise plaan
Muhu vald, Liiva küla, 21151 Liiva-Nõmmküla tee
Katastri nr. 47801:004:0463
M 1:500

Plaan 2

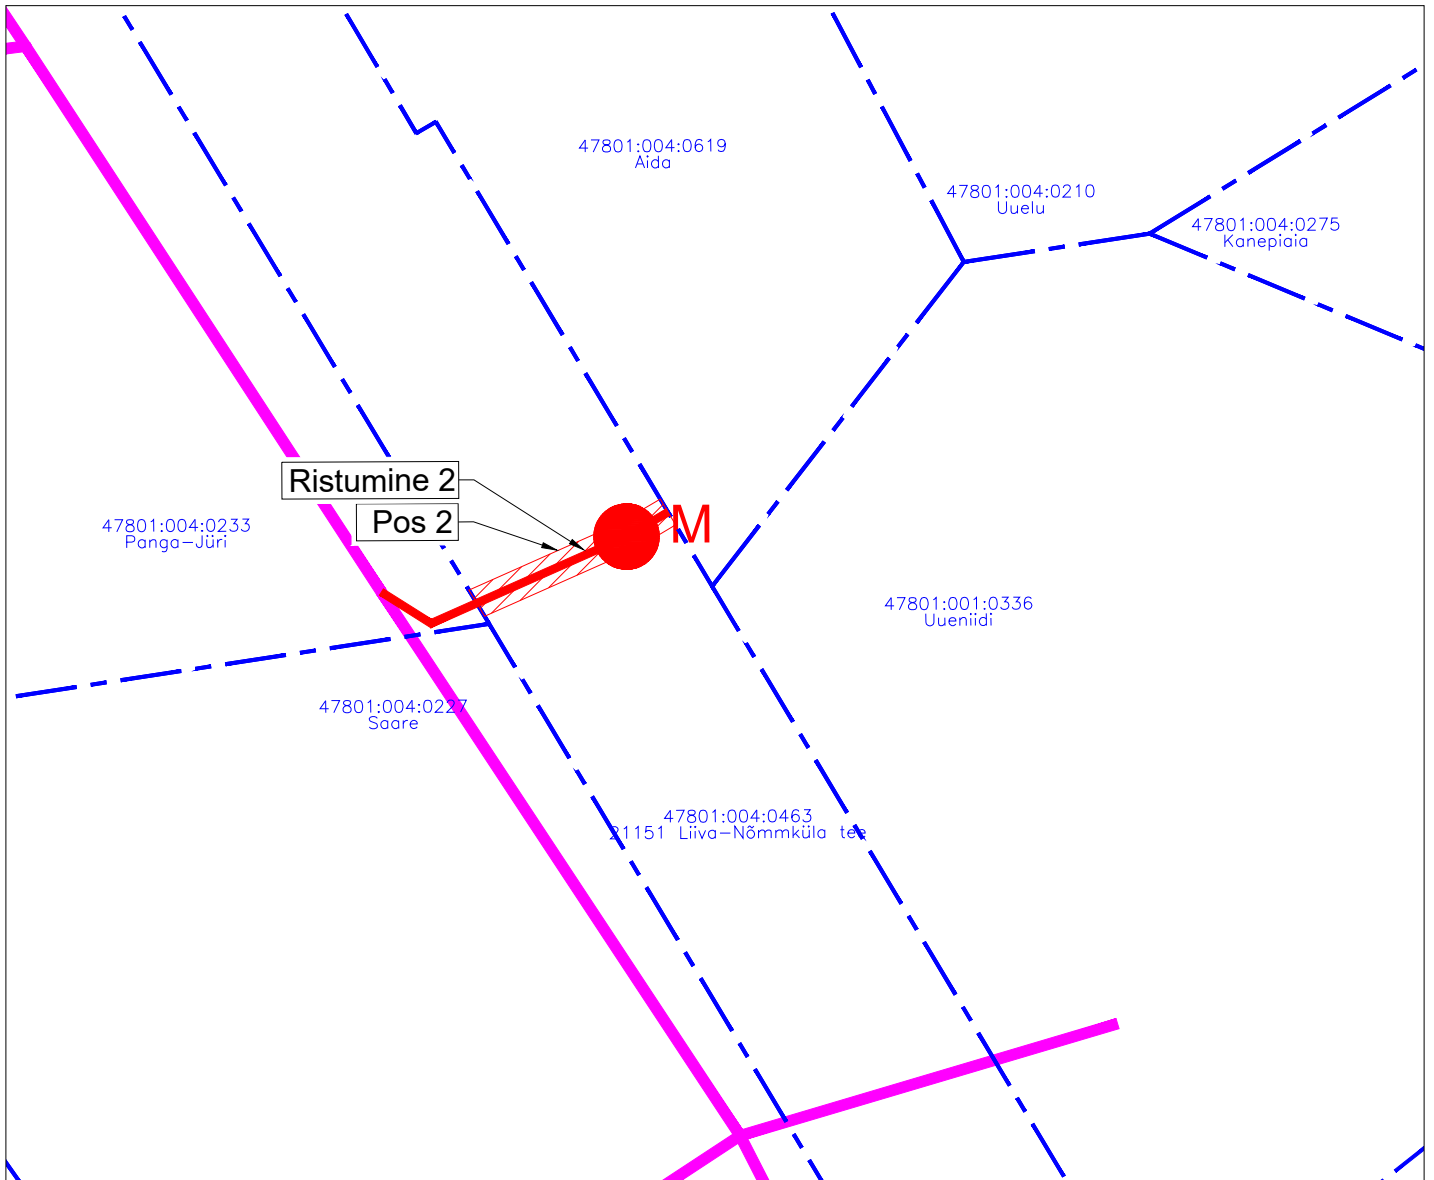

Töö tellija: Enefit Connect OÜ
Sidevõrgu projekteerimine ja ehitus
Hiiumaa ja Saaremaa maakonnas (PE2023-17)
Eelprojekt - VT1947
Töö nr. 22-529
Koostas: Rauno Pärn
Hepta Group Energy OÜ projekteerija

TINGMÄRGID



Katastripiir



Projekteeritud side-õhuliin



Projekteeritud sideliin maasisene



Kasutusõiguse ala



Projekteeritud sidekaev