


Talumiskohustuse ala plaan
kinnistu nimi Loksa metskond 4,
küü tunnus 42301:001:0706, registriosia 14962150

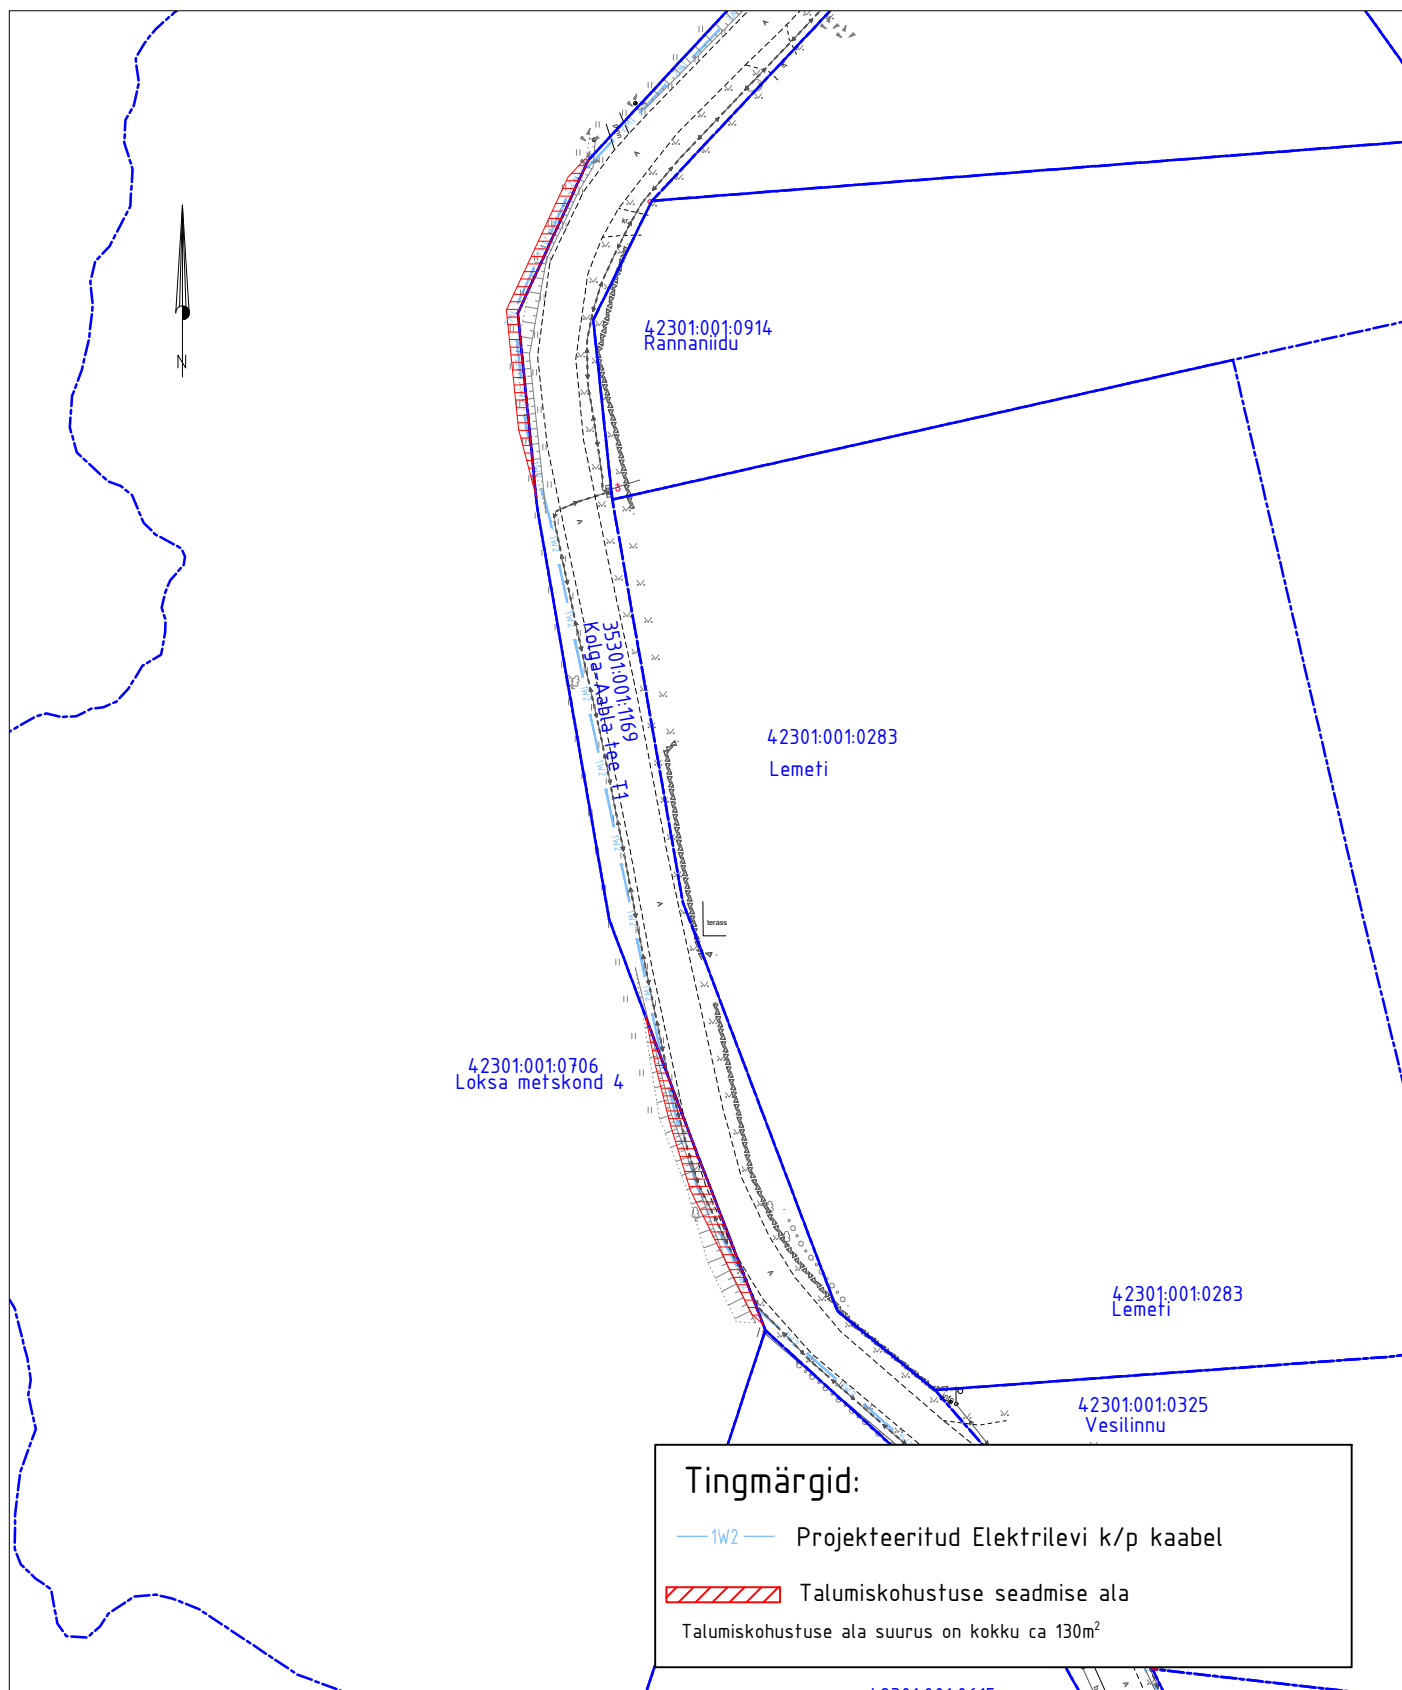

M 1:1000

ASENDIPLAANI KOOSTAS:

Janno Lütt

AS Stik-Elekter

Projekteerija

Tel: 53400127

E-post: janno@stik-elekter.ee

Elektrivõrgu Kaitsevööndid:

24kV maakaabelliinil 1m kaabelliini teljest kummalegi poole.