


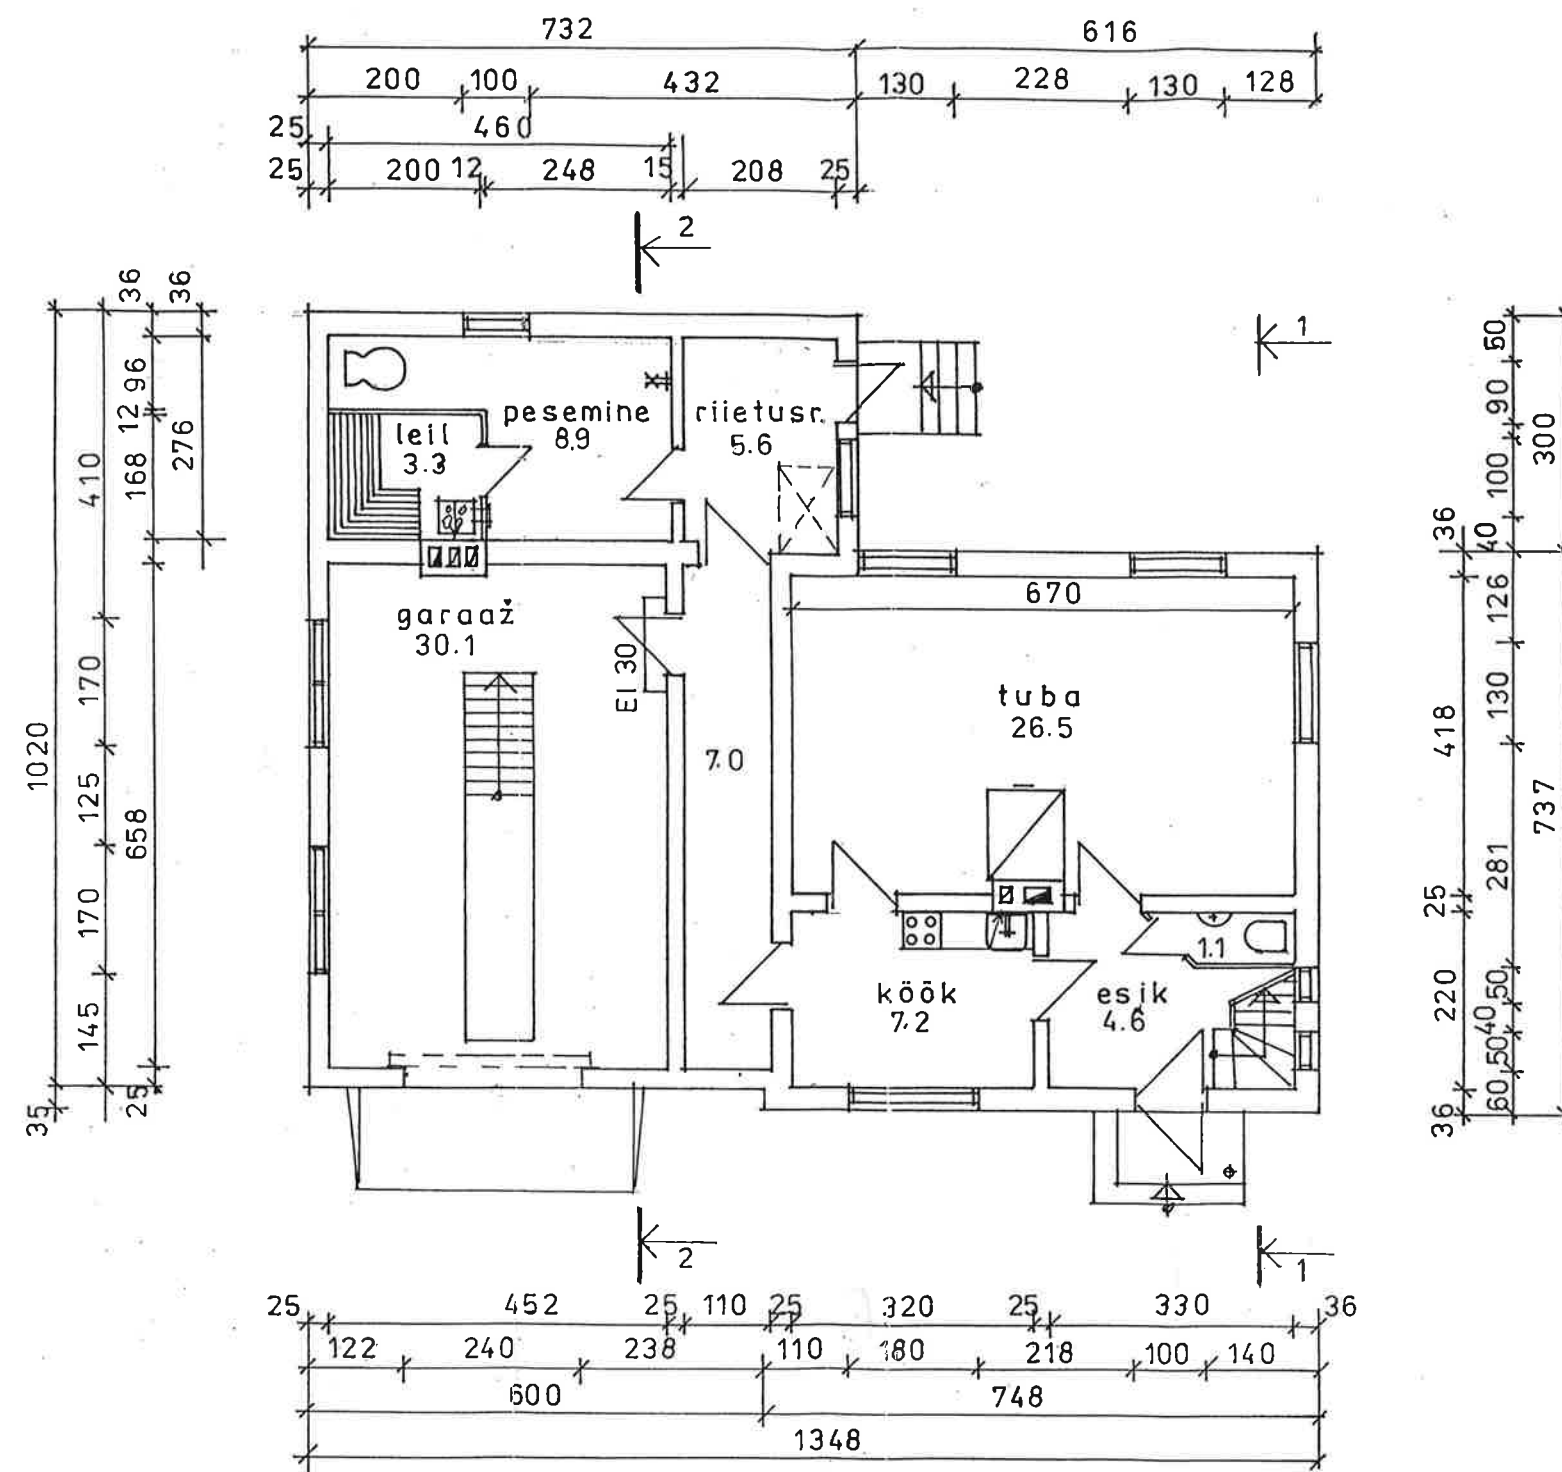


olemasolevad konstr.

REGISTREERITUD

17. 04. 2003

TARTU LINNAVALITSUSE
ARHITEKTUURI JA EHTITUSE
OSAKOND

TARTU, JAAMA 123			
Eramu laiendusprojekt		Põhiplaan	
Projekteerija	E. Raba	<i>Mab</i>	m 1:100

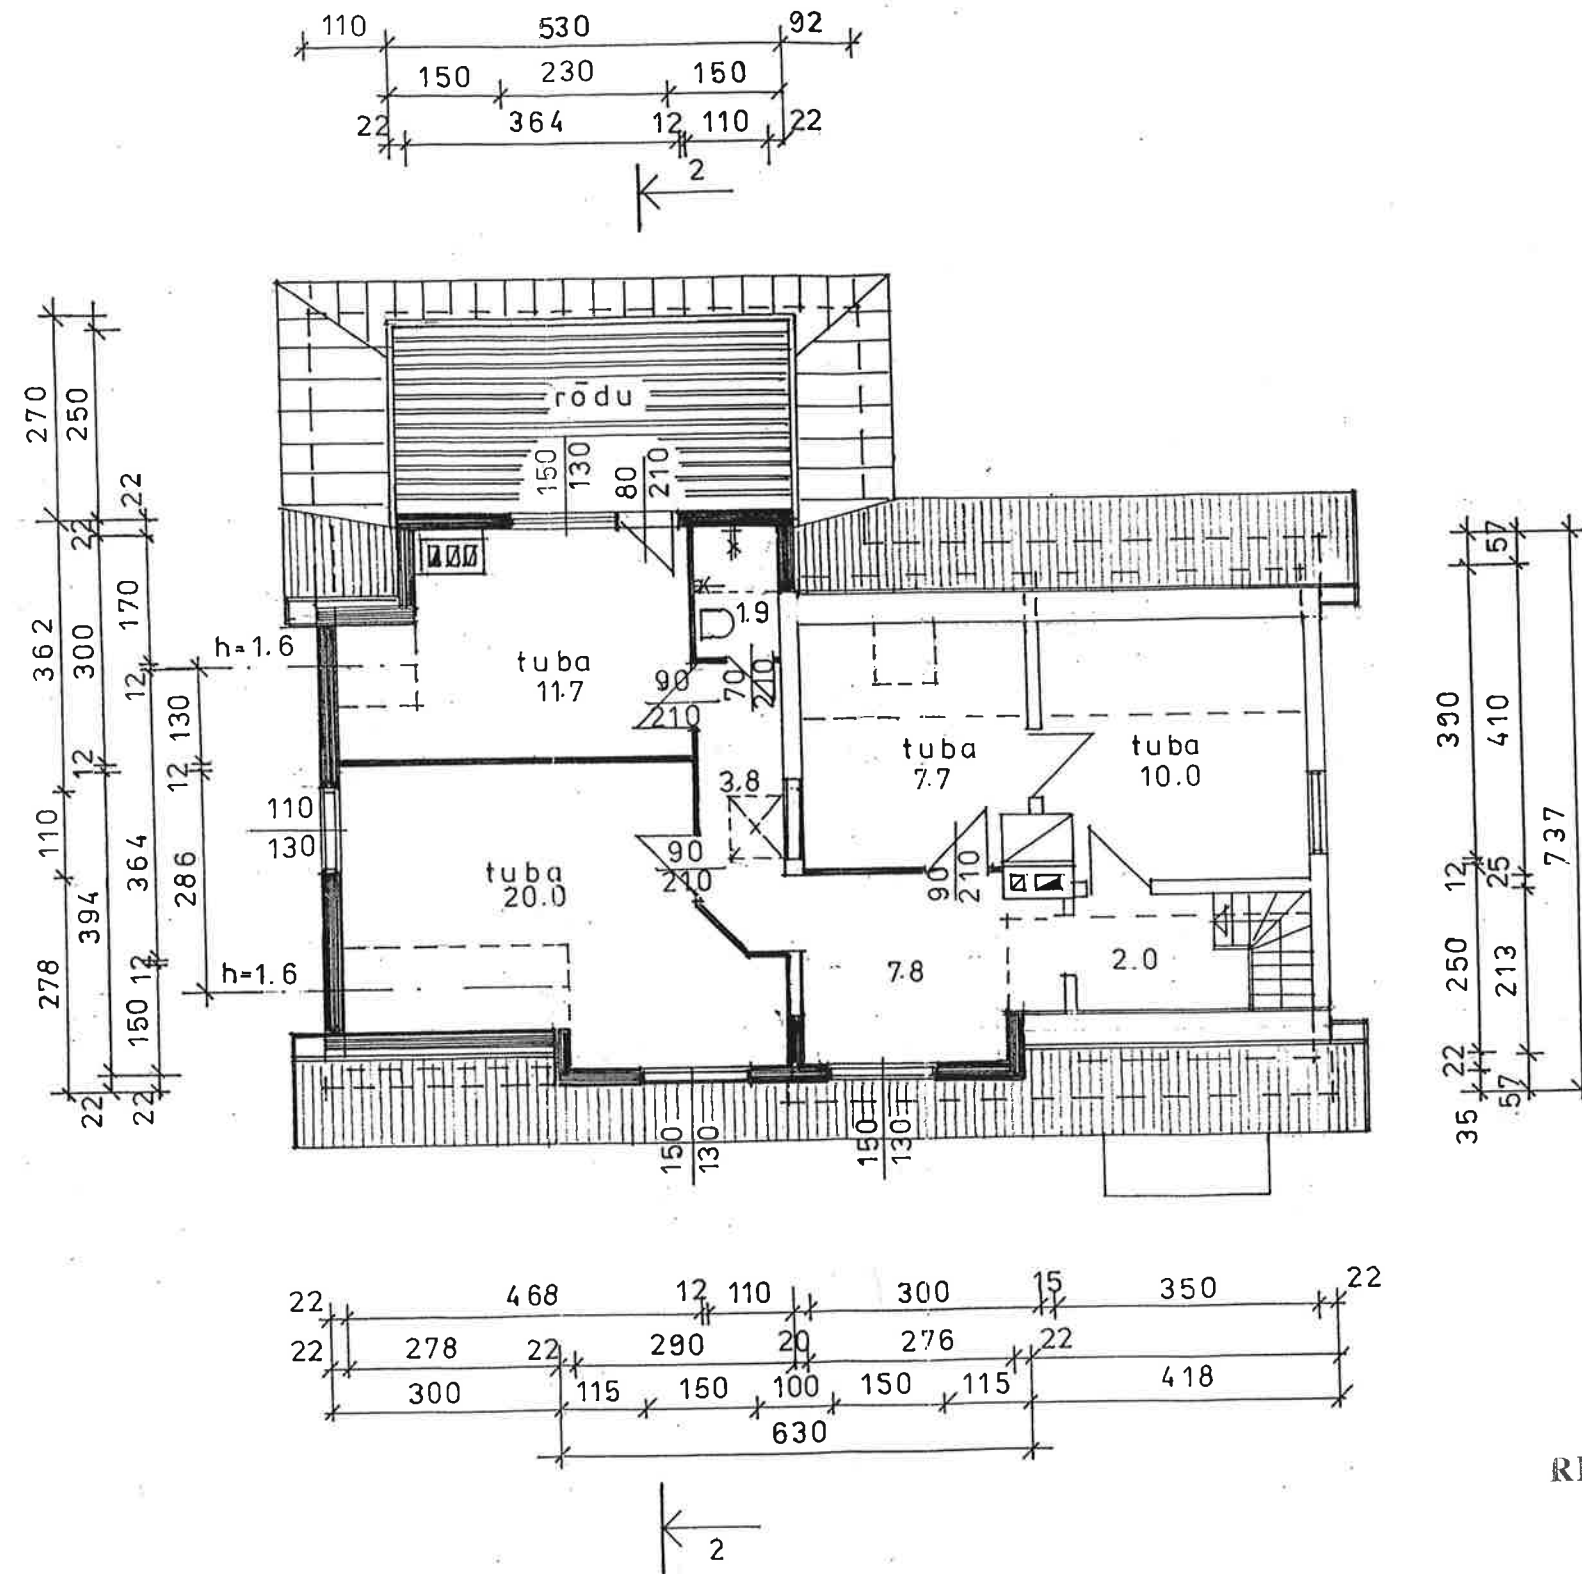


□ ol.olevad konstr.
 ■ proj. puitkonstr.

REGISTREERITUD

17. 04. 2003

TARTU LINNAVALITSUSE
ARHITEKTUURI JA EHTUSE
OSAKOND

TARTU, JAAMA 123			
Eramu laiendusprojekt		Katusekorruse plaan	
Projekteerija	E.Raba	<i>Mab</i>	m 1:100

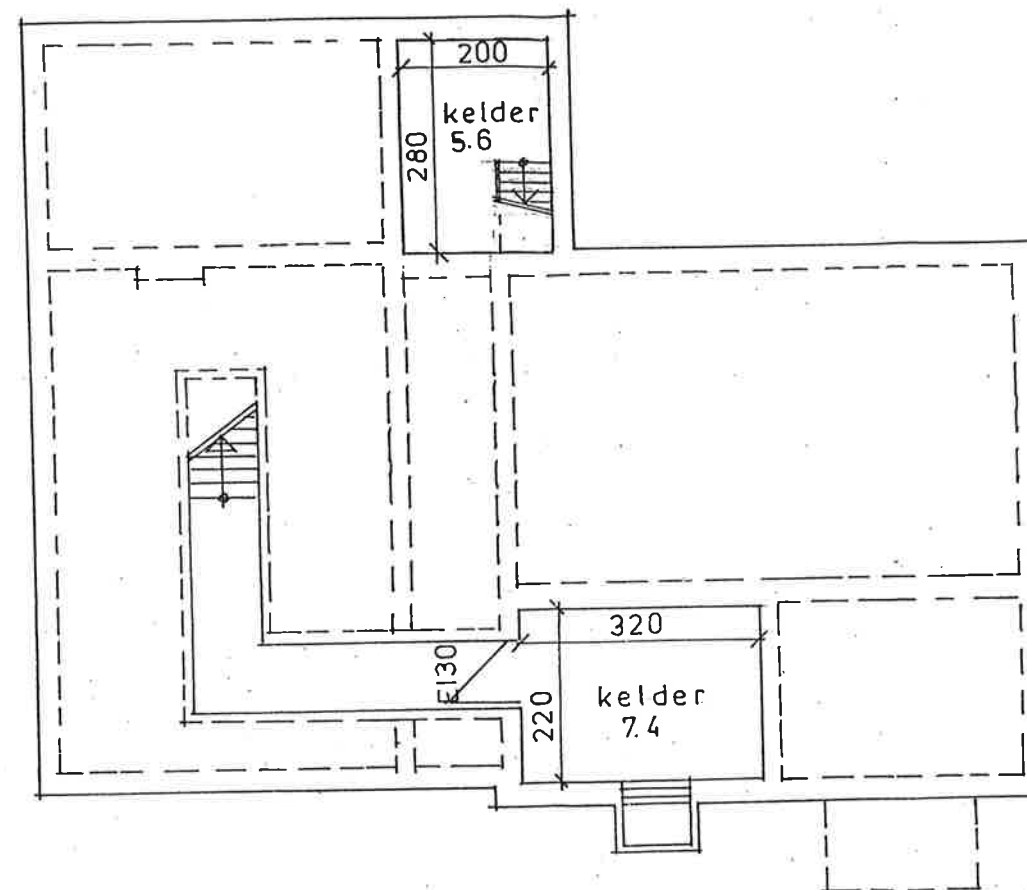


REGISTREERITUD


17. 04. 2003

TARTU LINNAVALITSUSE
ARHITEKTUURI JA EHTITUSE
OSAKOND

TARTU, JAAMA 123			
Eramu laiendusprojekt		Keldri ja vund. plaan	
Projekteerija	E. Raba	<i>Raba</i>	m 1:100

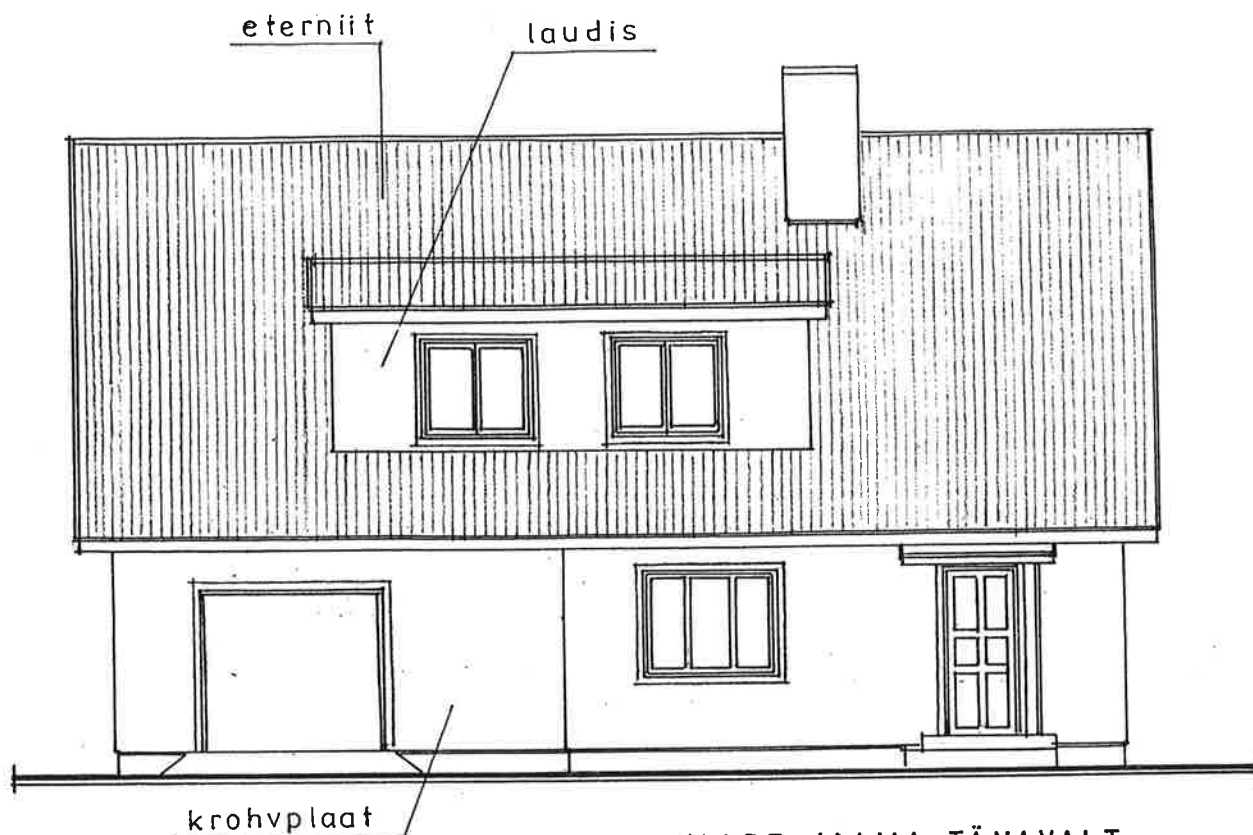

VAADE JAAMA TÄNAVALT

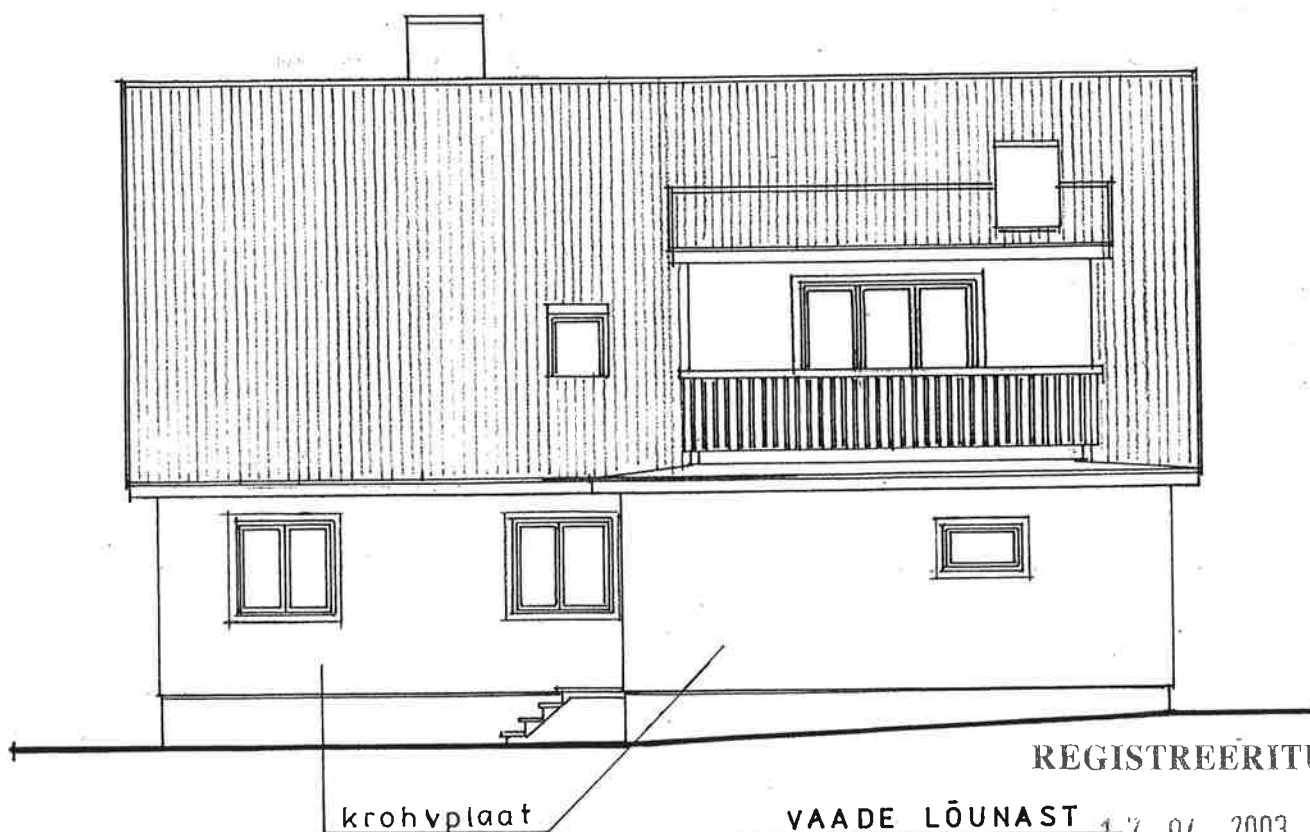

REGISTREERITUD

VAADE LÕUNAST 17. 04. 2003



TARTU LINNAVALITSUSE
ARHITEKTUURI JA EHTITUSE
OSAKOND

TARTU, JAAMA 123

Eramu laiendusprojekt
Projekteerija E. Raba

Vaated

m 1:100

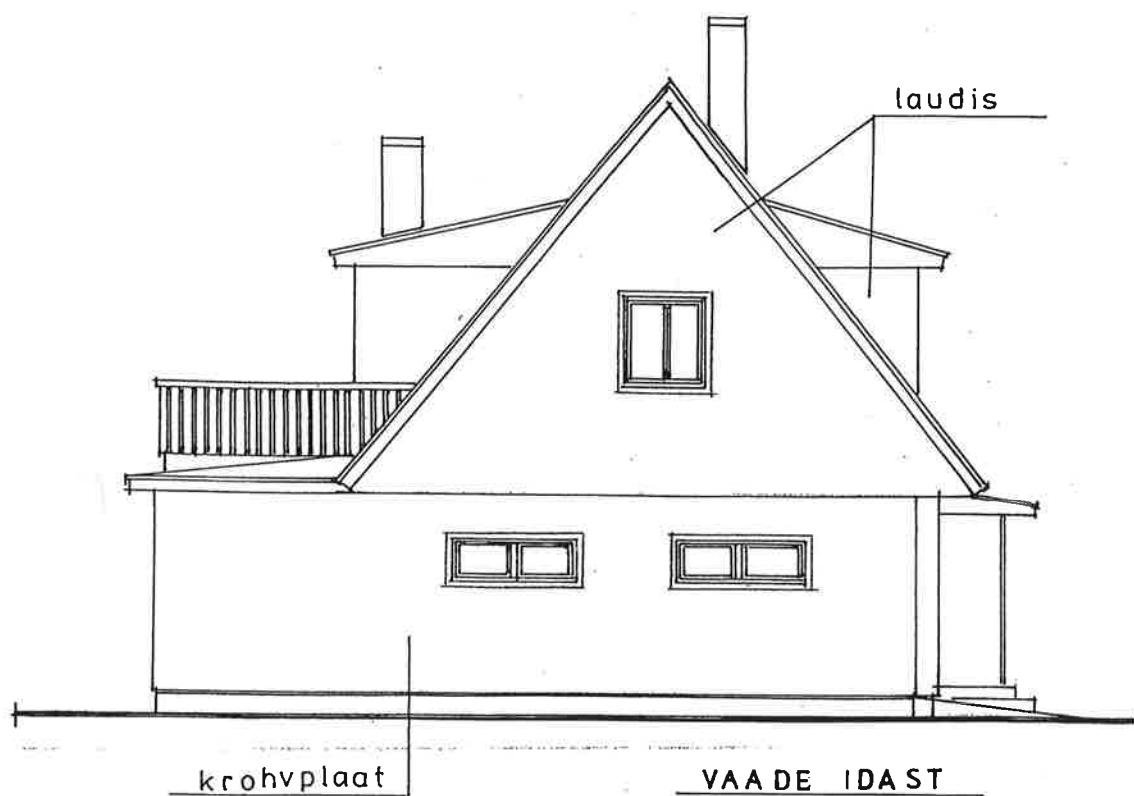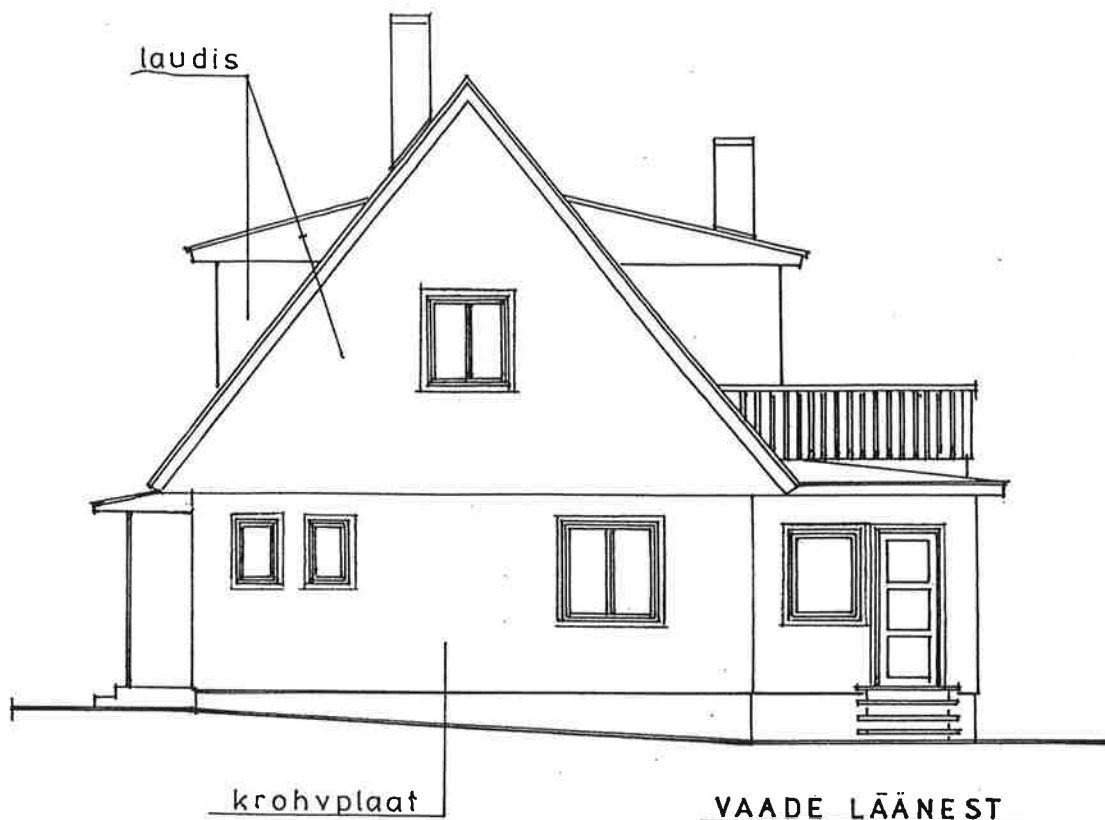

REGISTREERITUD

17. 04. 2003

TARTU LINNAVALITSUSE
ARHITEKTUURI JA EHTITUSE
OSAKOND

TARTU, JAAMA 123

Eramu laiendusprojekt


Vaated

Projekteerija E. Raba

[Signature] m 1:100



LÕIGE 1-1

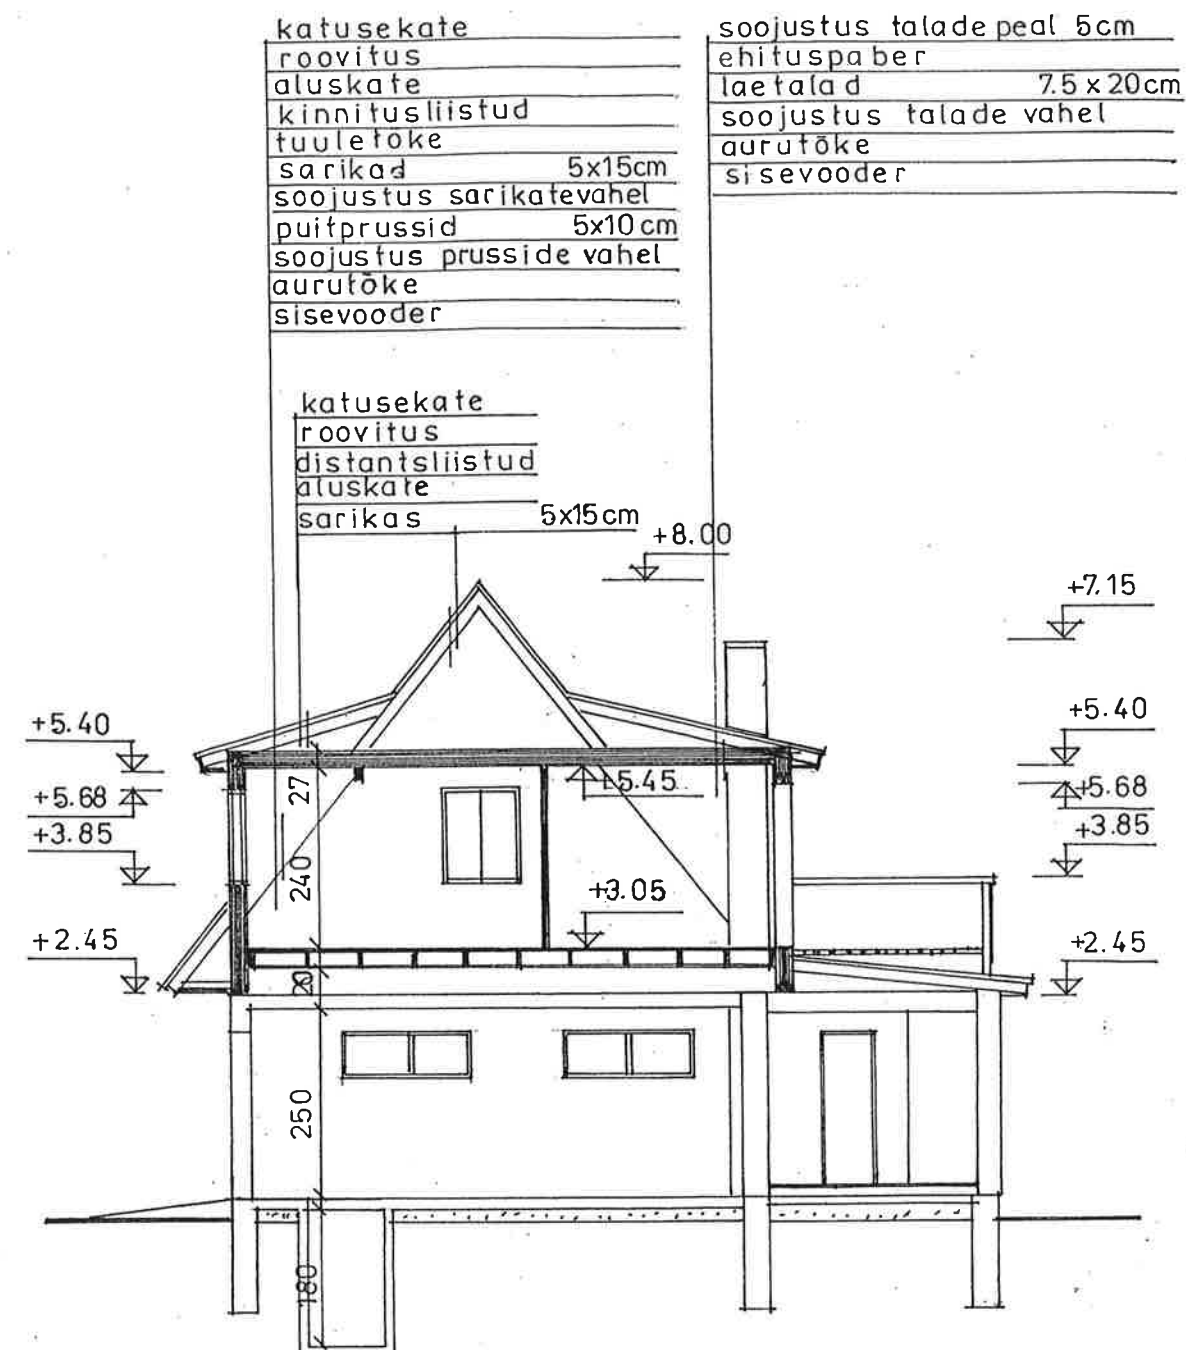

LÕIGE 2-2

REGISTREERITUD

17. 04. 2003

TARTU LINNAVALITSUSE
ARHITEKTUURI JA EHTITUSE
OSAKOND

TARTU, JAAMA 123			
Eramu laiendusprojekt		Lõiked	
Projekteerija	E. Raba	<i>Raba</i>	m 1:100

EHITUSLUBA nr 71
EHITISE LAIENDAMISEKS

23.04.2003

Käesolevaga esitan Tartumaa maakonna Tartu linna haldusterritooriumil ehitada kavatsetava ehitise kohta 2 lehel järgmised andmed:

1. Väljastaja

TARTU LINNAVALITSUS, 75006546
allakirjutaja: RAIVO MÄNDMAA, ARHITEKTUURI JA EHITUSE
OSAKONNA JUHATAJA-LINNAARHITEKT

2. Ehitise ja ehitamise andmed

ehitisregistri.kood: 104026098
nimetus: Eramu
aadress: Jaama 123, Tartu, Tartumaa
kasutamise otstarve: Üksikelamu
ehitusloa taotlus: ELT93/03, 15.04.2003
kavandatav kasutuselevõtmise aeg: 30.05.2004

3. Dokumendi lisad

3.1. ehitusprojekt, Jaama 123 elamu laiendusprojekt, 08.04.2003

4. Märkus

Ehitusloa väljastamise aluseks on Tartu Linnavalitsuse 17.04.2003. a korraldus nr 1259.

Ehitise omanik on kohustatud:

1. Esitama arhitektuuri ja ehituse osakonnale vähemalt kolm tööpäeva enne ehitustööde alustamist teatise ehitamise alustamise kohta vastavalt lisatud vormile.
2. Ehitustööde lõpetamise järel esitama ehitise ülevaatuseks arhitektuuri ja ehituse osakonnale ja taotlema kasutusluba.

Allkiri



1/2