
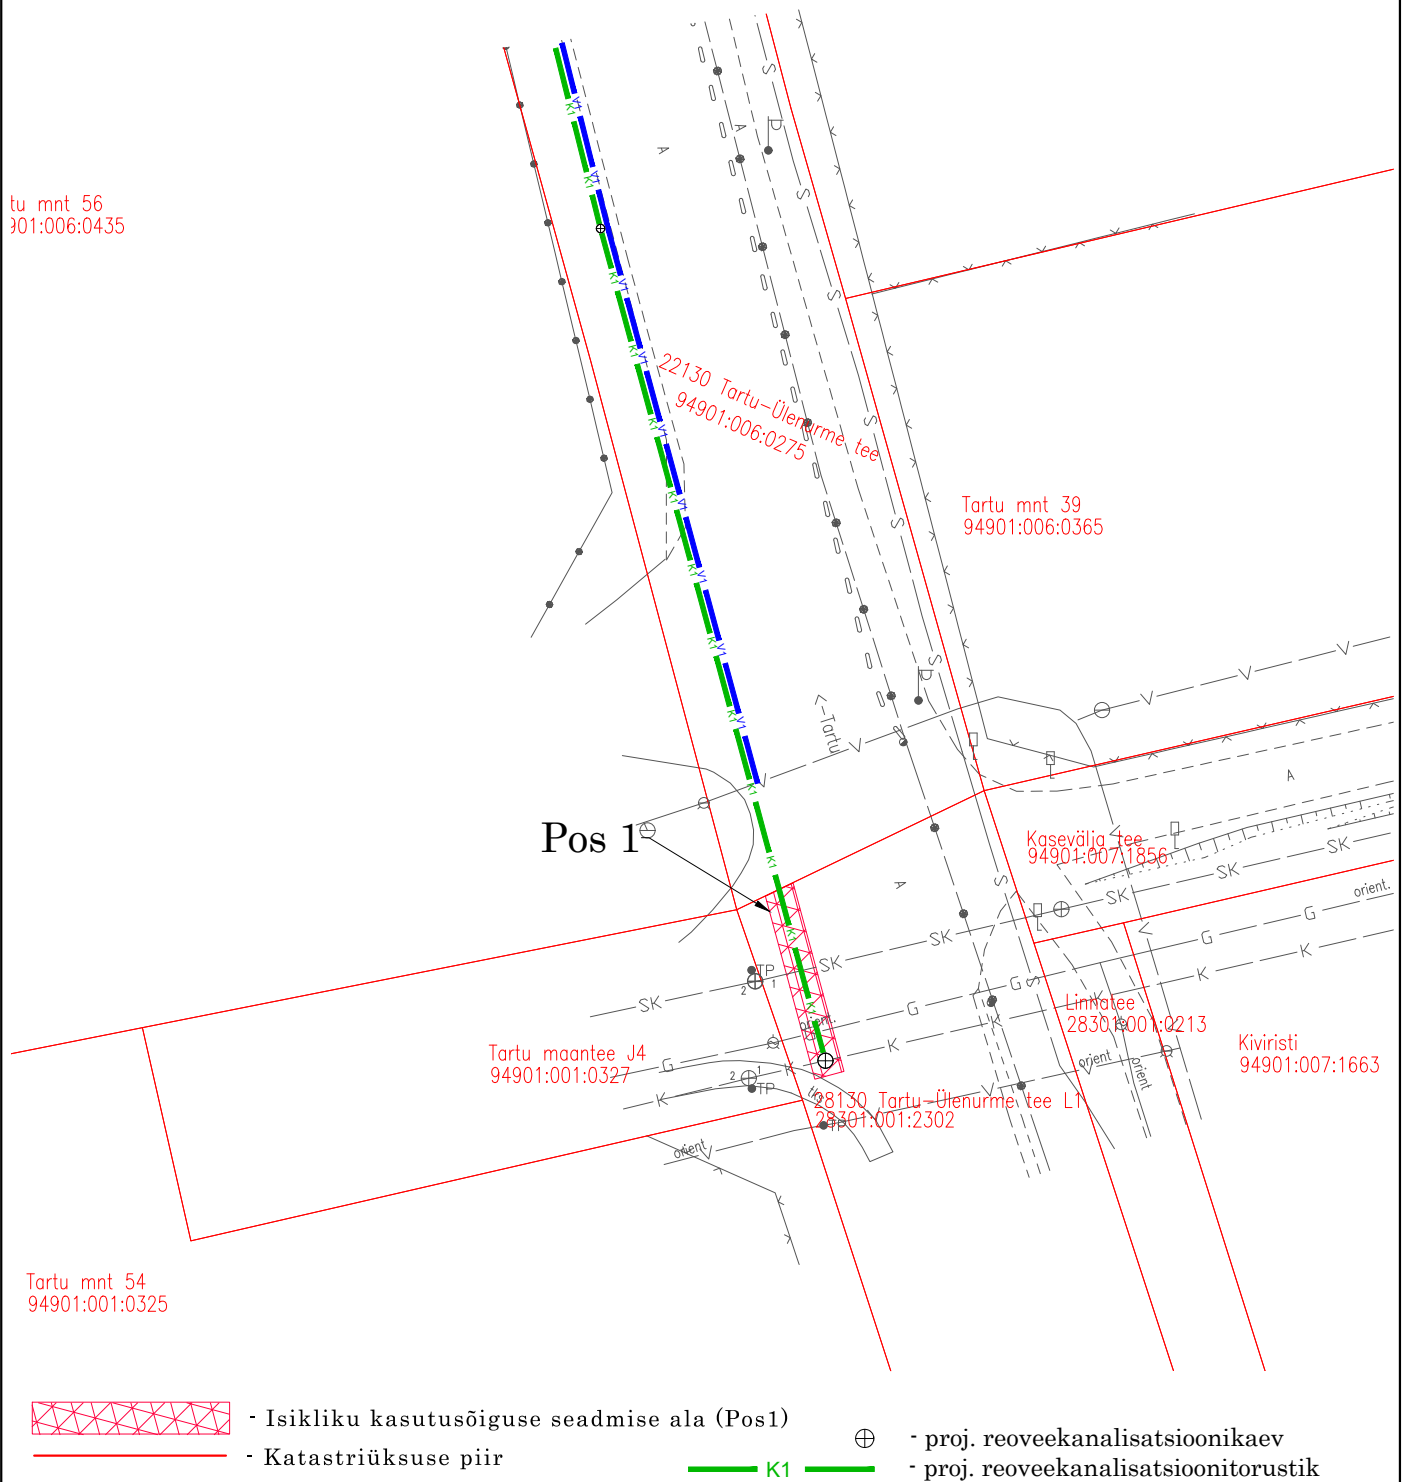


Isikliku kasutusõiguse seadmise ala plaan

Mõõtkava 1:500 (A4)

"Kambja vald, Soinaste küla, Tartu-Ülenurme tee
piirkonna vee- ja reoveekanaliseerimisnõustik,
Kuslapuu tn ja Kasevälja tee vahelises piirkonnas",
töö nr 24111

Koostaja: Altren Projekt OÜ
Johannes Matson

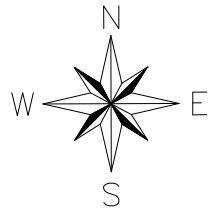

Jrk nr	IKÕ ala Pos nr (plaanil)	Kinnistu registriosa number	Katastriüksuse tunnus, nimi ja sihtotstarve	Ala pindala ruutmeetrides m ²
1.	POS 1	5746250	28301:001:2302 22130 Tartu - Ülenurme tee L1	25 m ²