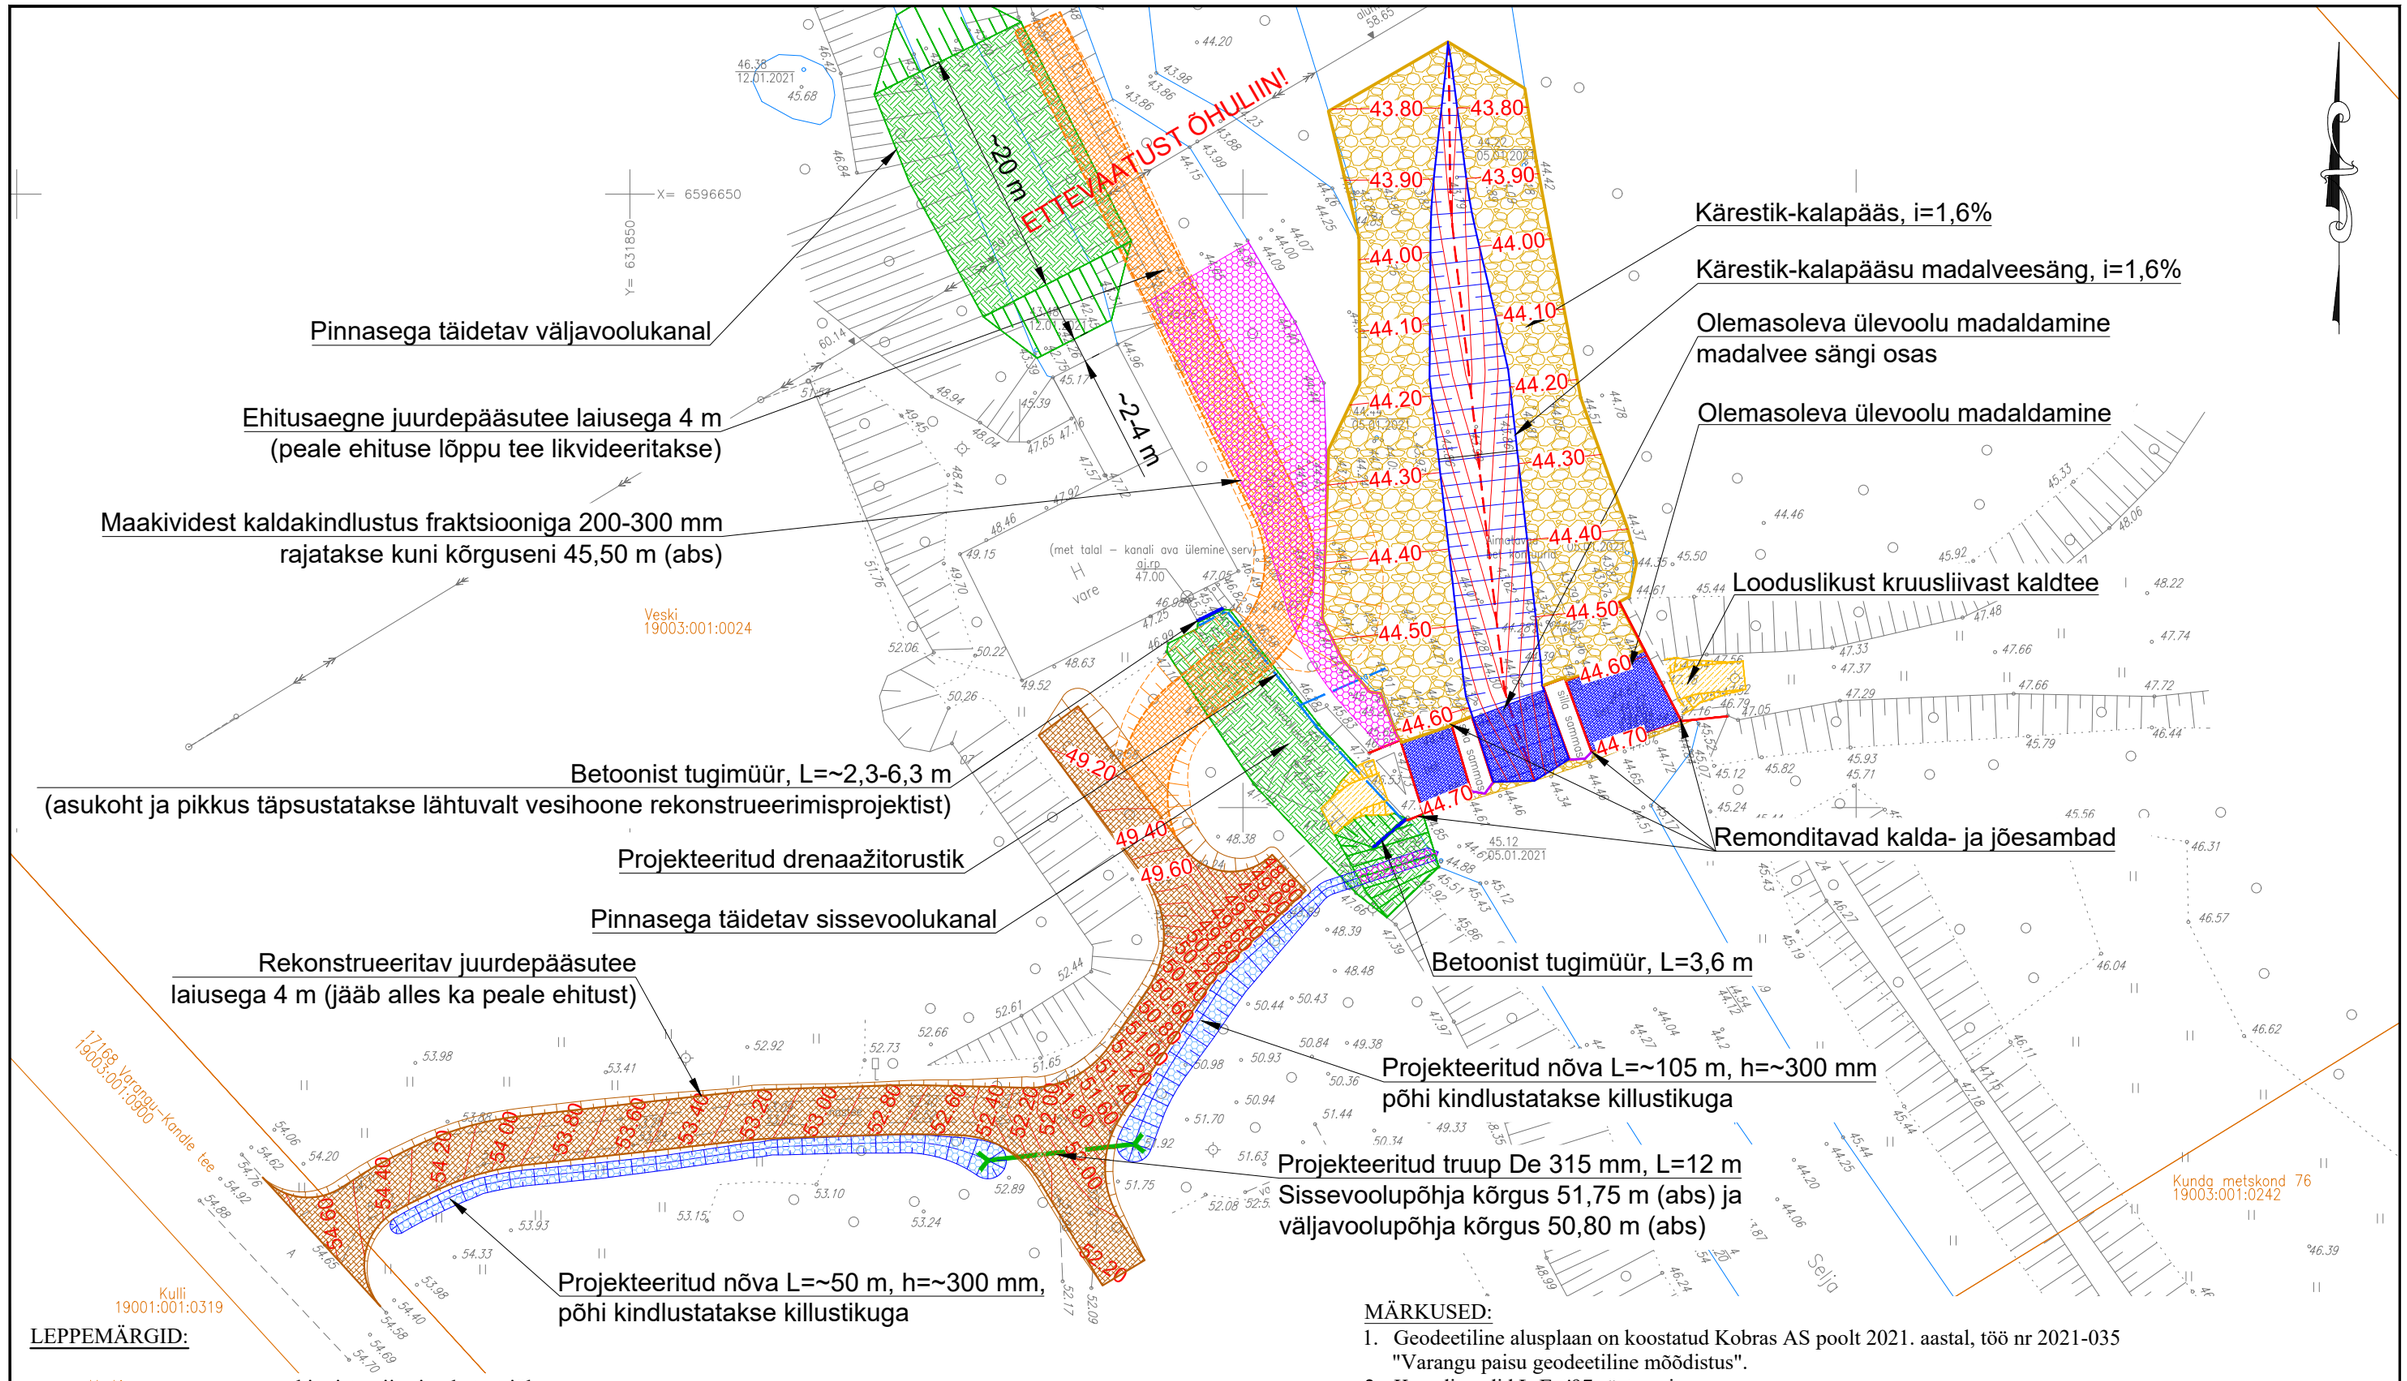

LEPPEMÄRGID:

- kinnistu piir ning katastriüksuse lähiaadress ja tunnus
- täidetav maa-ala
- projekteeritud maakividest kaldakindlustus frakts. 200-300 mm
- looduslikust kruusliivast kaldtee
- projekteeritud betoonist koorik h=100 mm
- projekteeritud samakõrgusjoon (53.40)
- projekteeritud nõlv
- projekteeritud kalapääs
- mõõdistusaegne veepiir

MÄRKUSED:

1. Geodeetiline alusplaan on koostatud Kobras AS poolt 2021. aastal, töö nr 2021-035 "Varangu paisu geodeetiline mõõdistus".
2. Koordinaadid L-Est'97 süsteemis.
3. Kõrgused EH2000 süsteemis.
4. Kõik jooned ja objektid hallis toonis tähistavad mõõdistamise aegset situatsiooni.
5. Joonised ja seletuskiri on projekti lahutamatud osad ning neid tuleb käsitleda koos.
6. Ajutise juurdepääsutee asukoht on ligikaudne ning võib muutuda sõltuvalt tugimüüri asukohast.

Projekteerija: Kobras AS, Riia 35, Tartu 50410, www.kobras.ee, tel. 730 0310, kobras@kobras.ee	Projekti tellija: RIIGIMETSA MAJANDAMISE KESKUS				
	Projekti nimetus: VARANGU PAISU KALAPÄÄS				
Projekteerija: Martin Võru	Projektijuht: Erki Kõnd	Joonise nimetus: VERTIKAALPLANEERINGU MAA-ALA PLAAN			
Kontrollis: Kert Kartau	Kuupäev: 22.04.2021	Joonis: 2	Jooniseid: 8	Mõõtkava: 1:500	Töö nr: 2021-076	Staadium: TP