0,4 kV maakaabelliini ristumine kinnisel meetodil kinnisel meetodil kõrvalmaanteega nr 25212 Meremäe - Petseri tee (2.52km)

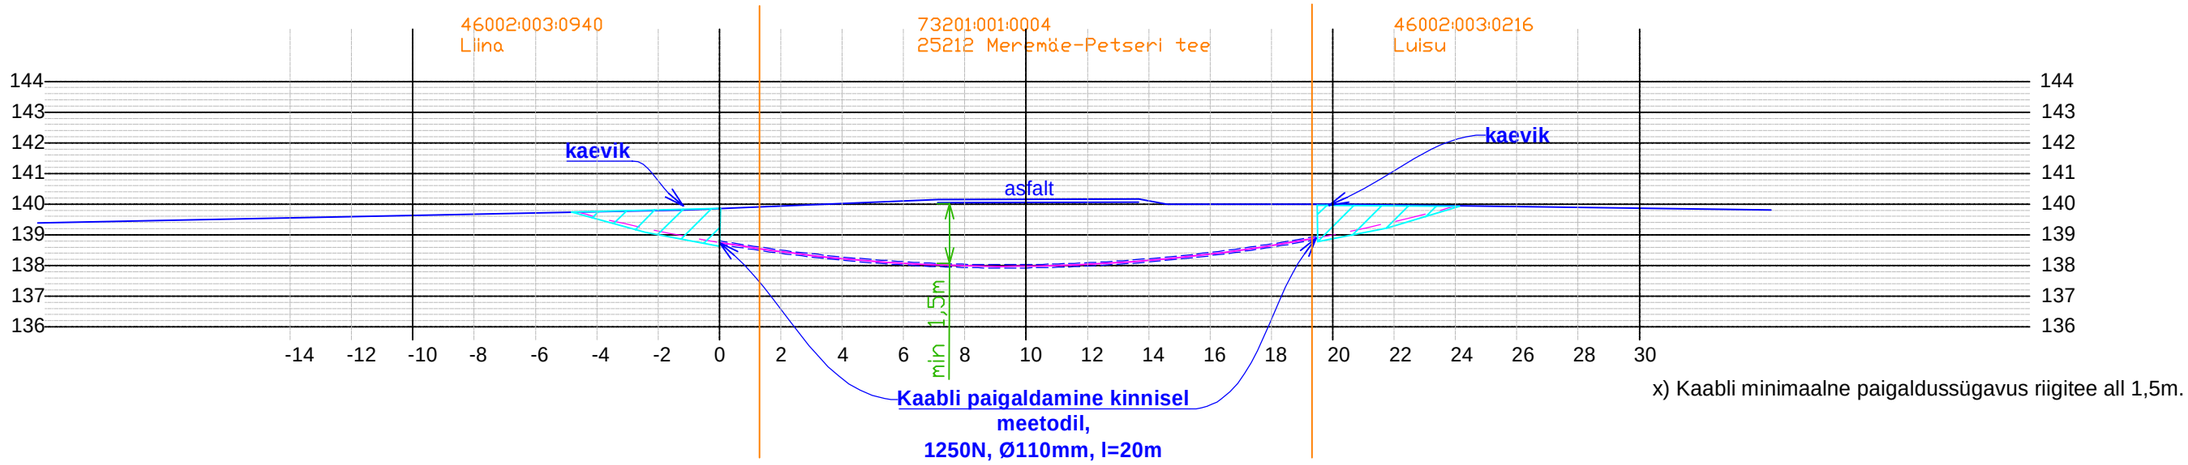

x) Kaabli minimaalne paigaldussügavus riigitee all 1,5m.

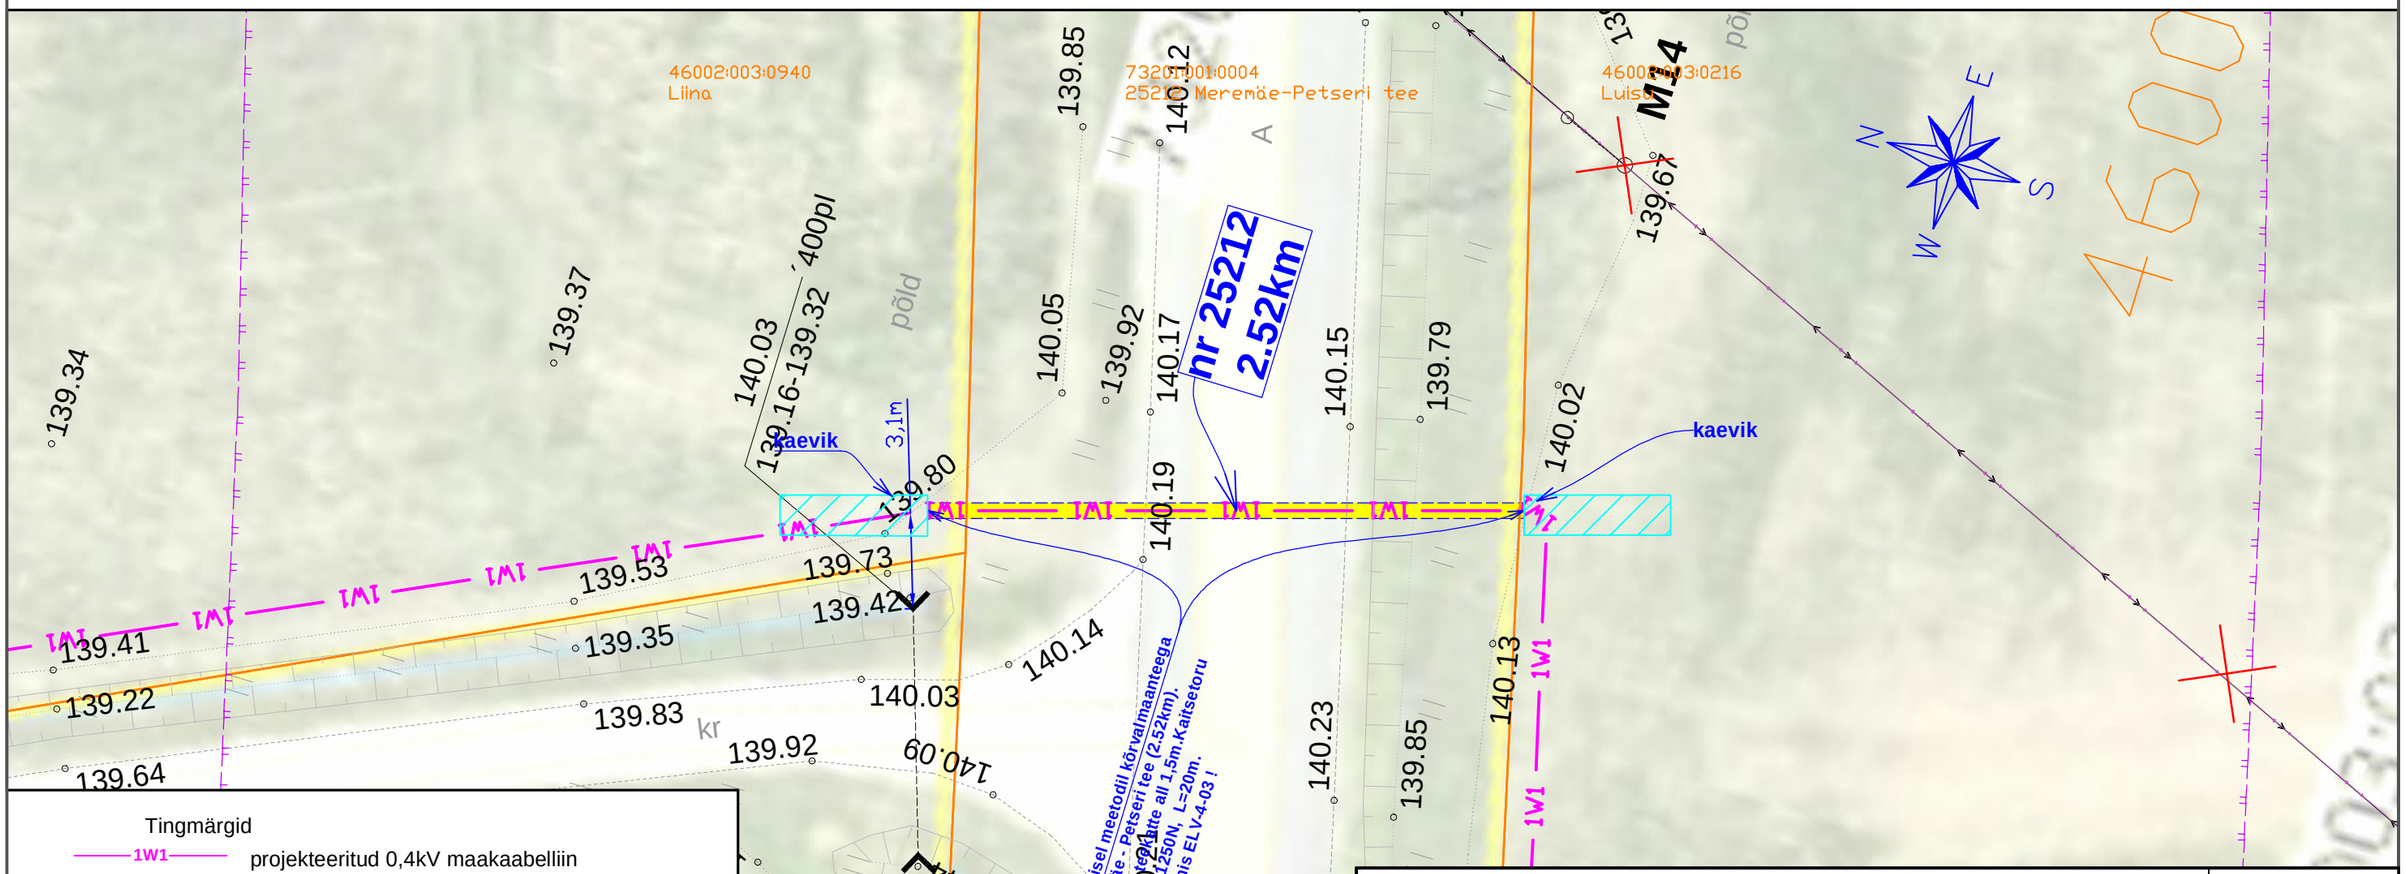

Tingmärgid

- 1W1 — projekteeritud 0,4kV maakaabelliin
- 1W1 — kinnisel meetodil paigaldatav lõik
- lahti kaevatav ala kinnise meetodi rakendamiseks
- katastripiir

Projekt	Võrgu ümberehitus kliendi soovil, Luisu maaüksuselt 0,4kV õhuliini likvideerimine Väike-Serga küla, Setomaa vald, Võru maakond				Tellija	Elektrilevi OÜ	
LEONHARD WEISS	Joonis	Ristumisjoonis				Joonise nr	TC0563_TP_ELV-4-03
LEONHARD WEISS OÜ E-post estonia@leonhard-weiss.com Telefon +372 601 2285 Registrikood 12083348	Projekteerija	H.Vissel		12/10/2024	51967694	Mõõtkava	M 1: 200
	Kontrollija	A.Mee		10.12.2024	5119005	Staadium	Tööprojekt
	Projektijuht					Keel / Leht / Lehti	EST / 1 / 1

Filename: TC0563_TP_ELV-4-01_Asendiplaan.dwg Plotted: teisipäev, 10. detsember 2024 14:11:13 Plot Device: PDF-XChange Standard_281.pc5 Page Setup: ---- Plotted by: Vissel, Hendrik