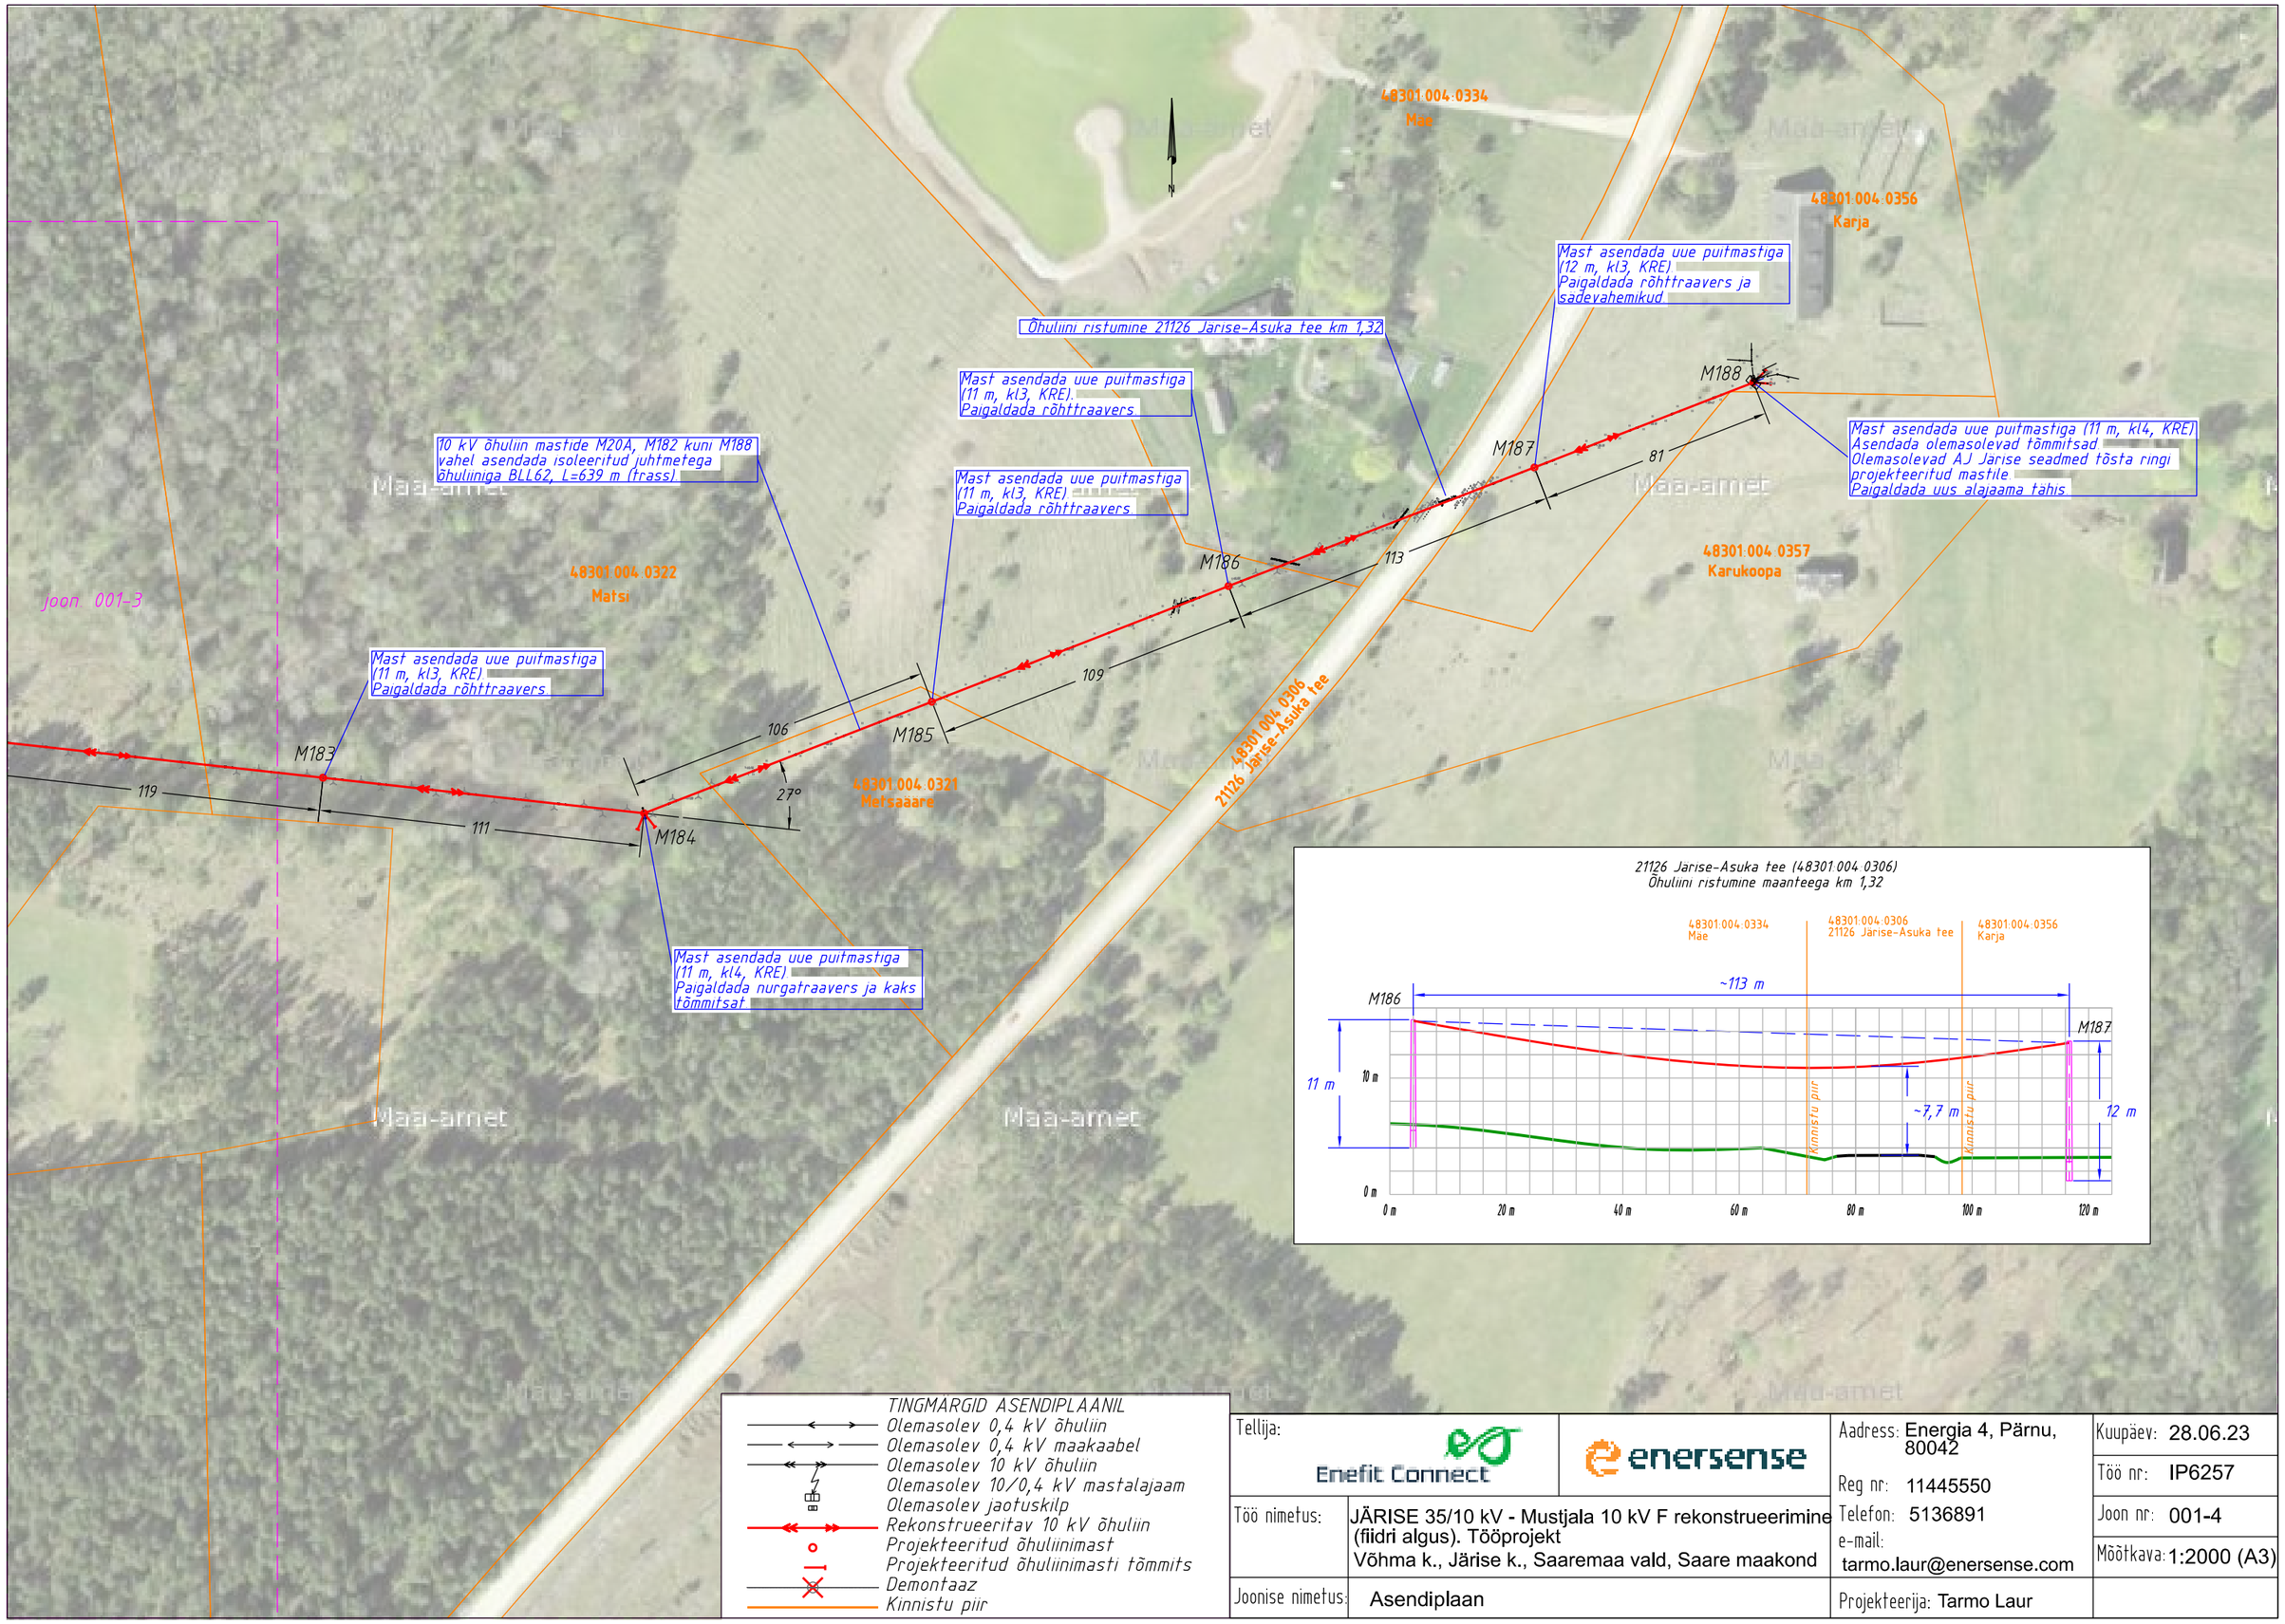

TINGMÄRGID ASENDIPLAANIL

- Olemasolev 0,4 kV õhuliin
- Olemasolev 0,4 kV maakaabel
- Olemasolev 10 kV õhuliin
- Olemasolev 10/0,4 kV mastalajaam
- Olemasolev jaotuskilp
- Rekonstrueeritav 10 kV õhuliin
- Projekteeritud õhuliinimast
- Projekteeritud õhuliinimasti tõmmits
- Demontaaz
- Kinnistu piir

Tellija: Enefit Connect / enersense		Aadress: Energia 4, Pärnu, 80042	Kuupäev: 28.06.23
		Reg nr: 11445550	Töö nr: IP6257
Töö nimetus:	JÄRISE 35/10 kV - Mustjala 10 kV F rekonstrueerimine (fiidri algus). Tööprojekt Võhma k., Järise k., Saaremaa vald, Saare maakond	Telefon: 5136891	Joon nr: 001-4
		e-mail: tarmo.laur@enersense.com	Mõõtkava: 1:2000 (A3)
Joonise nimetus:	Asendiplaan	Projekteerija: Tarmo Laur	