


Isikliku kasutusõiguse seadmise plaan

IKO ala pos nr	Registriosaka nr, KV kood	Katastriüksuse tunnus, nimi ja sihtotstarve	Ala pindala (m2)
1	5947650, KV6164	57302:002:1490; 14153 Põdra tee transpordimaa	15

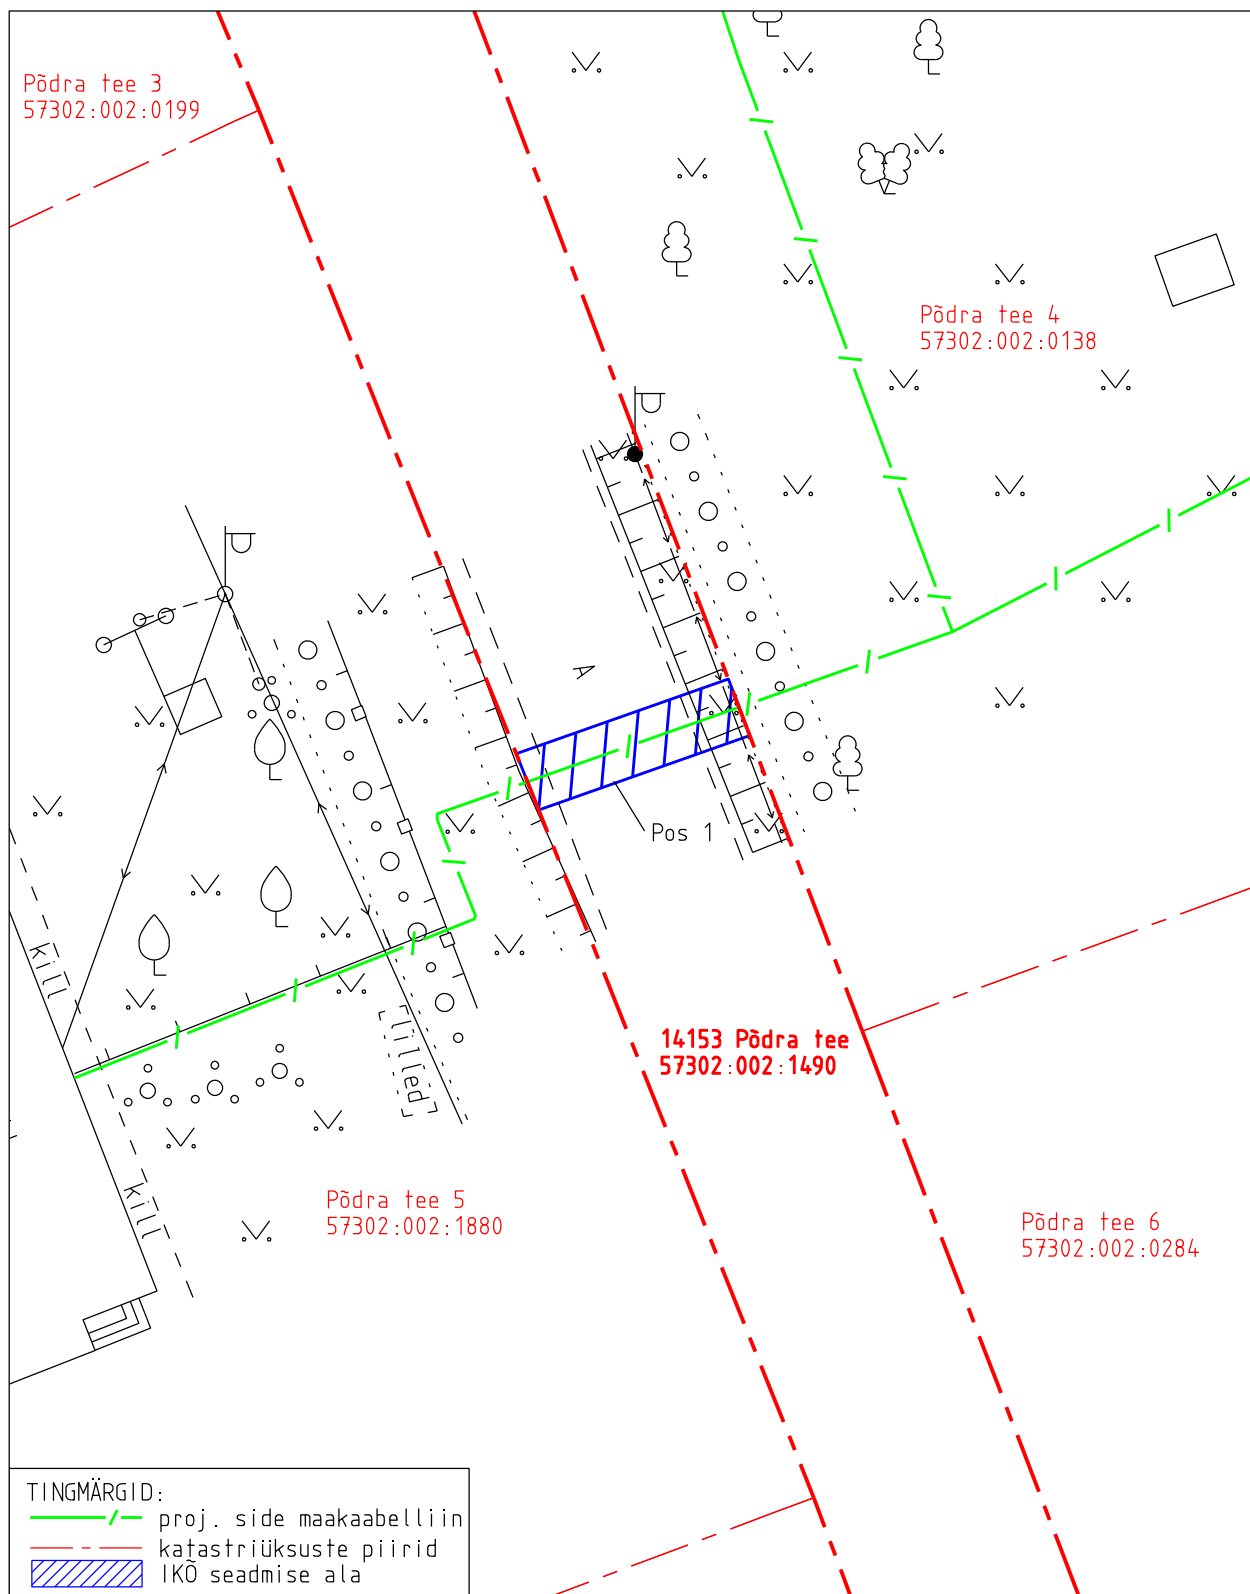

Projekti nimetus Jõgeva maakond, Põltsamaa vald, Vägari küla Telia sidevõrk				Töö nr 15118P / PF14603	
Projekti koostaja Kirjanurk OÜ	Plaani koostaja A.Jankovskaja	Mõõtkava 1:250	Leht 1-1	Kuupäev 17.08.2026	