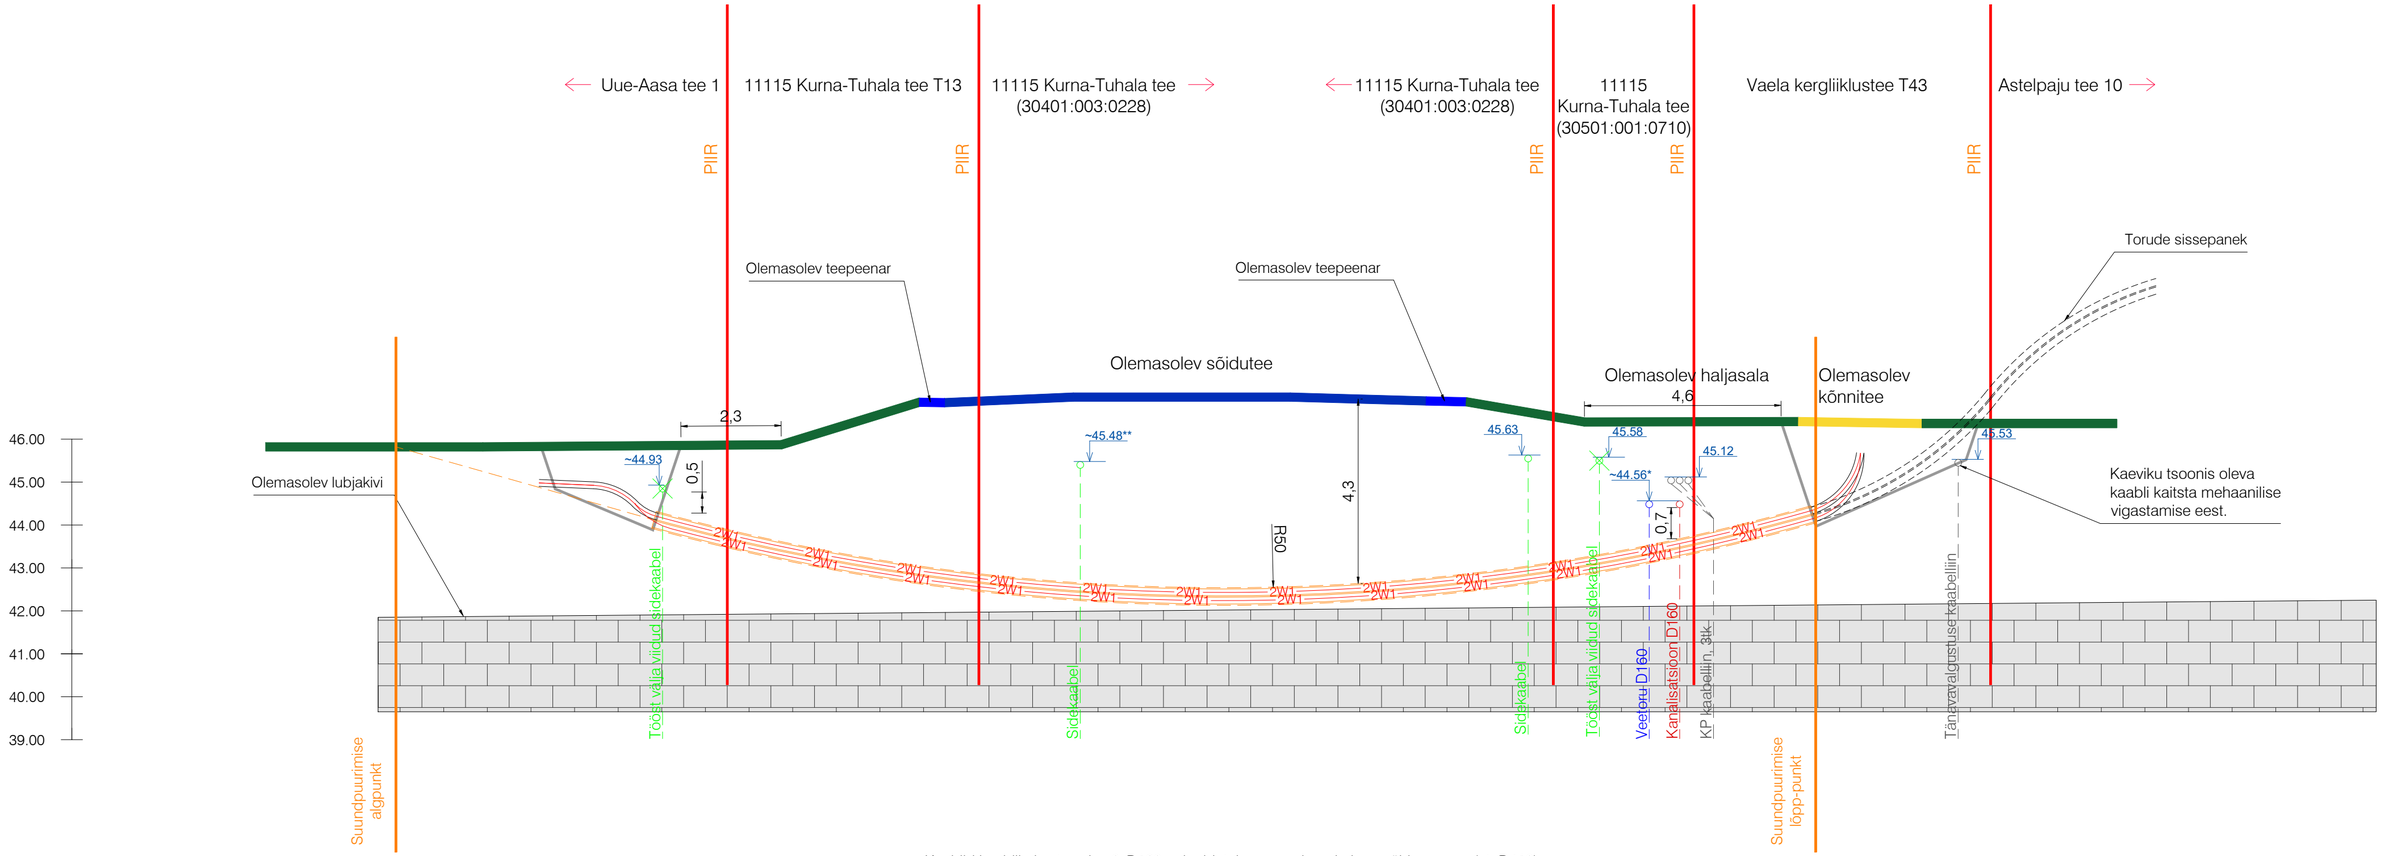


M (hor) 1:100
M (vert) 1:100

MÄRKUSED:

1. Kõrgused EH2000 süsteemis.
2. Olemasolevate, kõigepealt ligikaudse kõrgusmärgiga (~) näidatud, tehnovõrkude paiknemissügavused täpsustada kohapeal enne puurimistööde algust.
3. Kinnisel meetodil projekteeritud torude läbimõõdud, arv ja puurimise viisid võivad muuta ehituse käigus. Uut lahendust tuleb eraldi kooskõlastada.
4. * NB! Enne puurimis tööde algust tuvastada tehnovõrkude täpsed asukohad surfimise teel (Elektrikaablite asendiplaan EV-1). Tehnovõrkude teostusjoonised (sügavuse andmed) puuduvad.
5. ** Sidekanalisatsiooni toru paiknemissügavus ja läbimõõt teadmata, enne ehitustööde alustamist tuleb paiknemissügavust kindlasti täpsustada.
6. Kaeviku tsoonis oleva kaabli kaitsta mehaanilise vigastamise eest.
7. Kui ehituse käigus läbi lõigatakse dreen, tuleb seda eesvoolupoolsed otsad hermeetiliselt sulgeda. (vt. Jussinuka kinnistu detailplaneering)

Töö nimetus: Uue-Aasa tee 7 liitumine madalpingel						Objekti aadress: Uue-Aasa tee 7, Vaela küla, Kiili vald, Harjumaa	
Tellija: Elektrilevi OÜ			Joonise nimetus: RISTMEVÄLJA JOONIS			pluvo MTR nr. TEL003705	OÜ PLUVO EESTI Värvi tn 4, 10621 Tallinn, Eesti e-mail : info@pluvo.ee www.pluvo.ee
Kontrollis	N. Demeštšenko	11.08.26					
Koostas	N. Demeštšenko	11.08.26					
Töö nr: PL25-55-35	Staadium: TP	Versioon: v01	Joon. nr: AS-4	Mõõtkava: 1:100	Faili nimi: PL255535_TP_EL-6-01_AS-4-Ristmevalja.dwg		Leht: 1/1

FORMAAT - 600 x 297 mm