Vaade 2
M 1:500

Vaade 1

Ettevaatust!
Drenaaž

Vivi tee T3
84801:004:0746

KM 2,16

KPL423169 Al 3x240 368/376 m
PVC Ø160 450 N 262 m

Kinnine läbindamine
2xPVC Ø160 1250 N 40 m
PVC Ø110 1250 N 40 m

Kinnine läbindamine
2xPVC Ø160 1250 N 72 m
Vastavalt ristmevälja joonisele RV-1

Ettevaatust!
Tänavavalgustuse maakaabel
h=4,81

Ettevaatust!
Telia sidekaabel

Kinnine läbindamine
2xPVC Ø160 1250 N 106 m
Tee ja truubi alt min 1 m sügavuselt

Soometsa tee 43
84801:001:0312

Soometsa tee 44
84801:004:0745

Maantee kaitsevöönd

19333 Uulu-Soometsa-Häädemeeste tee L1
84801:001:0331

Demonteeritav õhuliin

Demonteerida AS-50
mastist M173 mastini M179 kokku ca 490 m

M176
M175
M174
M173

KM 2,26
KM 2,29

Lohu tee 1
84801:004:0732

KPL423169
KPL423984

Hommiku
84801:001:0937

Soometsa tee 53
84801:001:0706

Karjamõisa alajaam
84801:001:0235


Karjamõisa pumpla

Vaade 3

Tingmärke

- XW2 — Proj. KP maakaablid torus (X-kaablite arv trassis)
- Proj. tugi
- Puurimiskaevik
- Proj. harukilp
- Ol. olev MP kaabel
- Ol. olev MP õhuliin
- Ol. olev KP õhuliin
- Demonteeritav võrguelement
- Ol. olev sidekaabel
- Ol. olev drenaaž
- Katastriüksuse piir
- Maantee kaitsevöönd

Ristmevälja joonis RV-1
M 1:250

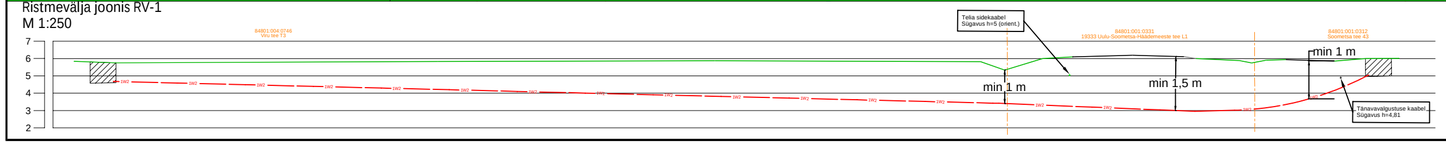

Projekt	Jassi tee kinnistute elektriliitumised Lepakülas Häädemeeste vallas Pärnumaal				Tellija	Elektrilevi OÜ
LEONHARD WEISS	Joonis	Asendiplaani vaade 2			Joonise nr	LC5352-1
	Projekteeris	K. Kangro		25.09.2026	+372 53045971	Mõõtkava M 1:500
	Kontrollis	K. Maaten			+372 512 7053	Staadium
	Projektijuht					Keel EST / Leht 3 / Lehti 5

LEONHARD WEISS OÜ
E-post estonia@leonhard-weiss.com
Telefon +372 601 2285
Registrikood 12083348