


# Isikliku kasutusõiguse ala plaan

L052 110 kV õhuliin

Võru maakond, Võrumõisa küla, Võru vald

65 Võru-Räpina tee (91801:009:0104)

Ruumiandmete tunnus 682015

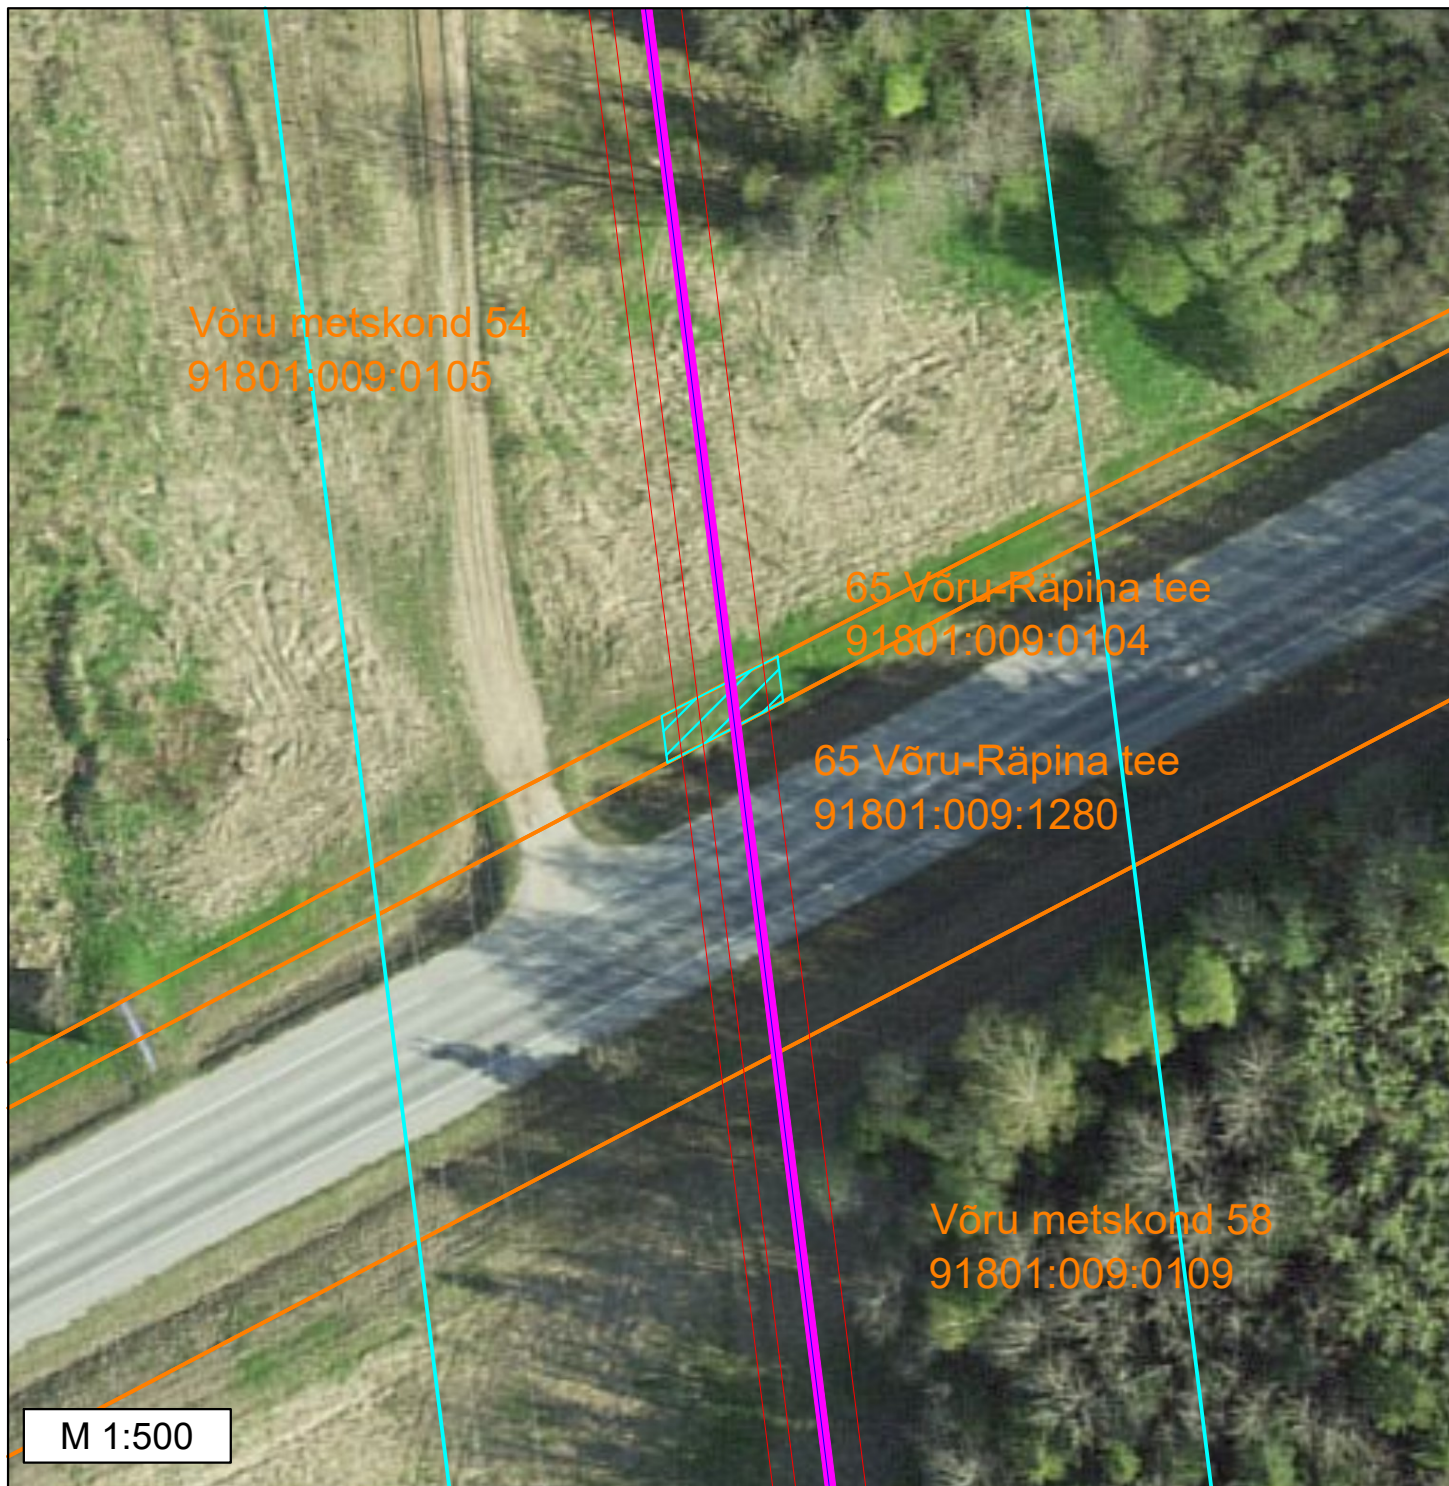

Kinnistu registriosa number	Katastriüksuse tunnus, nimi ja sihtotstarve	Õhuliini asukoht riigitee suhtes	Plaanil näidatud IKÕ ala pindala m <sup>2</sup>
8545250	65 Võru-Räpina tee (91801:009:0104) Transpordimaa	65 Võru-Räpina tee Risumiskoha km 3,323	25 m <sup>2</sup>

Tingmärgid

- 110 kV õhuliini telg
- 110 kV õhuliini juhe
- 110 kV õhuliini isikliku kasutusõiguse ala
- 110 kV õhuliini kaitsevöönd
- Katastripiirid
- 110kV mastid

Koostaja: LEONHARD WEISS OÜ