


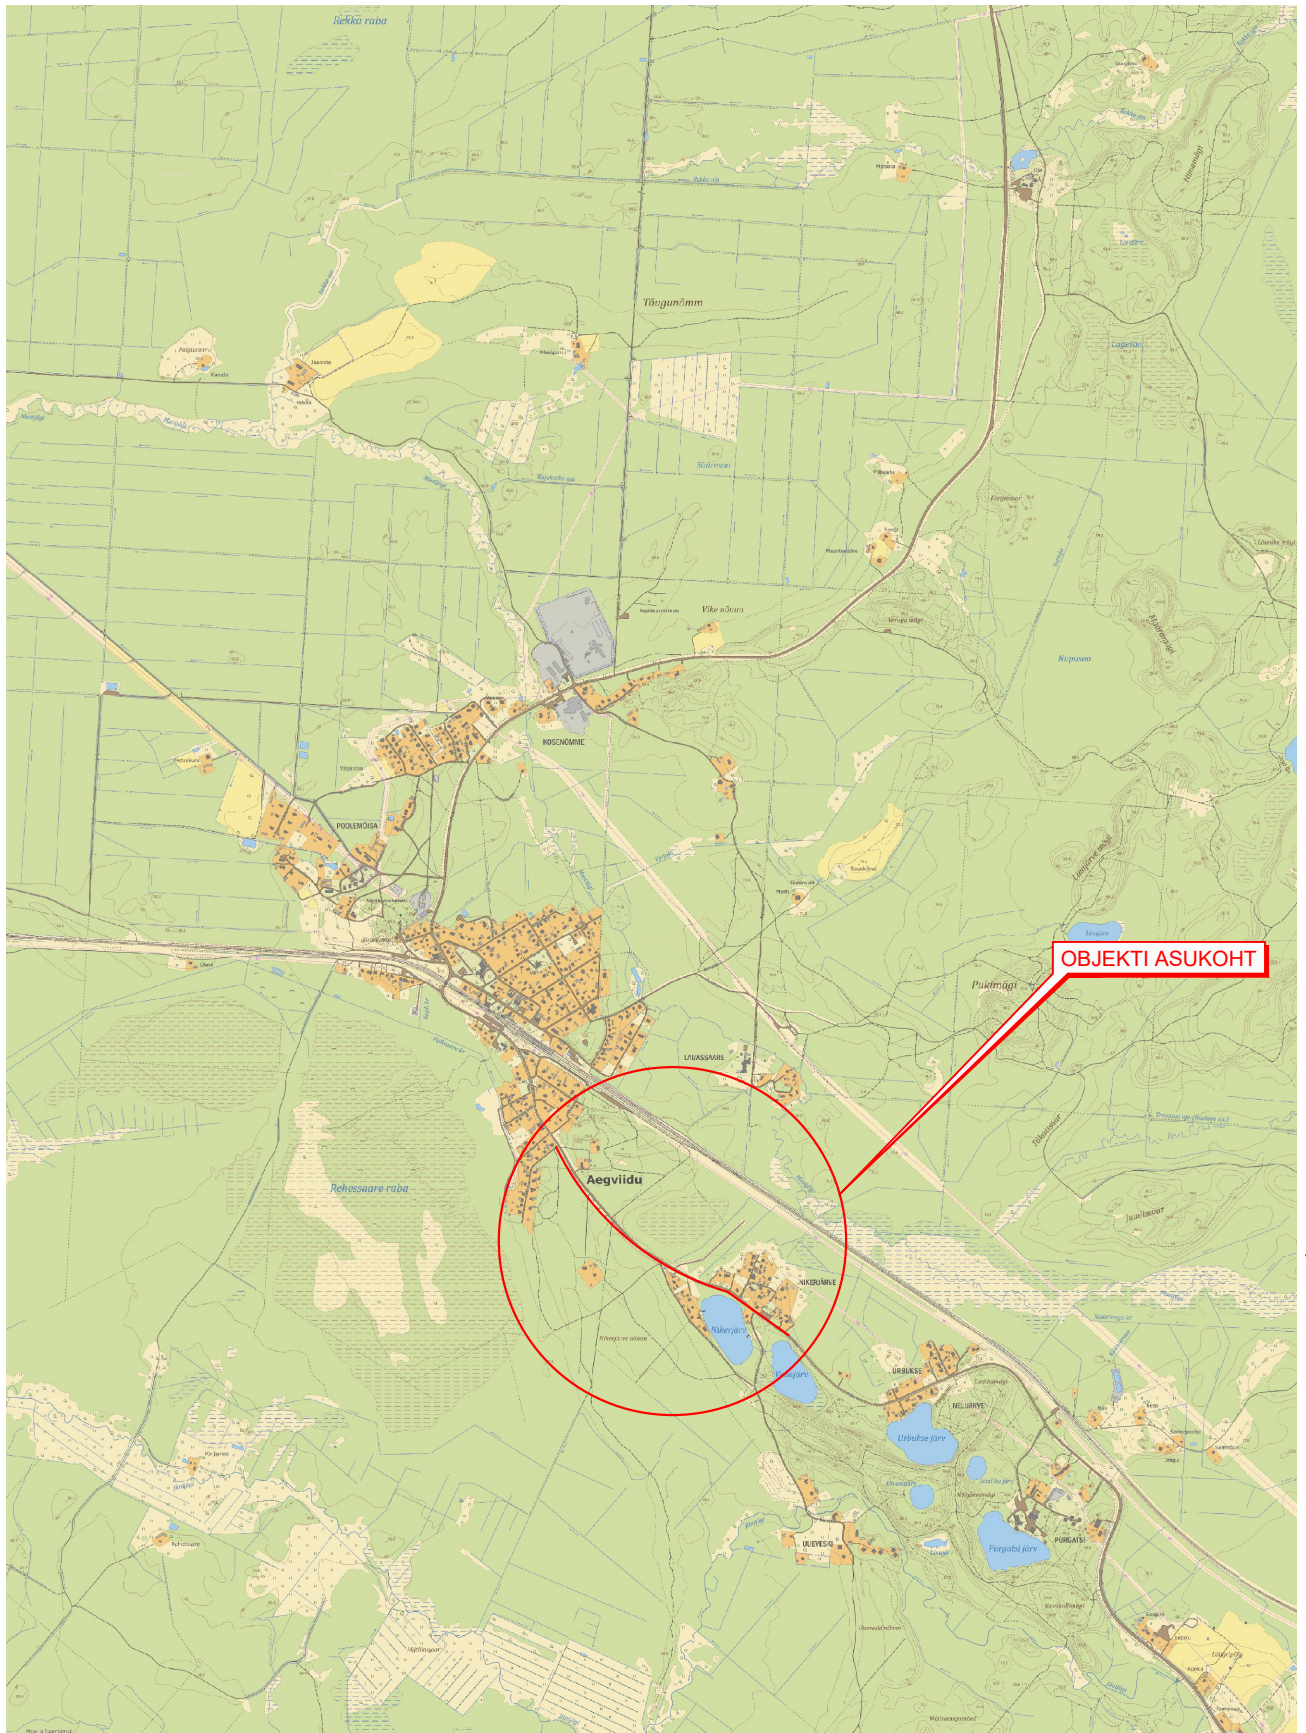

Road-Expert OÜ
Reg kood 14449962
Tel +372 5665 0034
info@roadexpert.ee
www.roadexpert.ee

Tellijä: Skepast&Puhkim OÜ
Reg.kood: 11255795
E-mail: info@skpk.ee
Tel.nr: +372 664 5808

Projekti nimetus

Nikerjärve rooveekogumisala ÜVK projekteerimis-ehitustööd

Objekti asukoht

Aegviidu alev, Anija vald, Harju maakond

Projekti juht	Meelis Kreevan	/allkirjastatud digitaalselt/
Projekteerija	Kert Jõeäär	/allkirjastatud digitaalselt/

Joonise nimetus

Asukoha skeem

Projekti number	Projekti staadium	Joonise number	Joonise mõõtka	Kuupäev
24068	Tööprojekt	TL-4-01	-	18.12.2025