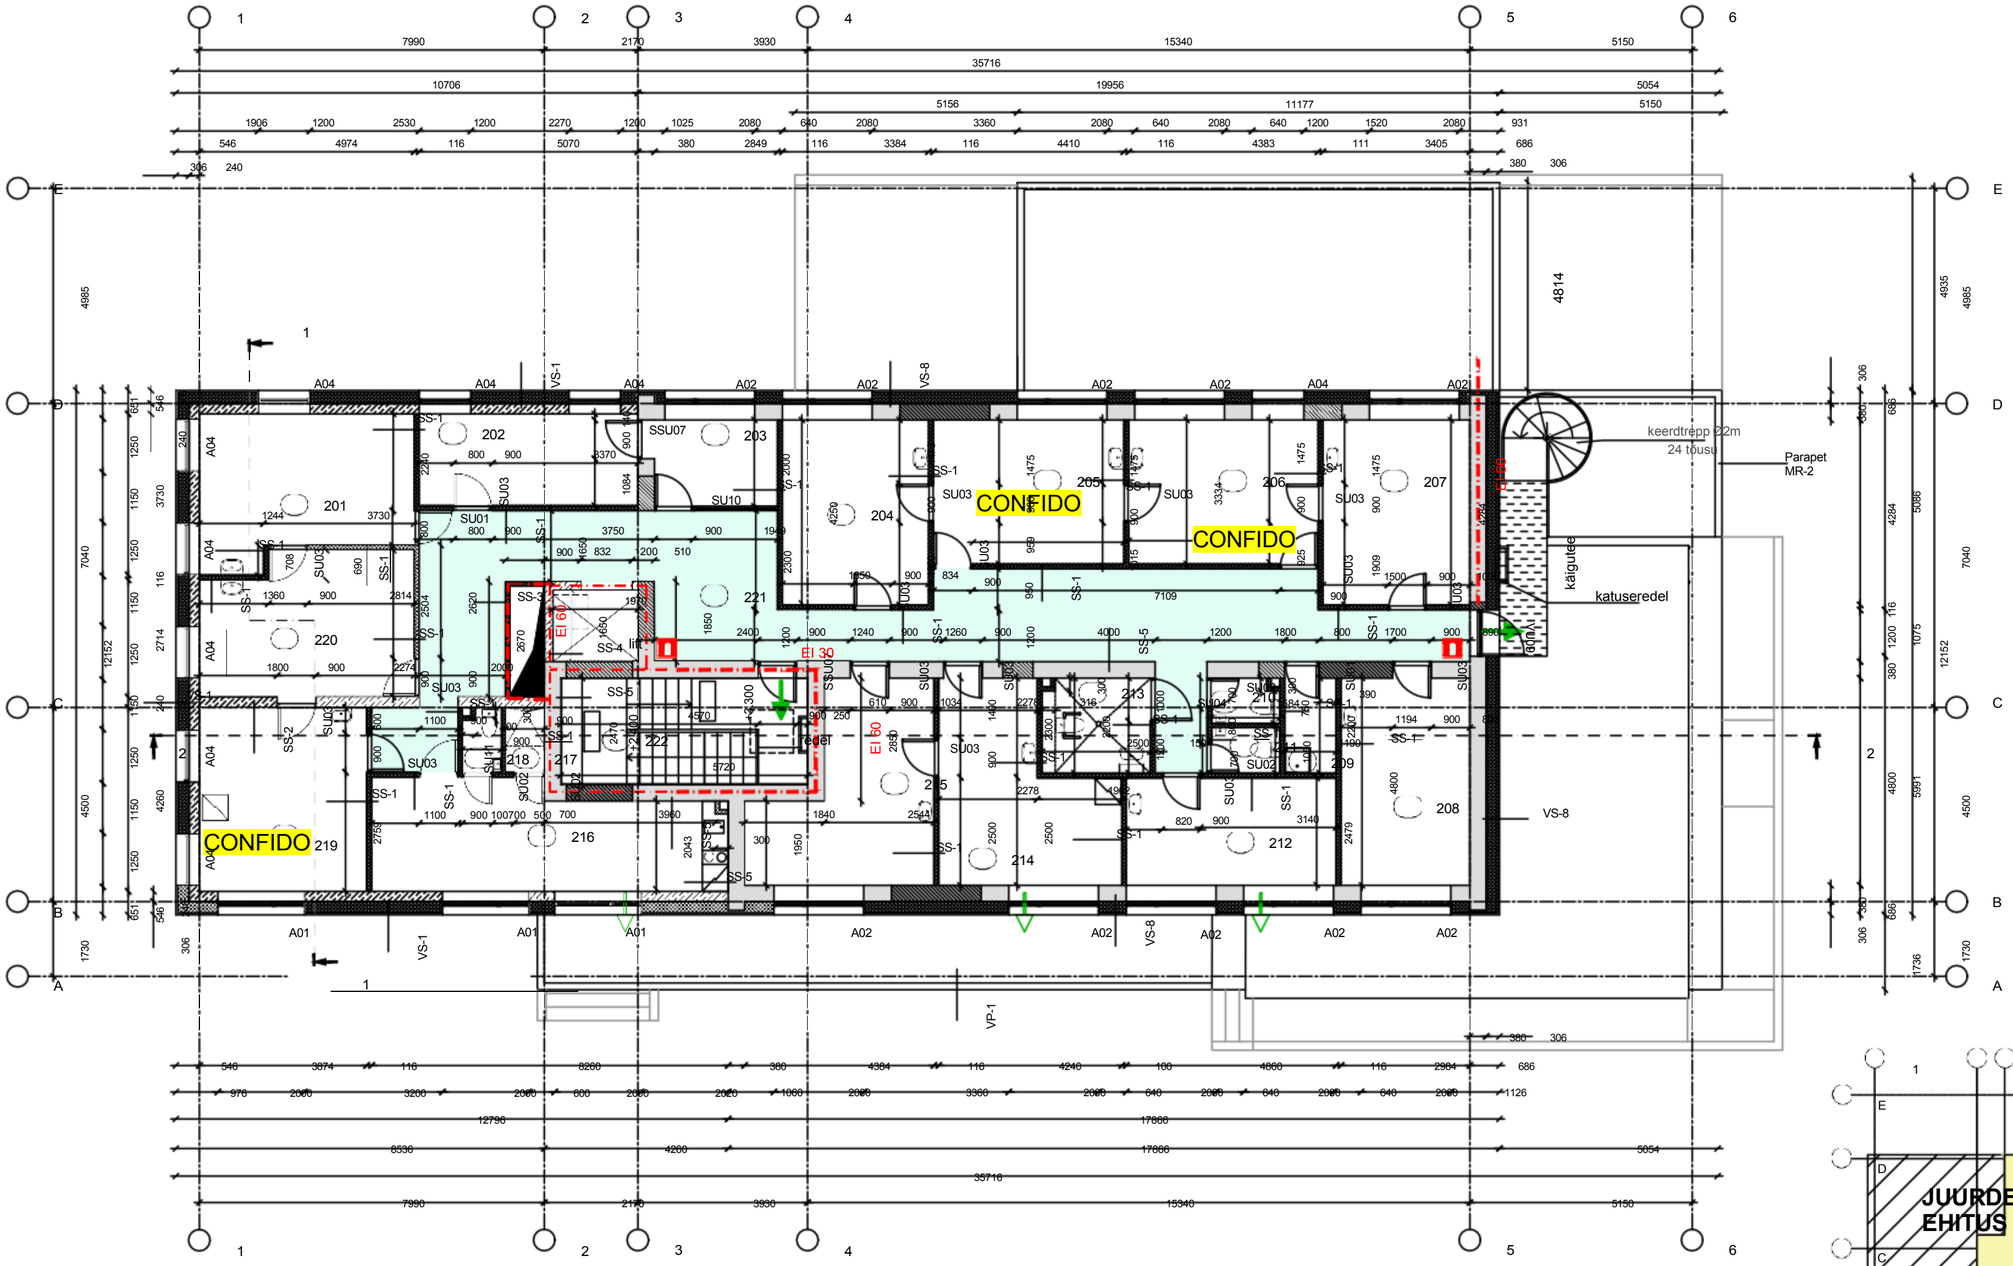

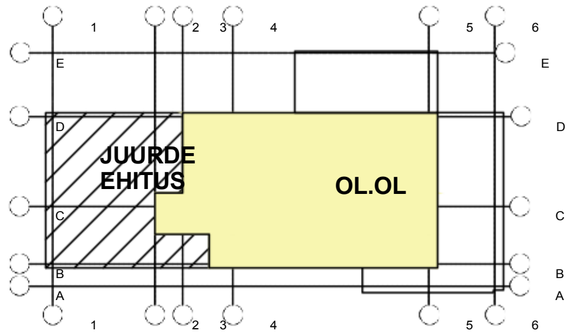

2. KORRUSE RUUMIDE EKSPLIKATSIOON

NR.	RUUMI NIMETUS	PINO m2
Perearstid		
201	Arsti vastuvõtu ruum	16,1
202	Dokumendi hoidla	10,8
203	Registratuur	5,7
204	Arsti vastuvõtu ruum	14,5
205	Õe ruum	14,6
206	Arsti vastuvõtu ruum	14,7
207	Õe ruum	14,6
208	Õe ruum	14,4
209	Koristaja ruum	2,6
210	Meeste WC	1,6
211	Naiste WC	1,7
212	Ema ja lapse tuba	12,0
213	Inva WC	5,4
214	Protseduuride ruum	15,8
215	Arsti vastuvõtu ruum	15,8
216	Personali puhkeruum/gard	19,4
217	Personali duširuum	1,4
218	Personali WC	1,3
219	Protseduuride ruum	16,5
220	Õe ruum	15,8
221	Koridor/ooteruum	58,3
222	Trepikoda	14,1
	KOKKU:	287,1

Tingmärgid:

- P6hiline evakuatsioonitee
- HOdavOljapOOs
- EI 60 - Tulet6kkesektsiooni piir ja aeg
- EI 30 - Tulet6kkeuks
- Tulekustuti
- 0l. olev sise- ja vOlissein
- Proj. kandev sisesein, Columbia kivi 190/240mm(v6i analoog)
- Proj. kergkarkass sisesein 100mm/116mm
- Proj. vOlissein, Columbia kivi 240mm (v6i analoog)
- Kinniehitatav ava

Märkused:

1. Joonist vaadelda Ohtse tervikuna koos seletuskirjade, jooniste, spetsifikatsioonide ning eriosade vastavate projektdokumentatsioonidega.
2. K6ik m66dud ja k6rgusmOrgid kontrollida ehitusel.
3. Mistahes ebak6lade ilmnemisel projektis / ehituses viivitamatult konsulteerida projekteerijaga.
4. $vatOidete tellimisel kontrollida avatOidete avanemist ja avade m66tmeid.
5. K6ik muudatused materialide, viimistluste, m66tude, k6rgusmOrkide ja toodete osas koosk6lastada projekteerijaga ja tellijaga.

Muudatuse nr	Muudatuse sisu	Teostaja	Kuup0ev
v06	Korrigeeritud siseuste tOhised	A.Vaik	06.03.2018
v05	korrigeeritud m66tketid ja pinnad	I.Stern	26.01.2018

esplan

(splan 0h
+372 660 0750
info@esplan.ee
www.esplan.ee

Kohila Tervisekeskus
TOOstuse tn 5, Kohila alev, Raplamaa

PP
T00 nr **1714**

Tellija: AS Meistri Projekt
Joonise nimetus: II korruse plaan
Vastutav spetsialist: Anne Piirsoo
Projekteerija: Anne Piirsoo
Projekteerija: Amor Vaik
M66tkava /)ormaat: 1:100 / A2
Kuup0ev: 24.11.2017
Joonise nr: AR-5-003_v06