


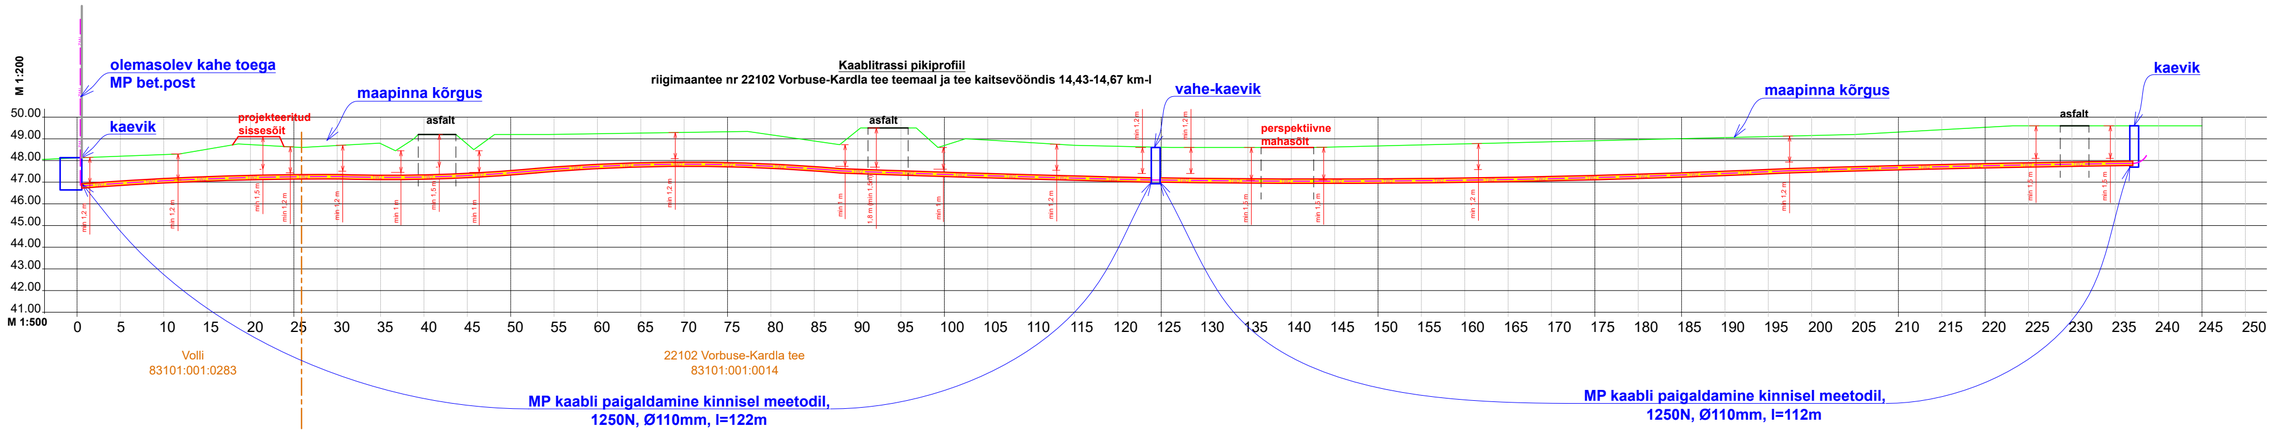


**Märkused:**

- **Kaabelliin paigaldada kinnisel meetodil kaablitoru läbipuurimise teel. Kinnisel meetodil paigaldatava lõigu pikkus on 127m + 107m (joonisel tähistatud kollasega).**
- **Transpordiameti nõuded: paigaldussügavus peab olema teemulde all olemasolevates ja projekteeritud mahasõitude alas min 1,5 m teekatte pinnast, kraavidega ristumisel min 1m kraavi põhjast ning mujal transpordimaal min 1,2 m maapinnast.**

Tingmärgid

- projekteeritud 0,4 kV õhuliiniahel
- projekteeritud 0,4 kV maakaabel
- projekteeritud kaitsetoru 450N / 750N / 1250N
- projekteeritud kinnine kaeve
- suundpuurimise algus- ja lõpukaevik
- projekteeritud liitumiskilp / jaotuskilp
- demonteeritav objekt või seade
- katastripiir
- tee kaitsevööndi piir
- puurkaevu kaitsevööndi piir

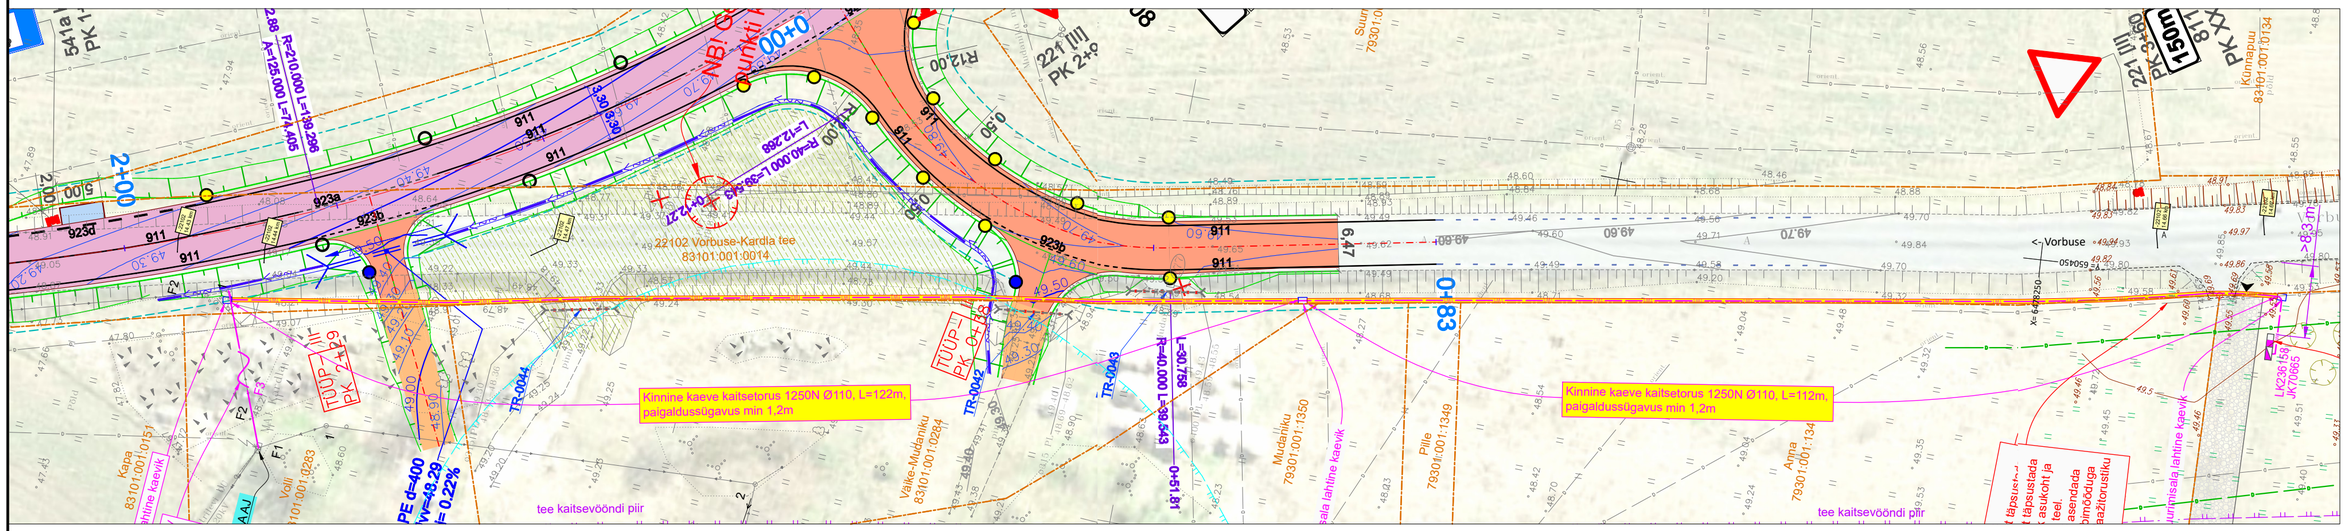Geoalus, töö nr 8137-23 on koostatud Geodeesia24 OÜ poolt 2023.a.
Teeprojekt nr MA18478 "Riigitee 2 (E263) Tallinn–Tartu–Võru–Luhamaa km 168,36-176,84 Kardla–Tartu lõik ", koostatud Skepast&Puhkim OÜ poolt 26.03.2025.a

| | | | | | | | |
|---|---|---|---|---|---|---|---|
| Projekt | **Pärnasalu maaüksuse liitumine elektrivõrguga. Kardla küla Tartu linn Tartu maakond.** | | | | | Tellija | **Elektrilevi OÜ** |
| LEONHARD WEISS | Joonis | **Asendiplaan Kaablitrassi pikiprofiil** | | | | Töö nr | **LC3690** |
| | | | | | | Joonise nr | **EL-4-02** |
| | Projekteeris | **A. Mee** | | 02.07.2025 | 511 9005 | Mõõtkava | M 1: 500 / 1:200 |
| | Kontrollis | **A. Mee** | | 02.07.2025 | 511 9005 | Staadium | Tööprojekt |
| | Projektijuht | **-** | | | - | Keel EST | Leht 1 / Lehti 1 |

LEONHARD WEISS OÜ
E-post estonia@leonhard-weiss.com
Telefon +372 601 2285
Registrikood 12083348