


ISIKLIKU KASUTUSÕIGUSE SEADMISE PLAAN

IKÕ ala nr. plaanil	Kinnistu registriosa nr.	Katastriüksuse tunnus, nimetus	Kasutusõiguse ala pindala, m2	Rajatis
Pos 1	6445750	30501:001:0384	184 m2	multitoru

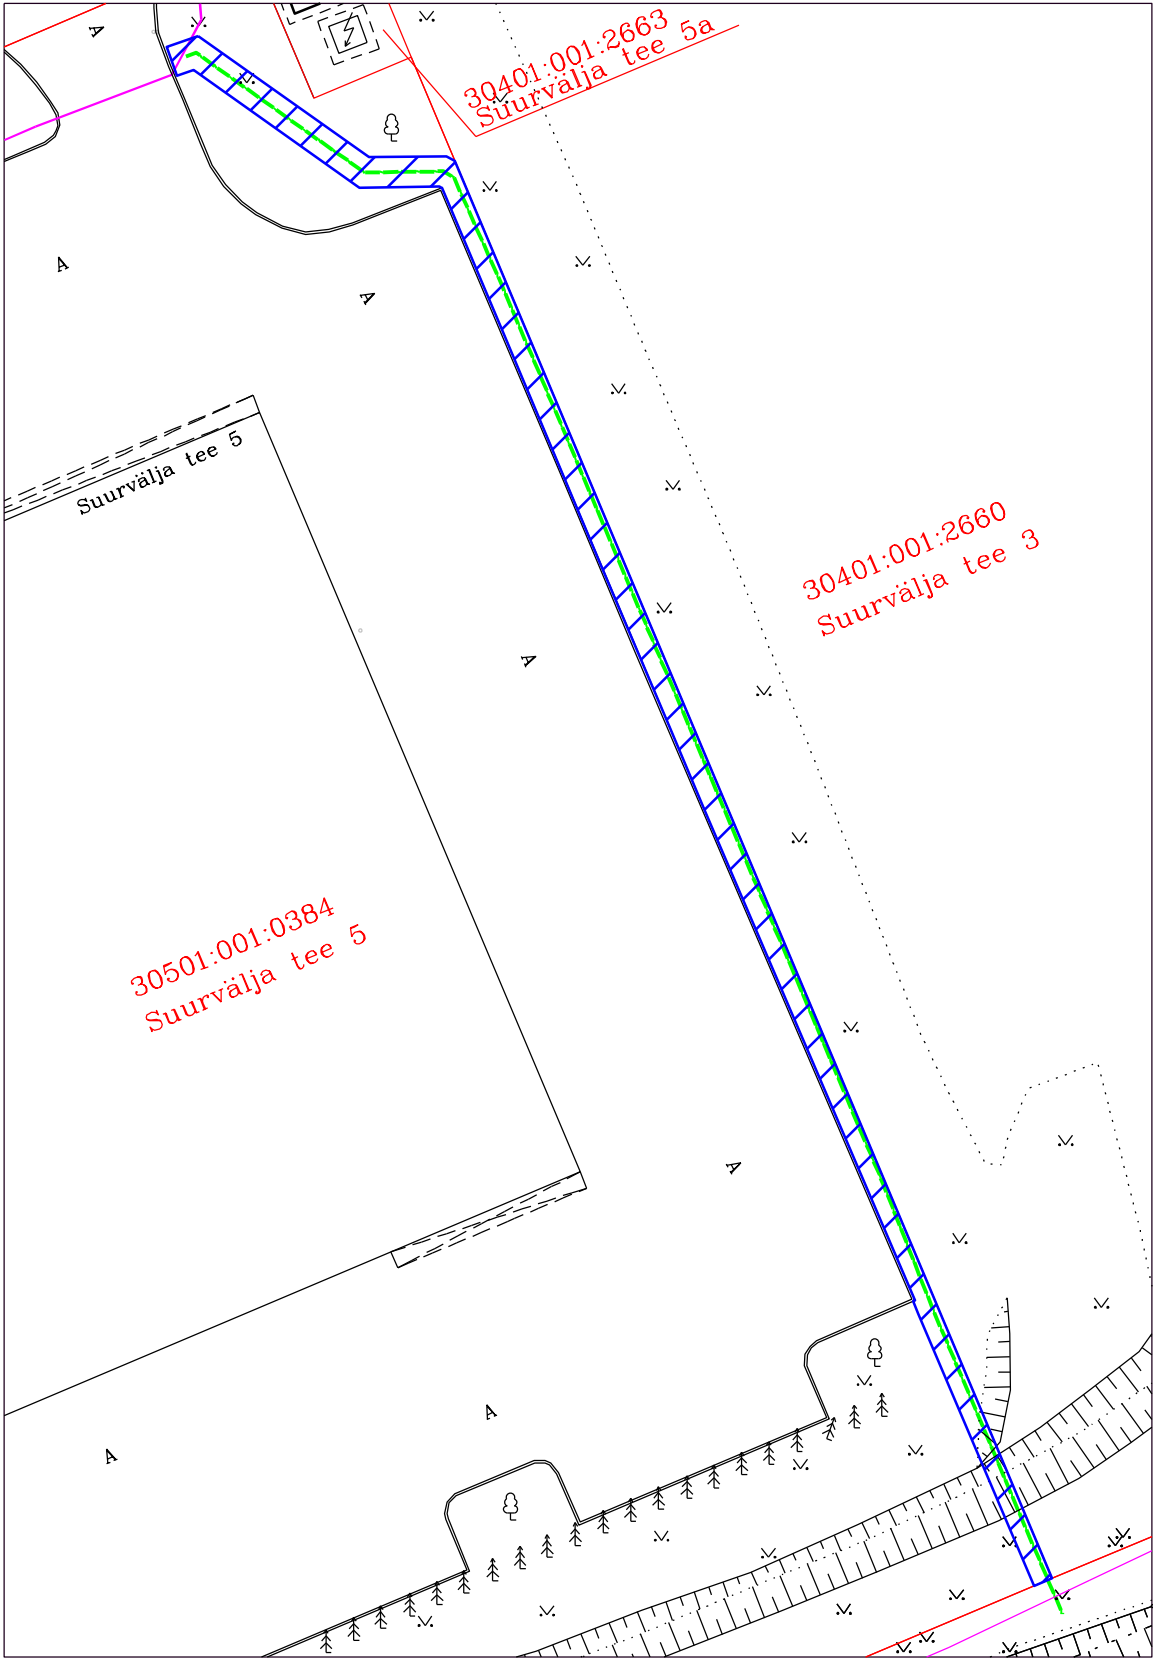

- Isikliku kasutusõiguse ala
- Katastriüksuse piir
- Naaberkatastriüksuste piirid
- Projekteeritud sidekanal

SUURVÄLJA TEE 5 HOONE SIDEVARUSTUS  
VAELA KÜLAS KIILI VALLAS HARJUMAAL

2798.T.25

RABA PROJEKT OÜ

M 1:500

Leht 1 / A4

24.07.2025.a.