


Isikliku kasutusõiguse seadmisel plaan

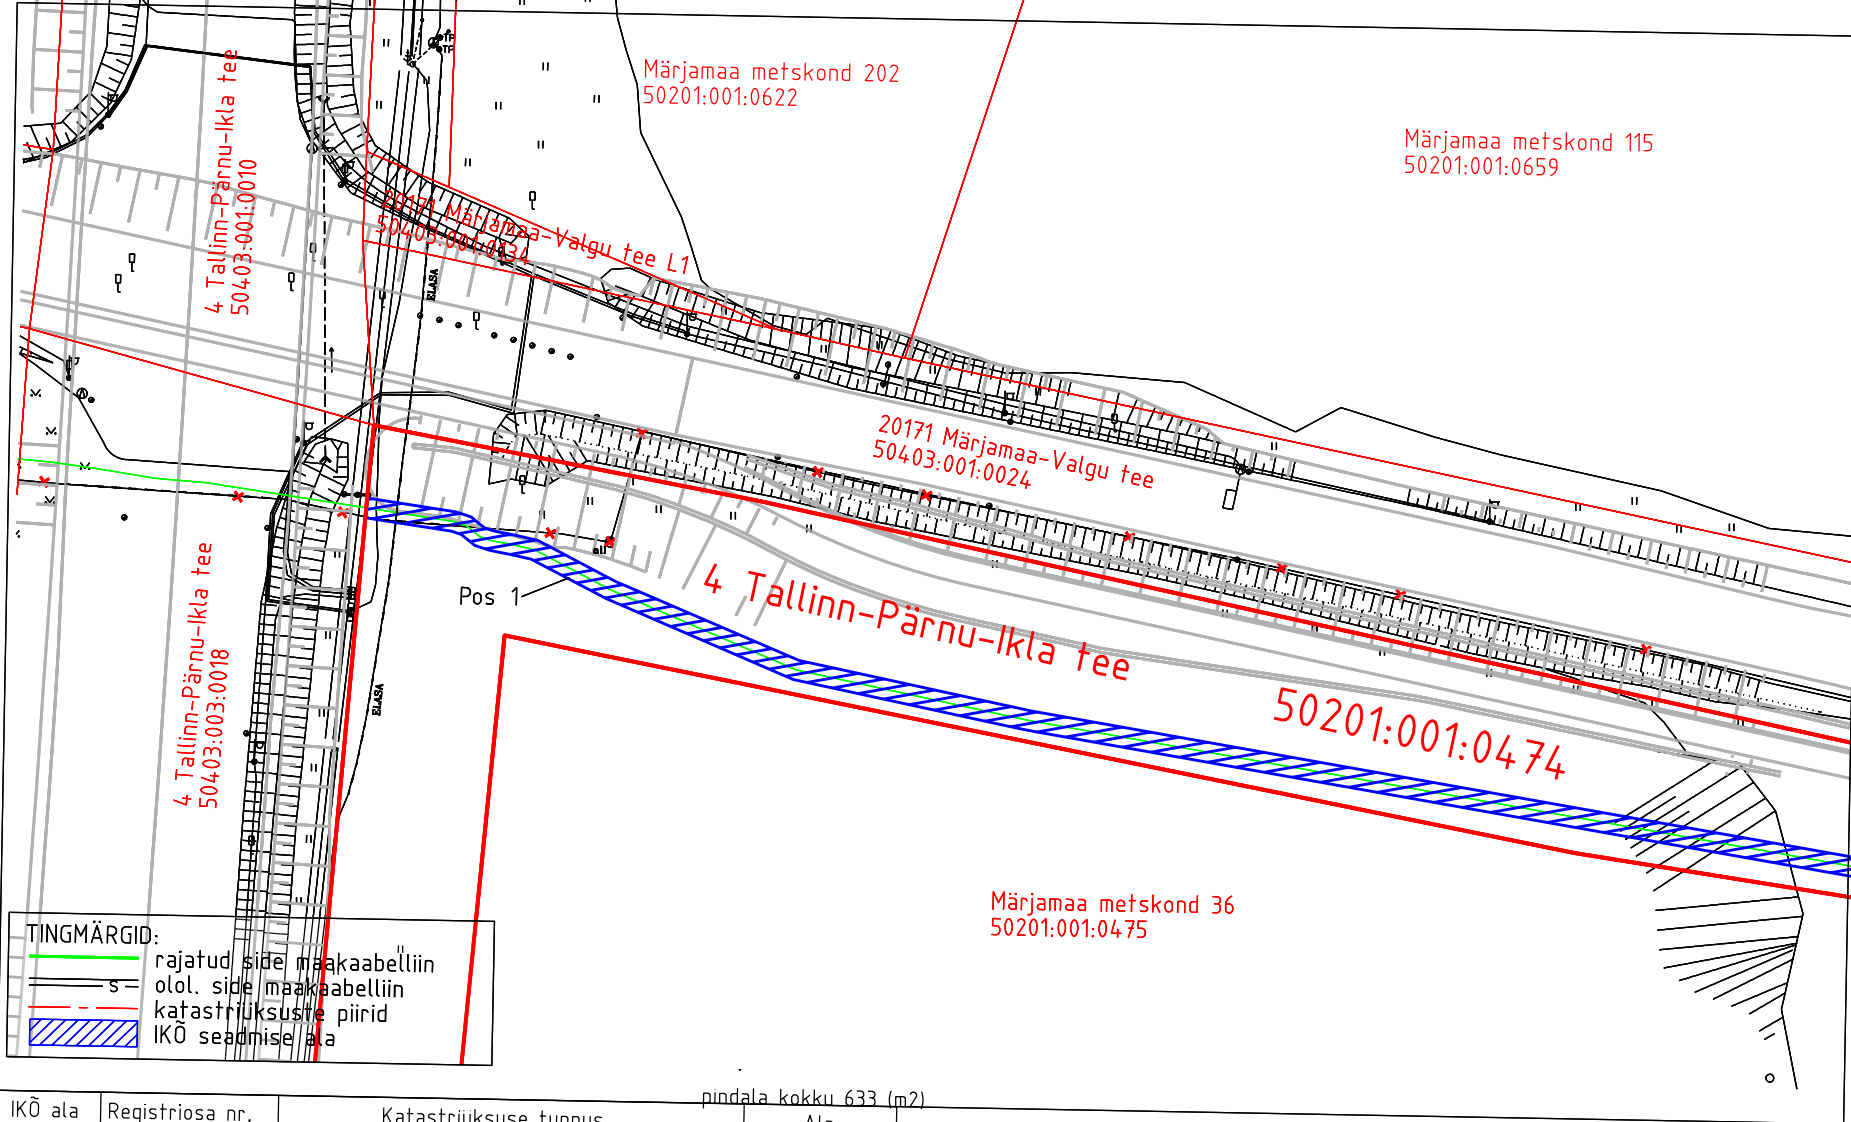

pindala kokku 633 (m2)

IKO ala pos nr	Registriosi nr, KV kood	Katastriüksuse tunnus, nimi ja sihtotstarve	Ala
1	25738350, KV116638	50201:001:0474; 4 Tallinn-Pärnu-Ikla tee transpordimaa	626

Projekti nimetus				Töö nr
Riigitee 4 Tallinn-Pärnu-Ikla km 64,8-68,2 maantee ehitusprojekt				MA17446-2
Projekti koostaja	Plaani koostaja	Mõõtkava	Leht	Kuupäev
Selektor Projekt OÜ	J.Mets	1.750	1 (2)	12.08.2026