


Filename: LC0874_IKÖ.dwg Plotted: neljapäev, 6. juuni 2024 16:51:31 Plot Device: DWG To PDF.pc5 Plotted by: Kartau Marleen

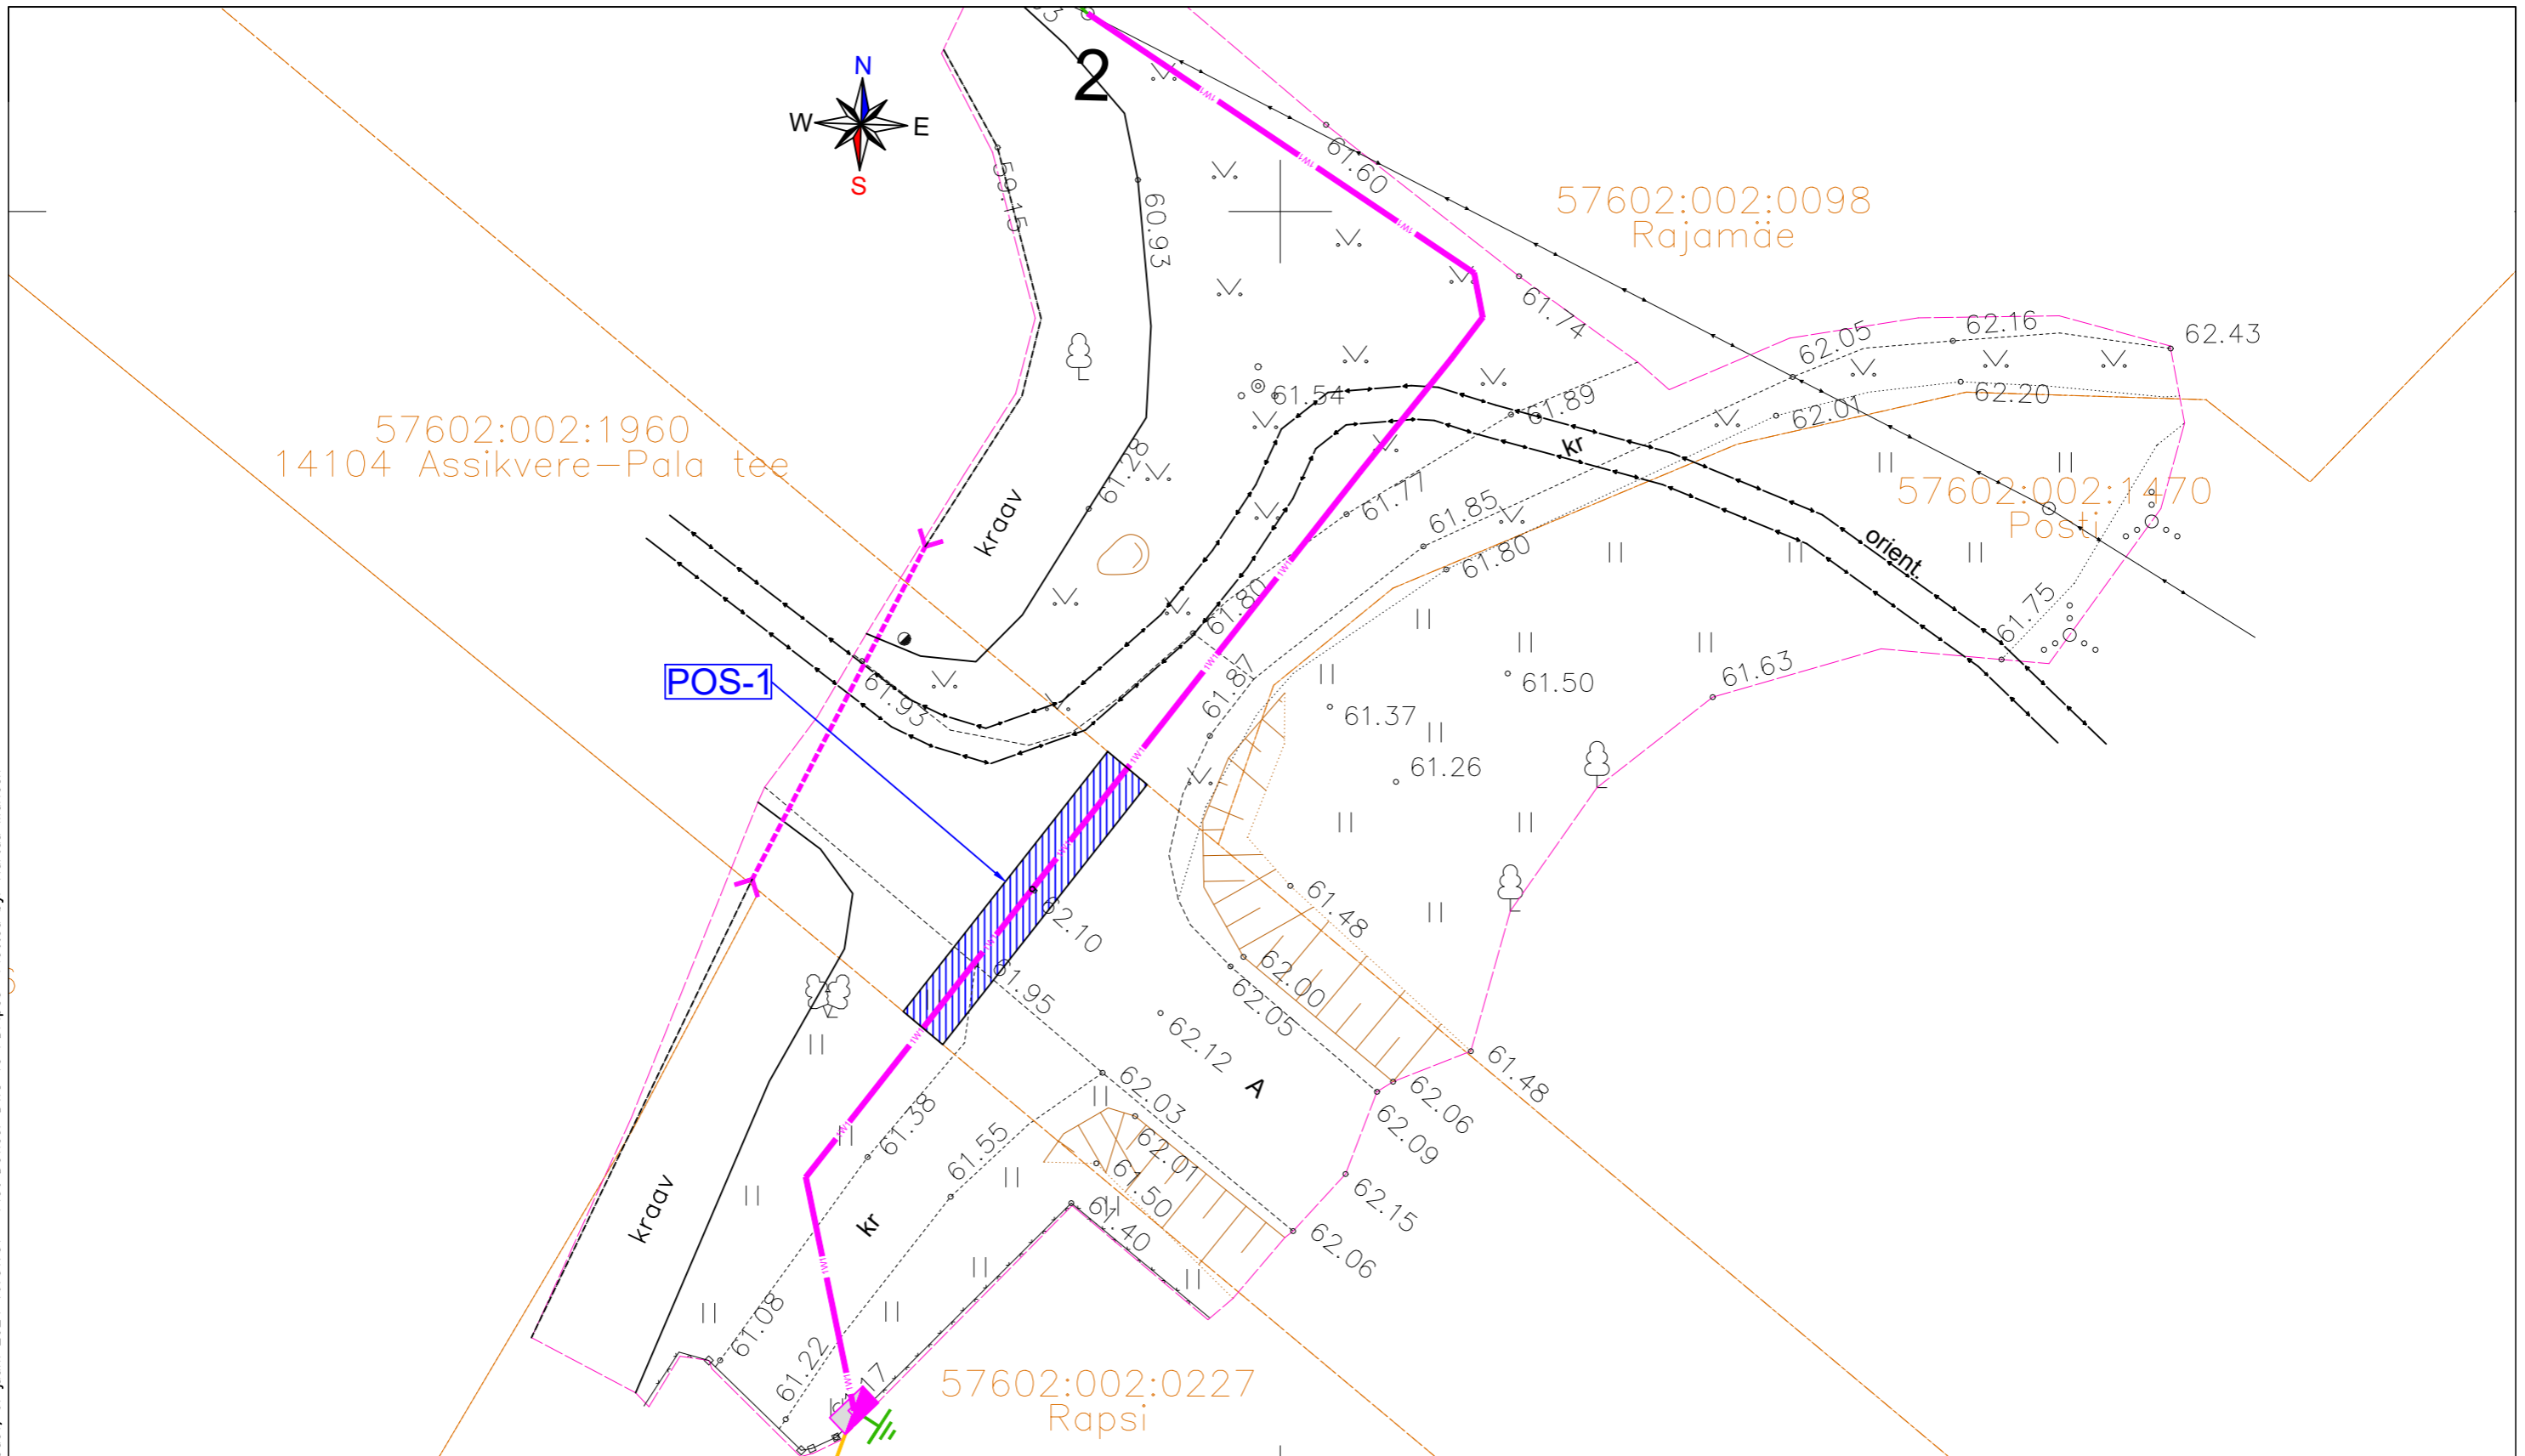

Pos nr (plaanil)	Kinnistu registriosa number	Katastriüksuse tunnus, nimetus	IKÖ ala pindala m ²	Rajatis
1	6404150	57602:002:1960 14104 Assikvere-Pala tee	26 m ²	0,4 kV maakaabel

x = 6508300
y = 6750

TINGMÄRGID

	Kinnistu piir
	Proj. 0,4 kV maakaabel
	POS-1 IKÖ seadmise ala positsiooni number
	IKÖ seadmise ala maakaabli rajamiseks

Tellija: Elektrilevi OÜ		Address: Lootuse tn 6 Össu küla Kambja vald Tartumaa 61713	Kuupäev: 06.06.2024
Töö nimetus: Rapsi kinnistu liitumine madalpingel, Pala küla, Peipsiääre vald.		Reg nr: 11445550 Telefon: 5834 6146 e-mail: marleen.kartau@enersense.com	Töö nr: LC0874
Joonise nimetus: ISIKLIKU KASUTUSÕIGUSE SEADMISE PLAAN		Projekteerija: Marleen Kartau	Joonise nr: 02
		Kontrollija: Siim Holtsmann	Mõõtkava: M 1:250
			Muudatus: Ver 1