

Projekti nimetus:  
Ruuna raudteeülesõidu sulgemine

Joonise nimetus:  
Ajutine liikluskorraldus

Objekti asukoht:  
Riigitee 23142 km 0.3, Puka alevik,  
Otepää vald, Valga maakond

- Märkused:
- AKÖL: 19 autot ööpäevas, sõiduautosid 100%
  - Sulgemisest teavitavad tahvlid paigaldada vähemalt 3 ööpäeva enne tööde algust






Kuupäev	Töö nr.	Joonise nr.
27/03/2026	GLE260317-3	3

Tellija	OÜ GoTrack Jevgeni Remmet, +372 512 6452 jevgeni.remmet@go.ee
---------	---


Cad proj. E. Rebane, Tel: +372 5884 5450









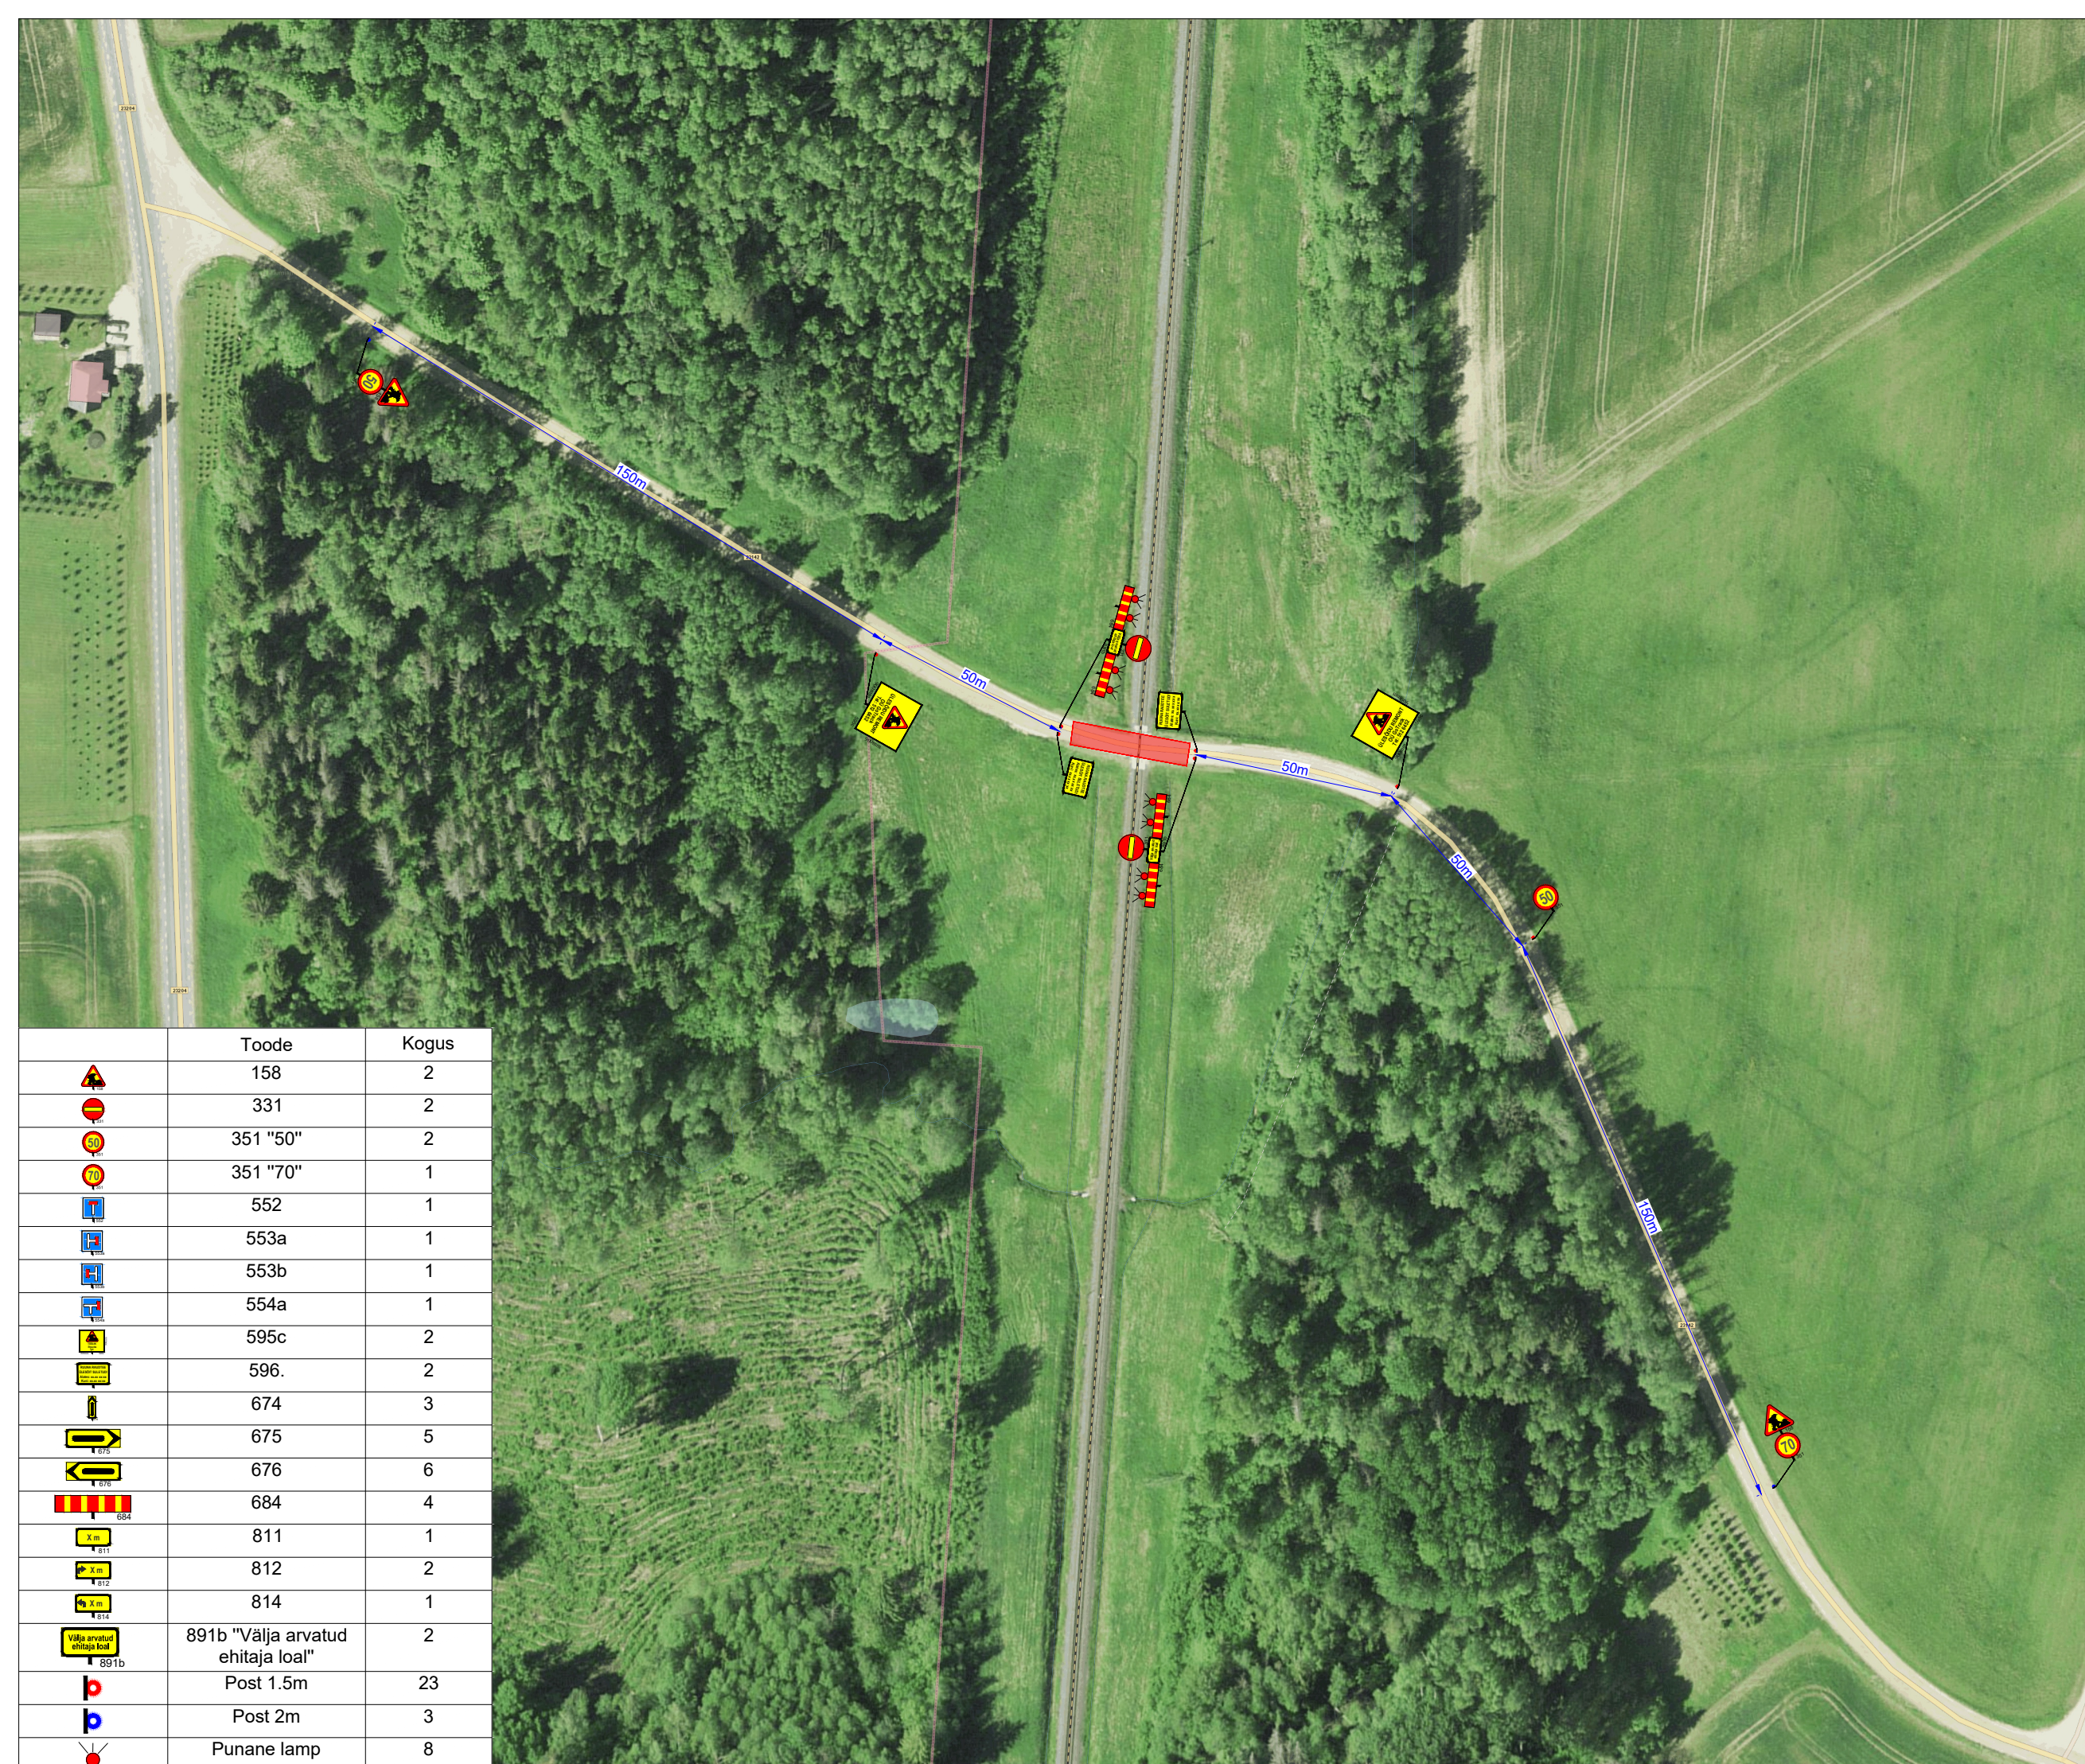


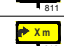



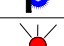

Kutsetunnistus nr. 193489 T. Rämmel  
Tegevusluba nr ELK000084

TINGMÄRGID:

-  Töösoon
-  Ajutine liiklusmärk
-  Ajutine liiklusmärgi post
-  Ol.olev liiklusmärk
-  Ol.oleva liiklusmärgi post

Objekti asukoht:



	Toode	Kogus
	158	2
	331	2
	351 "50"	2
	351 "70"	1
	552	1
	553a	1
	553b	1
	554a	1
	595c	2
	596.	2
	674	3
	675	5
	676	6
	684	4
	811	1
	812	2
	814	1
	891b "Välja arvatud ehitaja loal"	2
	Post 1.5m	23
	Post 2m	3
	Punane lamp	8