ISIKLIKU KASUTUSÕIGUSE SEADMISE PLAAN

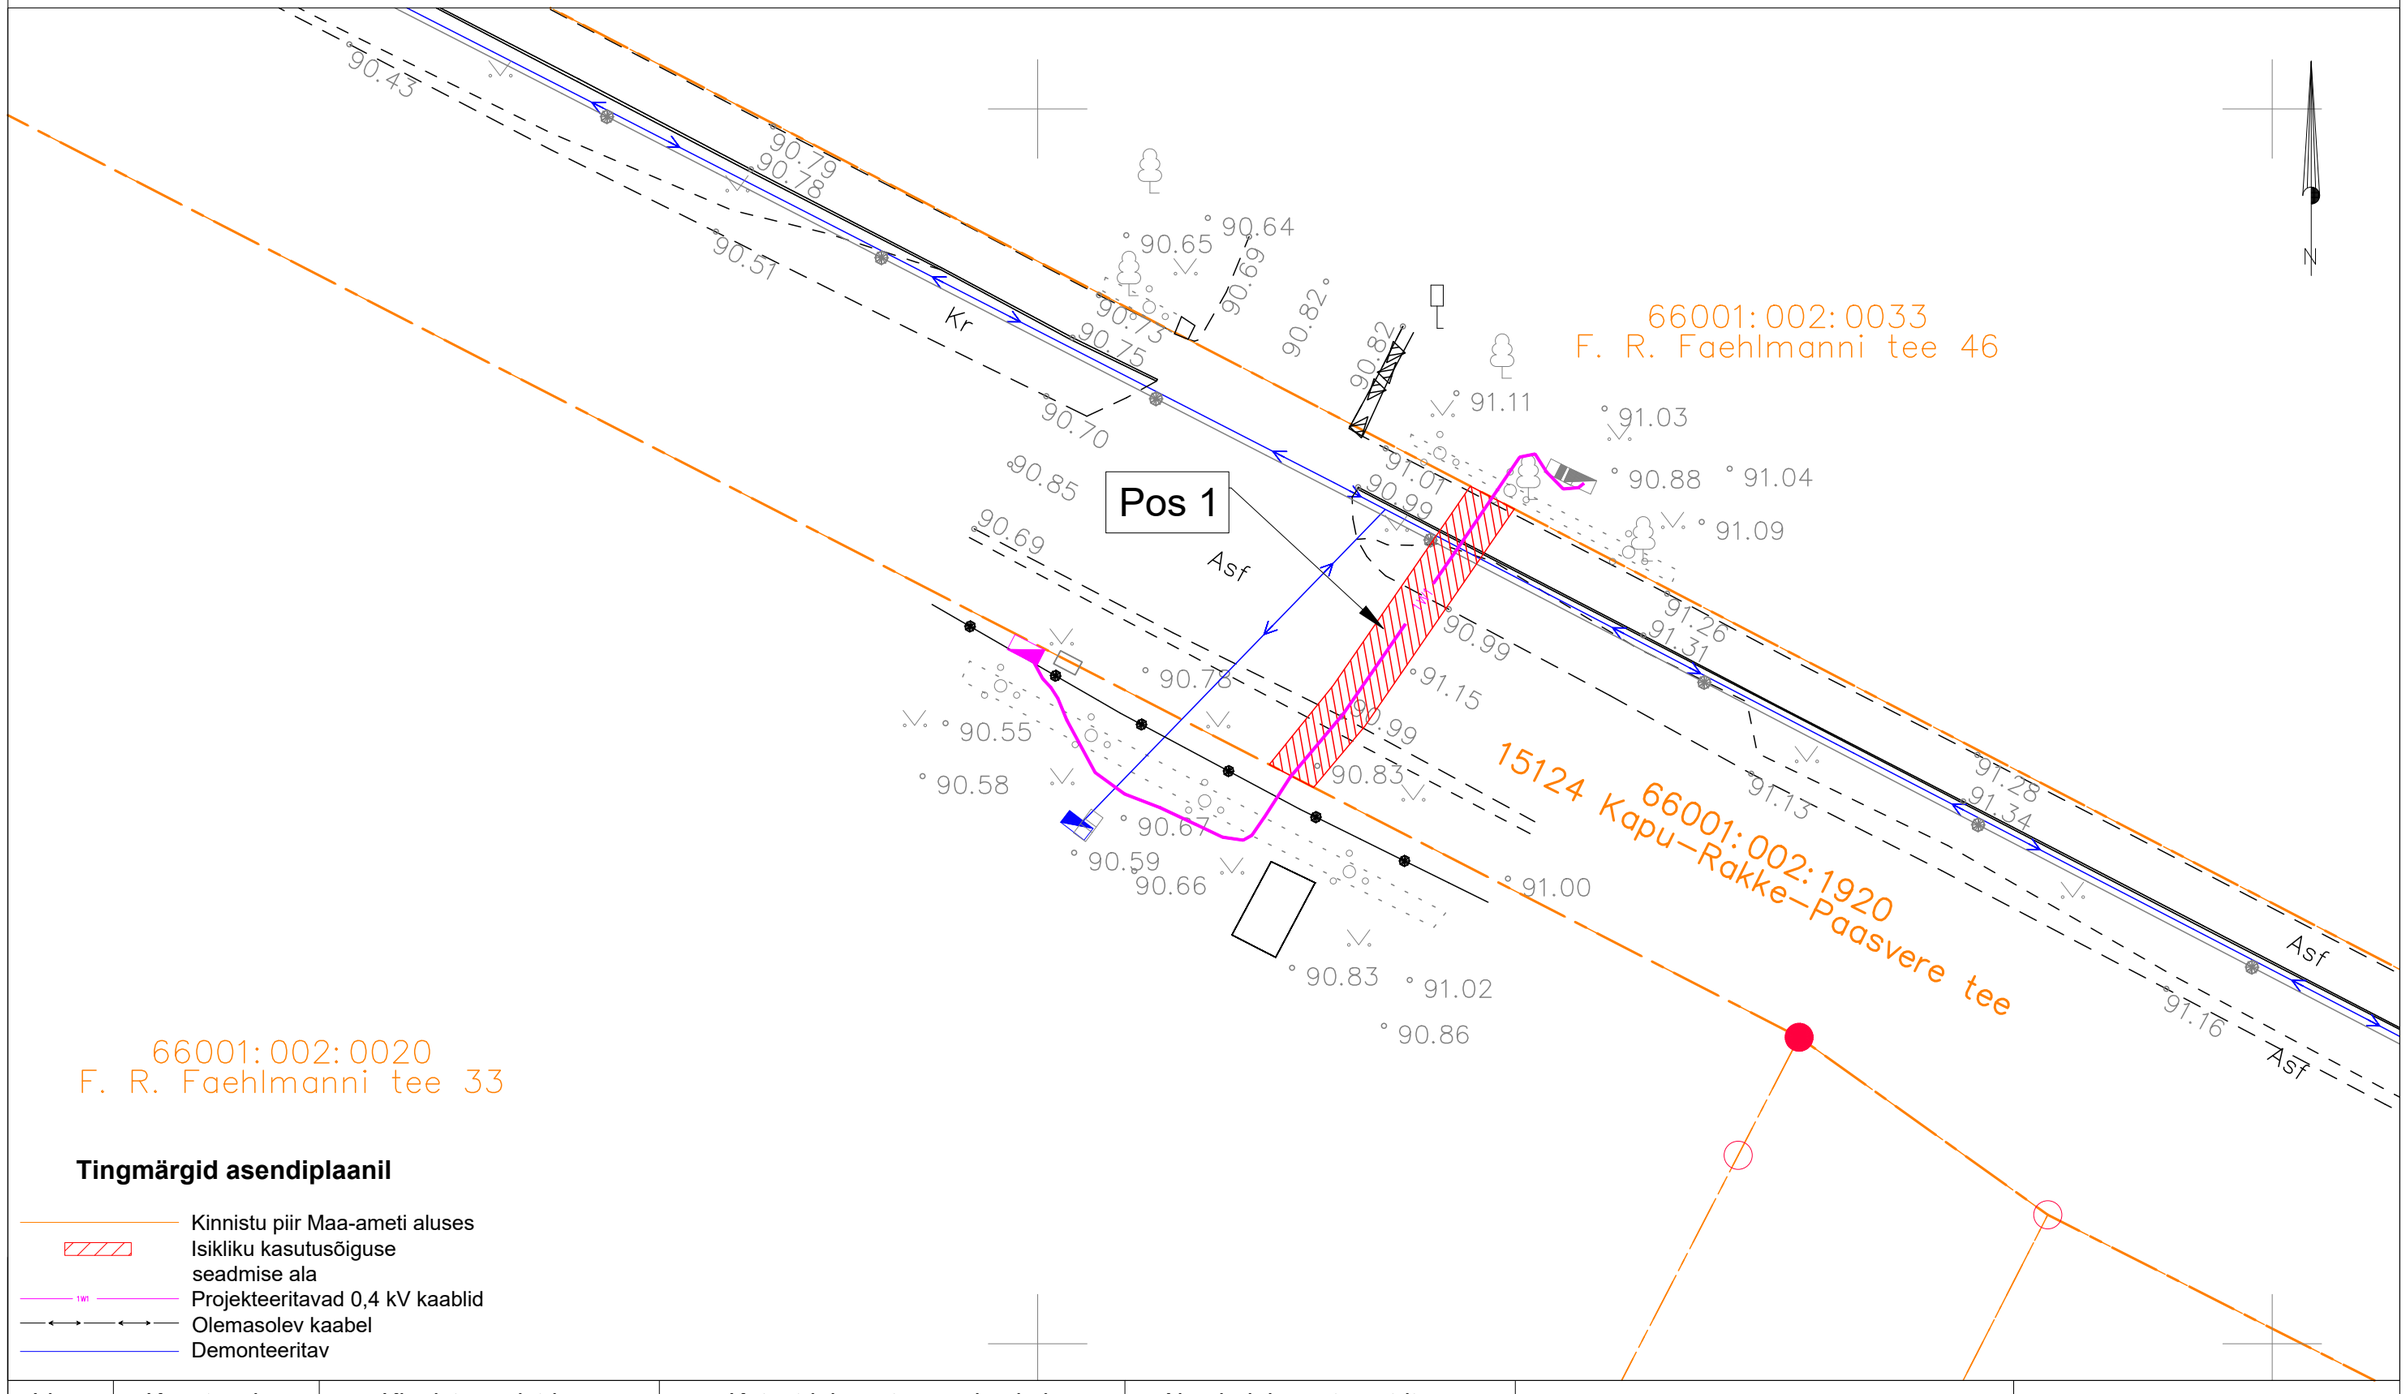

Tingmärgid asendiplaanil

- Kinnistu piir Maa-ameti aluses
- Isikliku kasutusõiguse seadmise ala
- 1W1 Projekteeritavad 0,4 kV kaablid
- Olemasolev kaabel
- Demonteeritav

Jrk nr.	Kasutusala pos nr. (plaanil)	Kinnistu registriosa number	Katastriüksse tunnus ja nimi	Ala pindala ruutmeetrites m^2
1	Pos 1	4465750	66001:002:1920 15124 Kapu-Rakke-Paasvere tee	28m^2

Tellija: elektrilevi

Töövõtja: enersense

Töö nimetus: Friedrich Robert Faehlmanni tee 33 kinnistu kaitsme nimivoolu suurendamine. Rakke alevik, Väike-Maarja vald, Lääne-Viru maakond LC4289

Projekt: LC4289
Töö nr: ENS-25-126

Mõõtkava: 1:300 (A3)

Plaani koostas:
Janar Kubbi
Janar.Kubbi@enersense.com
+372 56607557