Märkused

1. Projekti koostamisel oli aluseks Kirjanurk OÜ poolt 04.05.2023 koostatud töö nr. 10097G
2. Koordinaadid L-EST 97 koordinaatide süsteemis. Kõrgused EH2000 süsteemis.
3. Sidetrassi paigaldussügavus haljasalal on 0,7m ja tee all/muldes 1,0m, v.a. riigitee maaüksusel, kus paigaldamissügavus peab olema 1,2 ja ristumisel kõrvalmaanteel 1,5m.
4. Tööde teostamisel tuleb lähtuda liinirajatiste kaitsevöönditis tegutsemise eeskirjast.
5. Töid tuleb teostada vastavalt kõikidele kehtivatele seadustele, normidele, sdandarditele, nõuetele ja tehnoloogiatele.
6. Enne ehitustööde alustamist määrata olemasolevate kommunikatsioonide täpsed sügavused.
7. Peale tööde lõppu tihendada trassi paigaldusjälg ja taastada eelnev olukord.
8. Olemasolev ja taastatav haljasala piir ühtlustada, tasandada niidukõlbliluks.
9. Korrastada ja taastada riigiteemaal haljastus kasvumullaga ja murukülviga vastavalt "Teetööde tehniliste kirjeldustexpeatükkis nr 9-Maastikukujundustööd" toodud kvalitteedinõuetele.

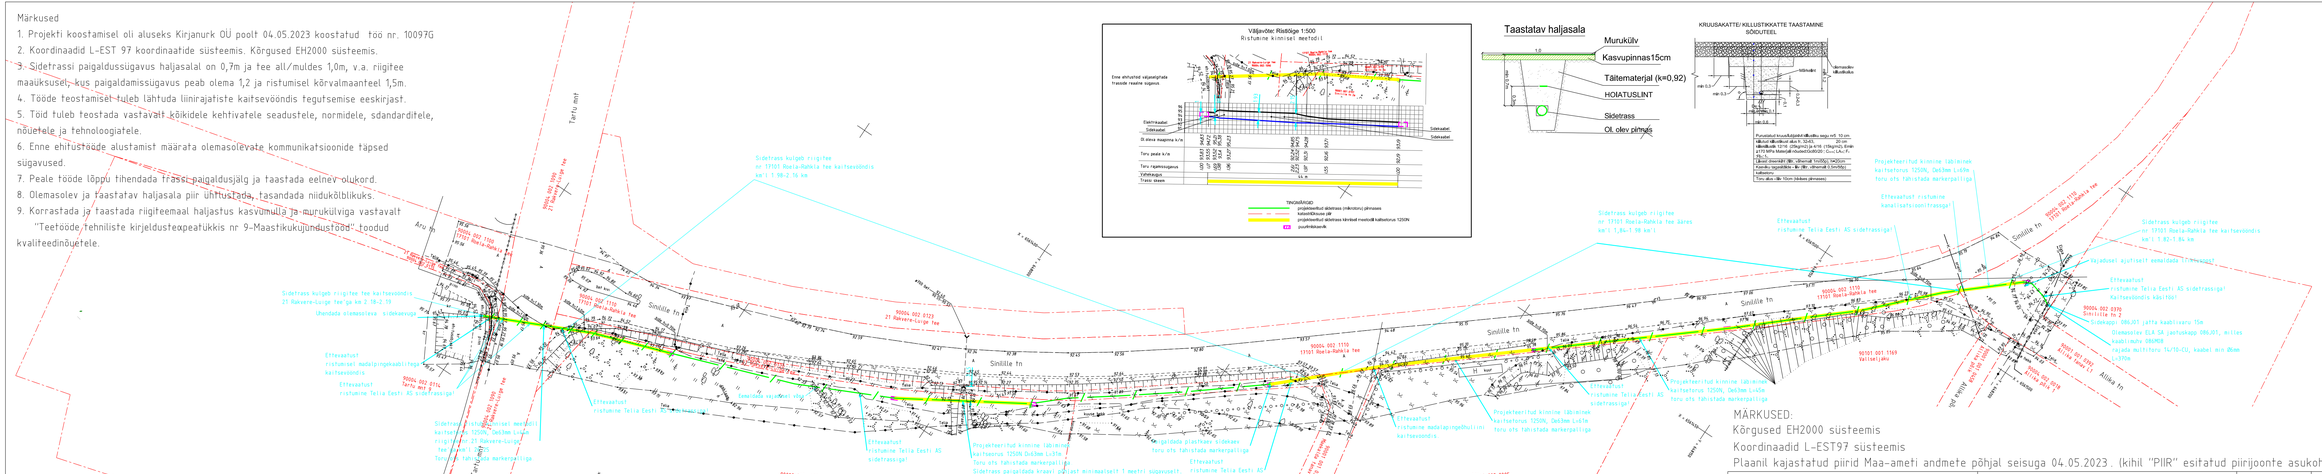

TINGMÄRGID:

- KATASTRIÜKSUSTE PIIRID
- PROJEKTEERITUD MIKROTORU PINNASES
- PROJEKTEERITUD KAITSETORU KINNISEL MEETODIL 125ON
- PROJEKTEERITUD MARKERPALL
- PROJEKTEERITUD KKS-2 TÜÜPI SIDEKANALISATSIOONIKAEV
- KINNISE LÄBIMÕÕDU ALGUS-LÕPUKAEVIK
- OLEMASOLEV SIDE KAABLIKANALISATSIOON
- OLEMASOLEV MADALPINGEKAABEL
- OLEMASOLEV KANALISATSIOONTRASS
- TAASTATAV HALJASALA
- TAASTATAV ASFALKATE
- TAASTATAV KRUUSAKATE

MÄRKUSED:
Kõrgused EH2000 süsteemis
Koordinaadid L-EST97 süsteemis
Plaanil kajastatud piirid Maa-ameti andmete põhjal seisuga 04.05.2023. (kihil "PIIR" esitatud piirijoonte asukohad on informatiivsed)

Töö nr. 10097P	Objekt: Lääne-Viru maakond Vinni vald Roela alevik Tartu mnt 9 sideühendus			koostatud: 12.06.2023
Objekti aadress	Mõõtkava 1:500	Leht 1	Lehti 1	fail: 10097P Asendiplaan
Koostas M.Iila	Joonis: Siderajatiste projekt			
Kontrollis H.Jürmann				

Kirjanurk
EEG000316; 686 MA-k
TEL003987
Hiieväljа tee 20 Oru küla
Kose vald Harju maakond
tel: +37257503312