Vaade 8
M 1:500

Kinnine läbindamine
PVC Ø160 1250 N 14 m
Tee alt min 1,2 m sügavuselt

Kinnine läbindamine
PVC Ø160 1250 N 128 m
Teede alt min 1,2 m sügavuselt

Kinnine läbindamine
PVC Ø160 1250 N 57 m
Vastavalt ristmevälja joonisele RV-4

KPL222560 Al 3x240 439/447 m

Ristumine sidekaabliga!
Tagada püstsuunas min 0,2 m

Kaabel kaitsetorus
PVC Ø160 750 N 3 m

Ristumine sidekaabliga!
Tagada püstsuunas min 0,2 m

Demonteeritav õhuliin

KM 39,76
KM 39,86
KM 39,94
KM 0,02
KM 0,04

M38
M37B
AJ6686

70703:003:0336
65 Võru-Räpina tee
70703:003:0339
18206 Rahumäe-Kahkva tee
70703:003:0352
Kalju
70703:003:0351
Võru mnt 3
70701:001:0613
Võru mnt 3a
70701:001:0612
Võru mnt 1
70801:001:0504
65 Võru-Räpina tee
70801:001:0503
Kasesalu

Vaade 7
Vaade 9

Vaade 9
M 1:500

Kinnine läbindamine
PVC Ø160 1250 N 24 m

Kinnine läbindamine
PVC Ø160 1250 N 17 m
Tee alt min 1,2 m sügavuselt

Sidekaabli sügavus 42,2 m (orient)

Ristumine sidekaabliga!
Tagada püstsuunas min 0,2 m

Ettevaatust!
Drenaaž

Ristumine sidekaabliga!
Tagada püstsuunas min 0,2 m

Ettevaatust!
Sidekaabel

Ristumine gaasitorustikuga!
Tagada püstsuunas min 0,3 m

MJ7A

70703:003:0337
65 Võru-Räpina tee
70703:003:0160
Metsaääre
70703:003:0009
Lätte
70801:001:0503
Kasesalu

Vaade 8
Vaade 10

10
9
8
7

Ristmeväli RV-4 M 1:200

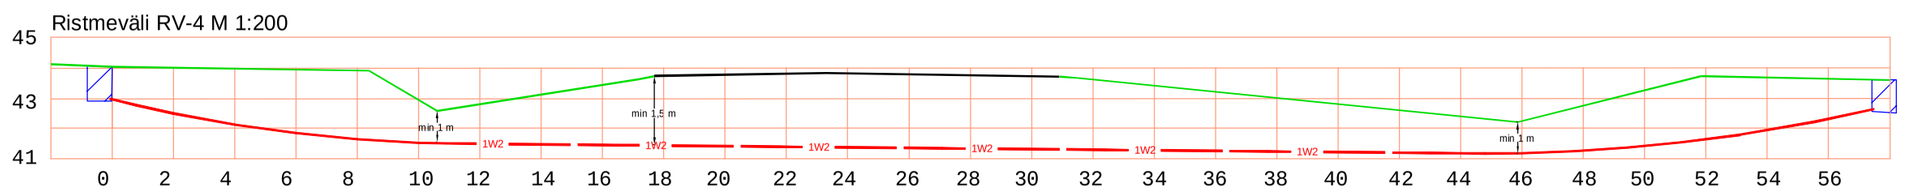

Tingmärke

- 2W2 — Projekteeritud KP maakaabelliin (2 kaablit trassis)
- 1W2 — Projekteeritud KP maakaabelliin
- Projekteeritud kaitsetoru (1250 N)
- Projekteeritud kaitsetoru (750 N)
- Demonteeritav KP õhuliin
- Olev MP kaabel
- Olev sidekaabel
- G — Olev gaasitorustik
- Tööst väljas olev sidekaabel
- D — Olev drenaaž
- Katastriüksuse piir

Märkused:
1. Ehitustööd toimuvad teede nr 18226, 18191, 18192, 18206, 65 kaitsevööndis ja teemaal.
2. Kaabli vähim sügavus mulde all on 1,5 m.
3. Kaabli vähim sügavus mulde nõlvast kuni 1 m kaugusel on 1,2 m.

Liinide tähistustes on enne kaldjoont trassi pikkus, pärast kaldjoont liini pikkus

Kasutatud materjal:
1. Geoalus - Kirjanurk OÜ (töö nr. 10385G) 07.2023

Kõrgused EH2000 süsteemis

Projekt	**Räpina-Leevaku 10 kV fiidri rekonstrueerimine Räpina vallas Põlvamaal (II etapp)**				Tellija	**Enefit Connect OÜ**	
LEONHARD WEISS	Joonis	**Asendiplaani vaated 8-9**			Joonise nr	**IP6203-K2-1**	
	Projekteeris	**K. Kangro**		24.11.2023	+372 53045971	Mõõtkava	M 1:500
	Kontrollis	**K. Maaten**			+372 512 7053	Staadium	
	Projektijuht					Keel EST	Leht 5 / Lehti 12

LEONHARD WEISS OÜ
E-post estonia@leonhard-weiss.com
Telefon +372 601 2285
Registrikood 12083348