


Isikliku kasutusõigusega seadmise ala plaan

IKÕ ala Pos nr (plaanil) nr	Kinnistu registriosa number	Katastriüksuse tunnus, nimi	Ala pindala ruutmeetrites m ²	PARI ID
Pos 1	9228650	35201:001:0229 11260 Jõelähtme-Kemba tee	236 m ²	992525
Pos 2	9228650	35201:001:0229 11260 Jõelähtme-Kemba tee	158 m ²	992526
Pos 3	9228650	35201:001:0229 11260 Jõelähtme-Kemba tee	645 m ²	992527

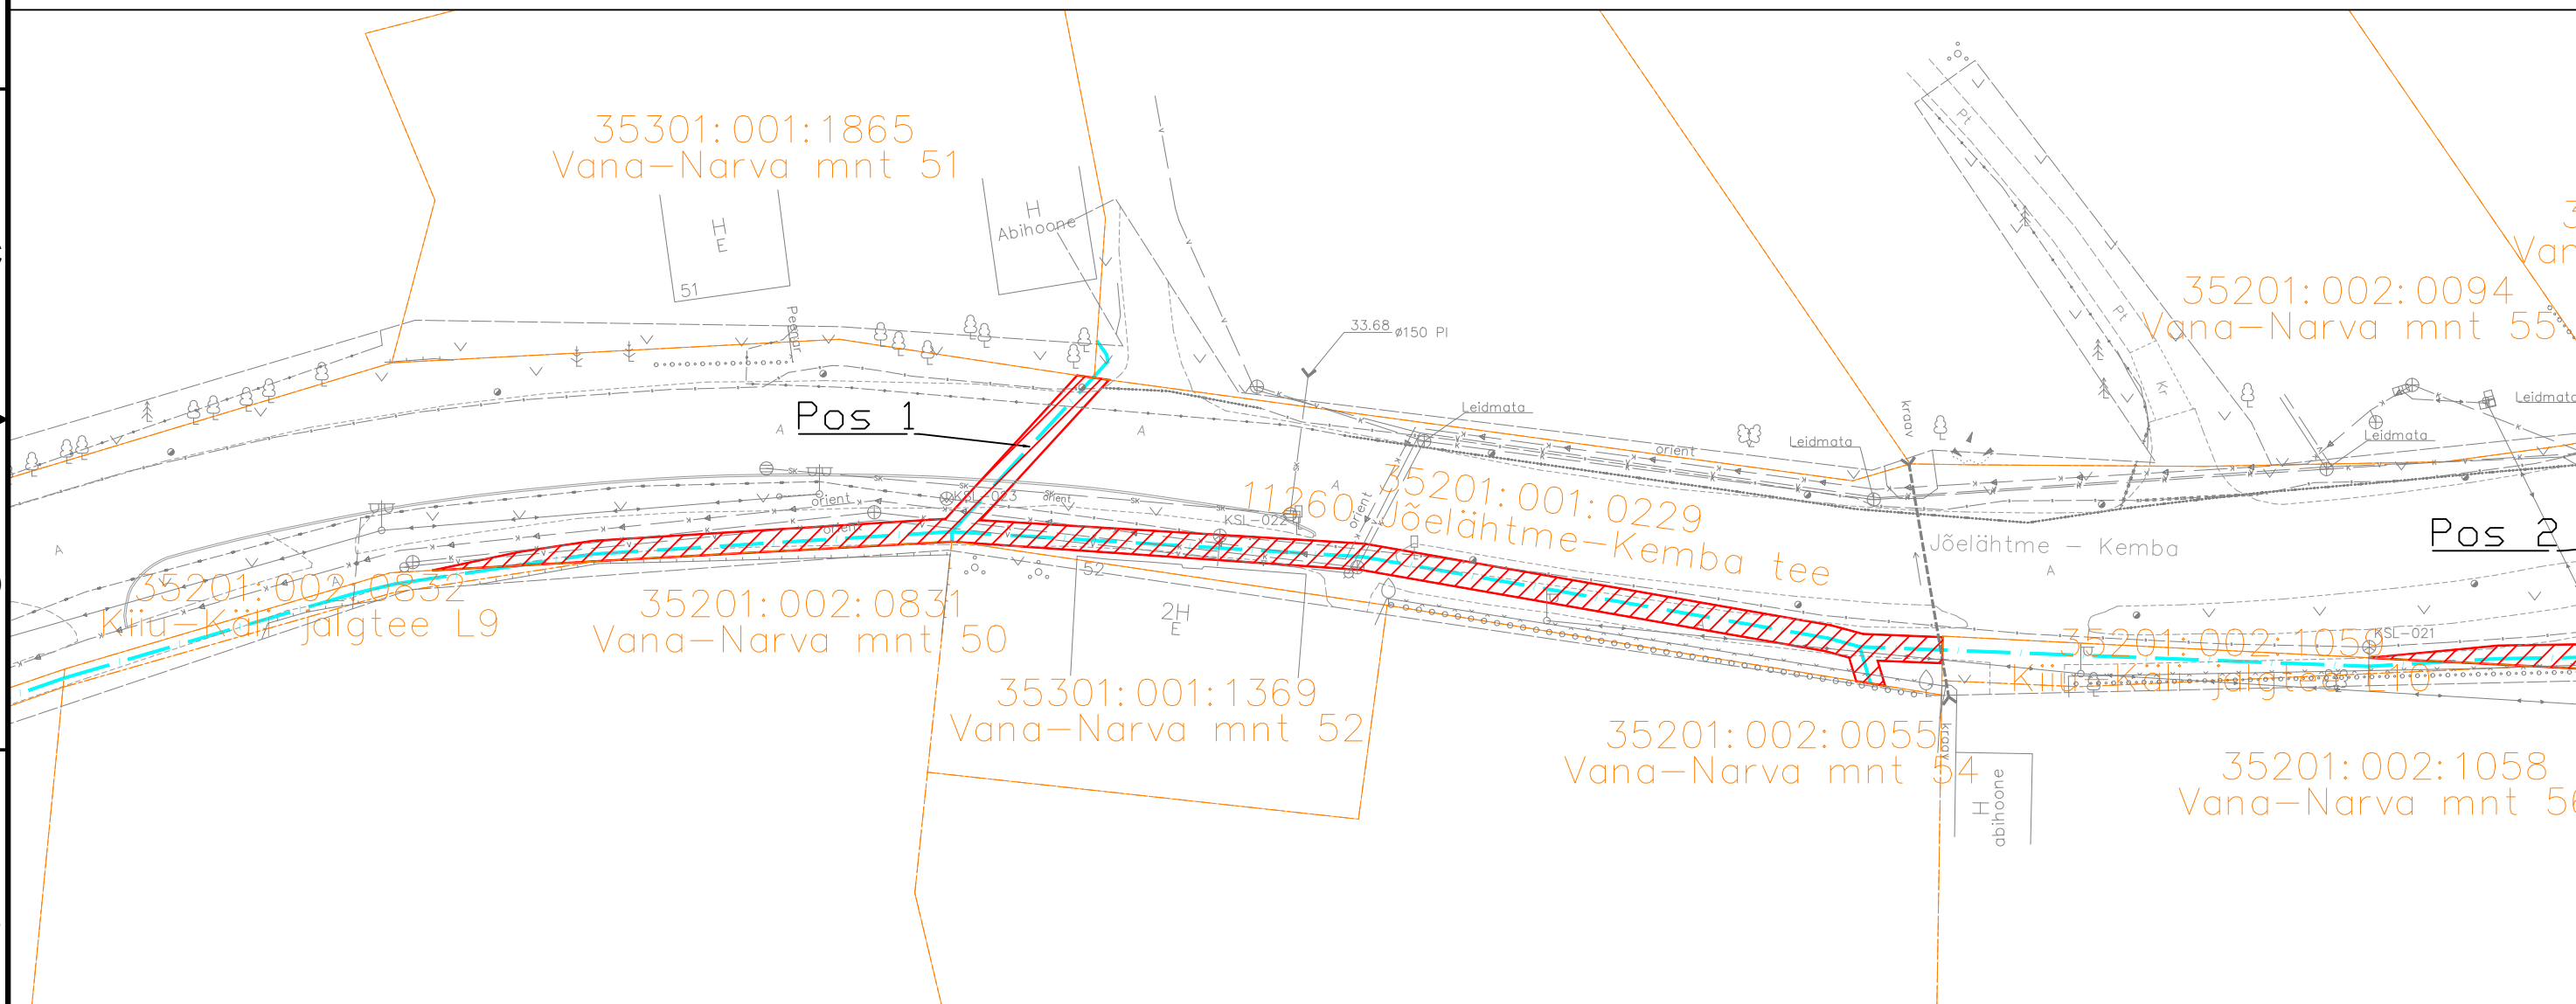

IKÕ seadmise ala



PROJEKTEERITUD SIDEKANALISATSIOON



Kinnistute piirid




Projekteeritud kaev

Viide	Kogus	Muudatus	Init.	Kuupäev
TÖÖ NIMETUS: Kuusalu sidetrassid				
AADRESS: Jõelähtme-Kemba tee, Kuusalu küla, Kuusalu vald, Harjumaa				
TELLUJA: Rednet OÜ				
JÕONIS: Servituudi plaan				
MÕÖTKAVA: 1:500				
PROJEKTEERIJAL: Kristjan Toro	MÄRKUSED:	KÕIDE/OBJEKT: /	STAADIUM: TP	KUUPÄEV: 29.07.2025
PROJEKTIJUHT: Liina Randvoo		LEHT/LEHTI: 1/5	TÖÖ NUMBER: 23027	GRUPP: EL
VASTUTAV SPETSIALIST: Liina Randvoo				JOONISE NUMBER: 6-01

Isikliku kasutusõigusega seadmise ala plaan

IKÕ ala Pos nr (plaanil) nr	Kinnistu registriosa number	Katastriüksuse tunnus, nimi	Ala pindala ruutmeetrites m²	PARI ID
Pos 1	9228650	35201:001:0229 11260 Jõelähtme-Kemba tee	236 m²	992525
Pos 2	9228650	35201:001:0229 11260 Jõelähtme-Kemba tee	158 m²	992526
Pos 3	9228650	35201:001:0229 11260 Jõelähtme-Kemba tee	645 m²	992527

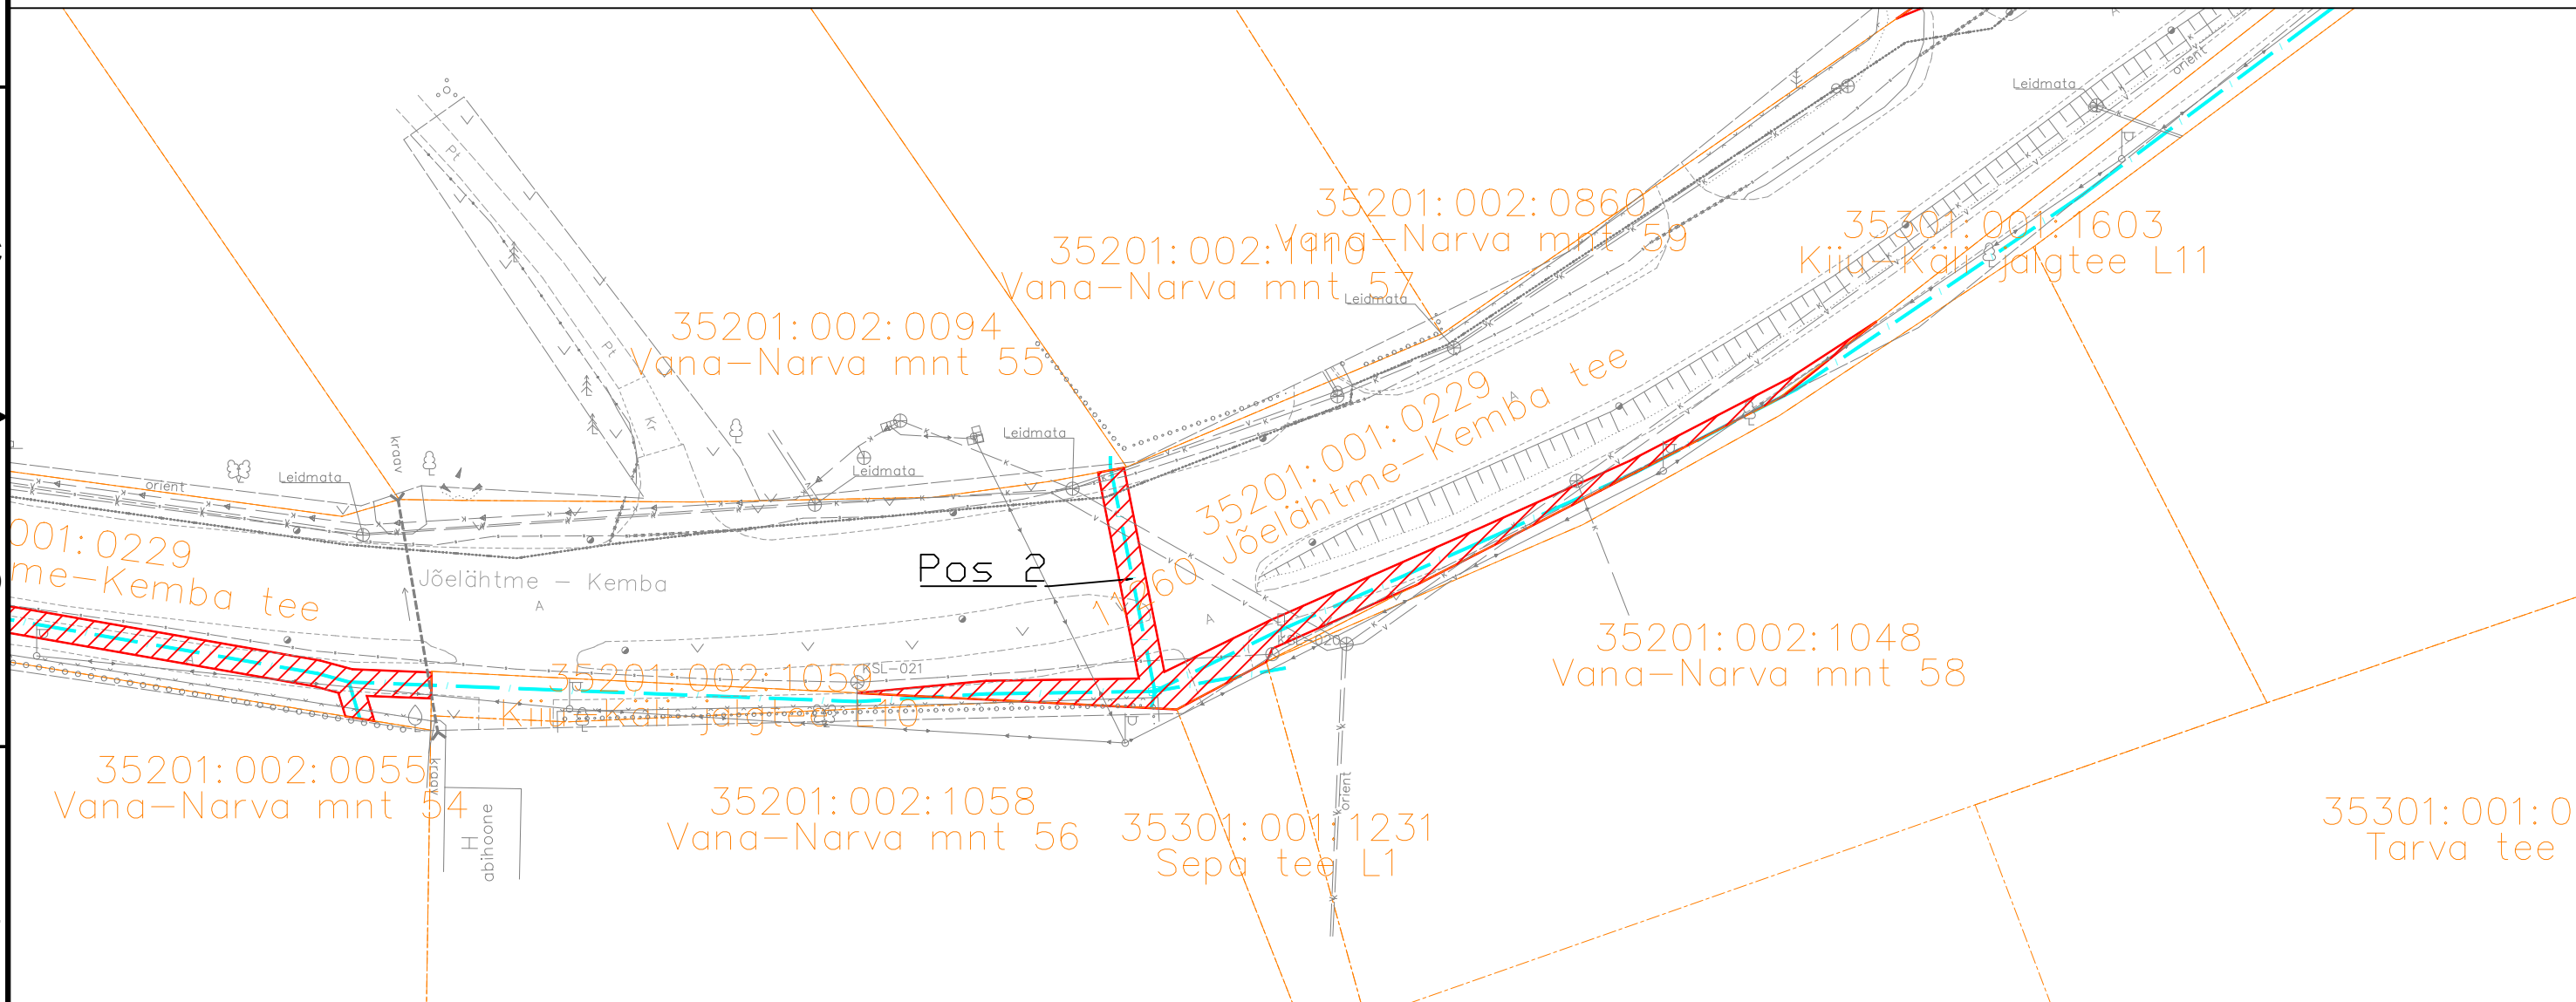

IKÕ seadmise ala



PROJEKTEERITUD SIDEKANALISATSIOON



Kinnistute piirid



Projekteeritud kaev

Viide	Kogus	Muudatus	Init.	Kuupäev
-------	-------	----------	-------	---------



TÖÖ NIMETUS: Kuusalu sidetrassid
AADRESS: Jõelähtme-Kemba tee, Kuusalu küla, Kuusalu vald, Harjumaa
TELLUJA: Rednet OÜ

JOONIS: Servituudi plaan

MOOTKAVA: 1:500

PROJEKTEERIJ: Kristjan Toro
PROJEKTIJUHT: Liina Randvoo
VASTUTAV SPETSIALIST: Liina Randvoo

MÄRKUSED:

KÕIDE/OBJEKT	STAADIUM	KUUPÄEV	MUUDATUS
/	TP	29.07.2025	v01
LEHT/LEHTI	TÖÖ NUMBER	GRUPP	JOONISE NUMBER
2/5	23027	EL	6-01

A3

Isikliku kasutusõigusega seadmise ala plaan

IKÕ ala Pos nr (plaanil) nr	Kinnistu registriosa number	Katastriüksuse tunnus, nimi	Ala pindala ruutmeetrites m²	PARI ID
Pos 1	9228650	35201:001:0229 11260 Jõelähtme-Kemba tee	236 m²	992525
Pos 2	9228650	35201:001:0229 11260 Jõelähtme-Kemba tee	158 m²	992526
Pos 3	9228650	35201:001:0229 11260 Jõelähtme-Kemba tee	645 m²	992527

35201:002:0870
Vana-Narva mnt 63

35201:002:0917
Vana-Narva mnt 64

35201:002:0860
Vana-Narva mnt 59

35201:002:1049
Vana-Narva mnt 60

35201:002:1040
Tarva tee 1

35201:002:1041
Tarva tee 1



IKÕ seadmise ala



PROJEKTEERITUD SIDEKANALISATSIOON



Kinnistute piirid



Projekteeritud kaev



TÖÖ NIMETUS: Kuusalu sidetrassid
AADRESS: Jõelähtme-Kemba tee, Kuusalu küla, Kuusalu vald, Harjumaa
TELLUA: Rednet OÜ

JOONIS: Servituudi plaan

MOOTKAVA: 1:500


PROJEKTEERIJAL: Kristjan Toro
PROJEKTIJUHT: Liina Randvoo
VASTUTAV SPETSIALIST: Liina Randvoo

MÄRKUSED:

KÕIDE/OBJEKT	STAADIUM	KUUPÄEV	MUUDATUS
/	TP	29.07.2025	v01
LEHT/LEHTI	TÖÖ NUMBER	GRUPP	JOONISE NUMBER
3/5	23027	EL	6-01

Isikliku kasutusõigusega seadmise ala plaan

IKÕ ala Pos nr (plaanil) nr	Kinnistu registriosa number	Katastriüksuse tunnus, nimi	Ala pindala ruutmeetrites m ²	PARI ID
Pos 1	9228650	35201:001:0229 11260 Jõelähtme-Kemba tee	236 m ²	992525
Pos 2	9228650	35201:001:0229 11260 Jõelähtme-Kemba tee	158 m ²	992526
Pos 3	9228650	35201:001:0229 11260 Jõelähtme-Kemba tee	645 m ²	992527

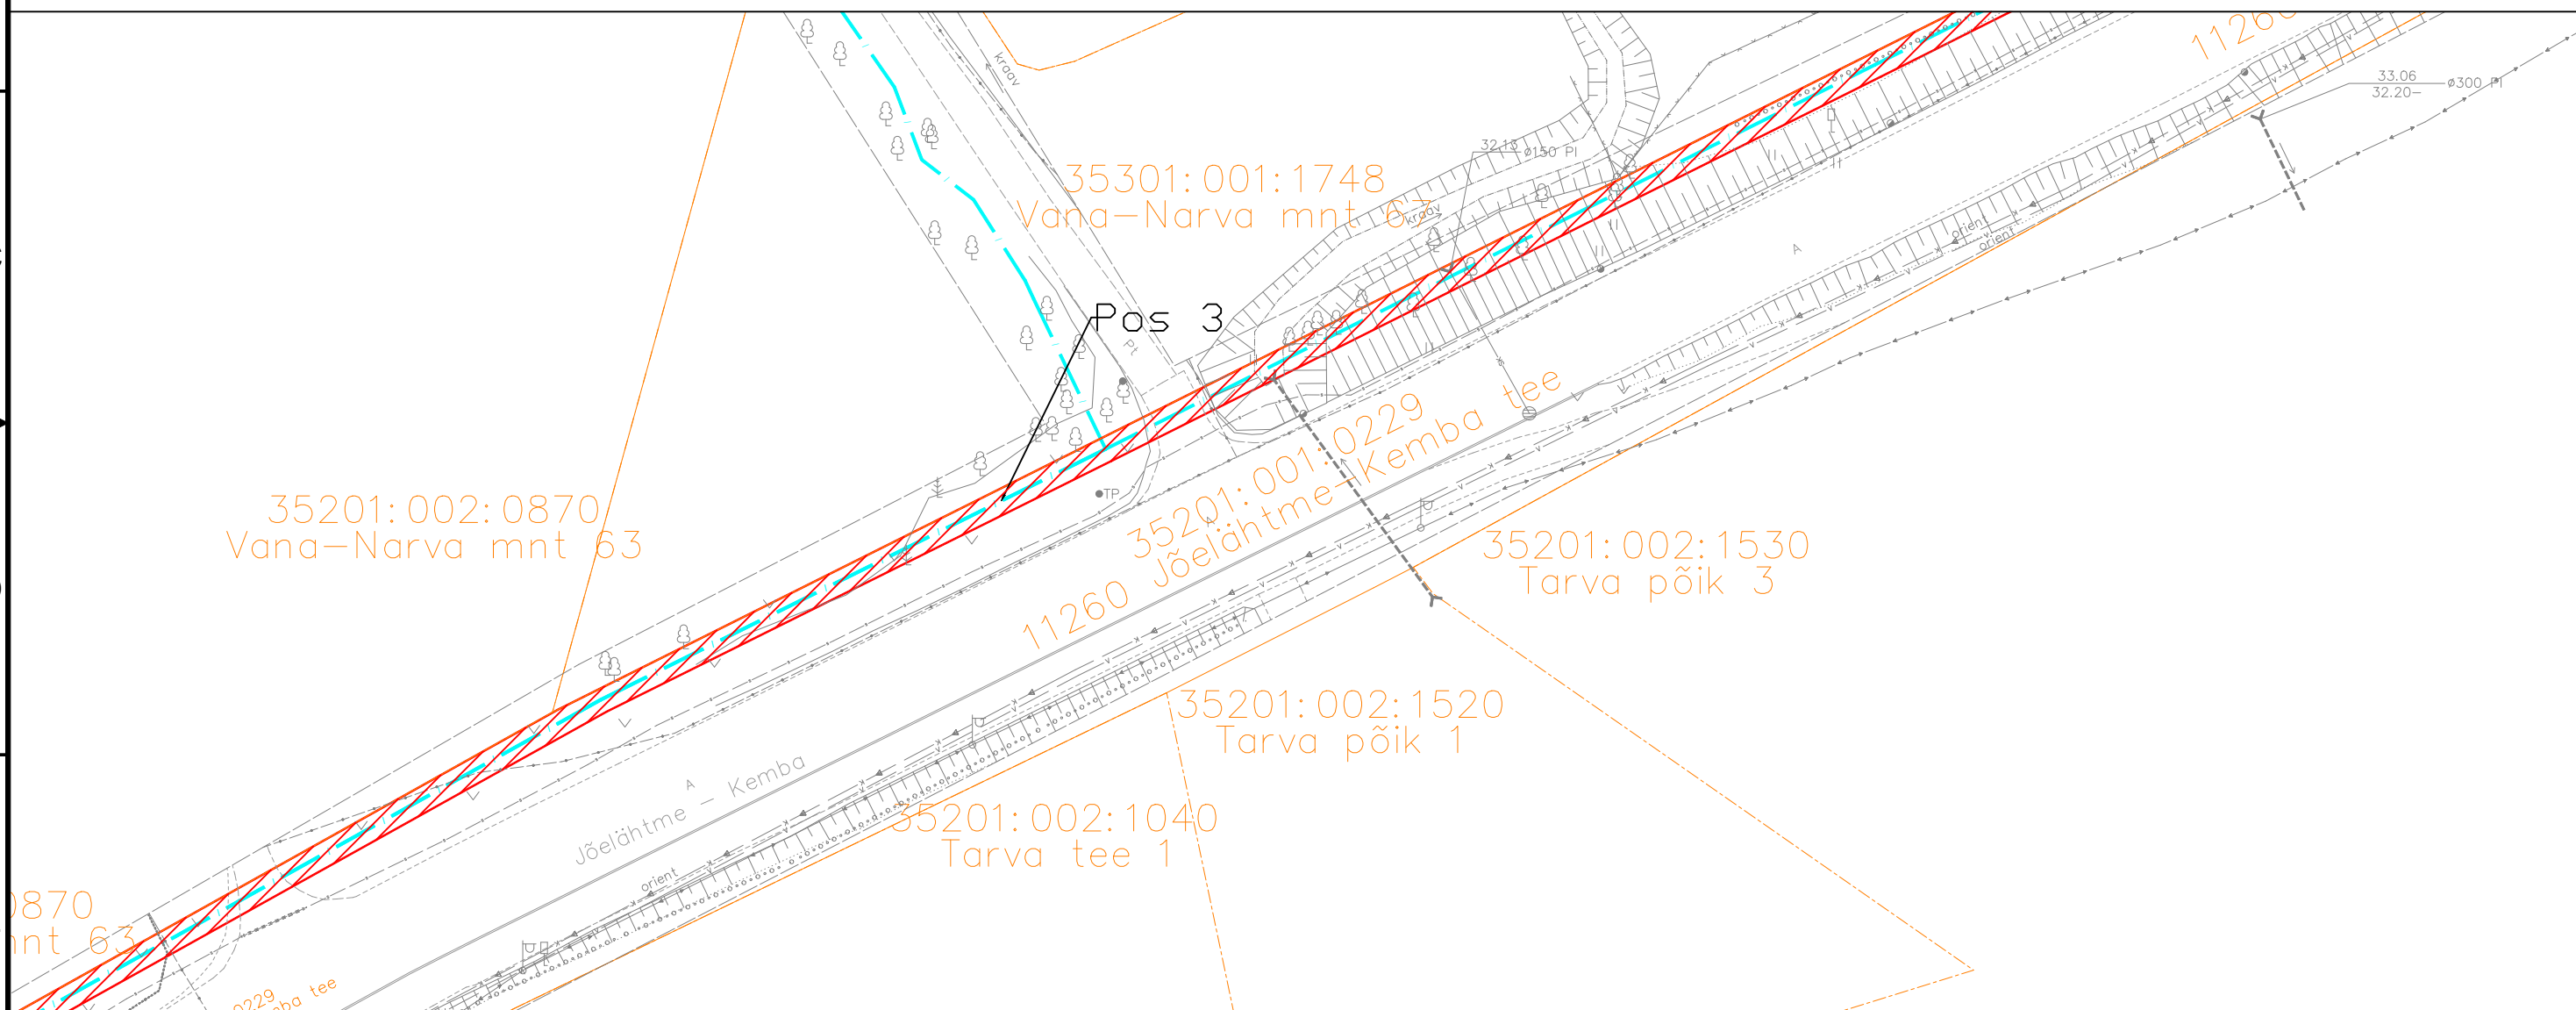

IKÕ seadmise ala



PROJEKTEERITUD SIDEKANALISATSIOON



Kinnistute piirid



Projekteeritud kaev

Viide Kogus Muudatus



TÖÖ NIMETUS: Kuusalu sidetrassid
AADRESS: Jõelähtme-Kemba tee, Kuusalu küla, Kuusalu vald, Harjumaa
TELLUJA: Rednet OÜ

JOONIS: Servituudi plaan

MOOTKAVA: 1:500

PROJEKTEERIJAL: Kristjan Toro
PROJEKTIJUHT: Liina Randvoo
VASTUTAV SPETSIALIST: Liina Randvoo


MÄRKUSED:

KÕIDE/OBJEKT	STAADIUM	KUUPÄEV	MUUDATUS
/	TP	29.07.2025	v01
LEHT/LEHTI	TÖÖ NUMBER	GRUPP	JOONISE NUMBER
4 / 5	23027	EL	6-01

A3

Isikliku kasutusõigusega seadmise ala plaan

IKÕ ala Pos nr (plaanil) nr	Kinnistu registriosa number	Katastriüksuse tunnus, nimi	Ala pindala ruutmeetrites m²	PARI ID
Pos 1	9228650	35201:001:0229 11260 Jõelähtme-Kemba tee	236 m²	992525
Pos 2	9228650	35201:001:0229 11260 Jõelähtme-Kemba tee	158 m²	992526
Pos 3	9228650	35201:001:0229 11260 Jõelähtme-Kemba tee	645 m²	992527

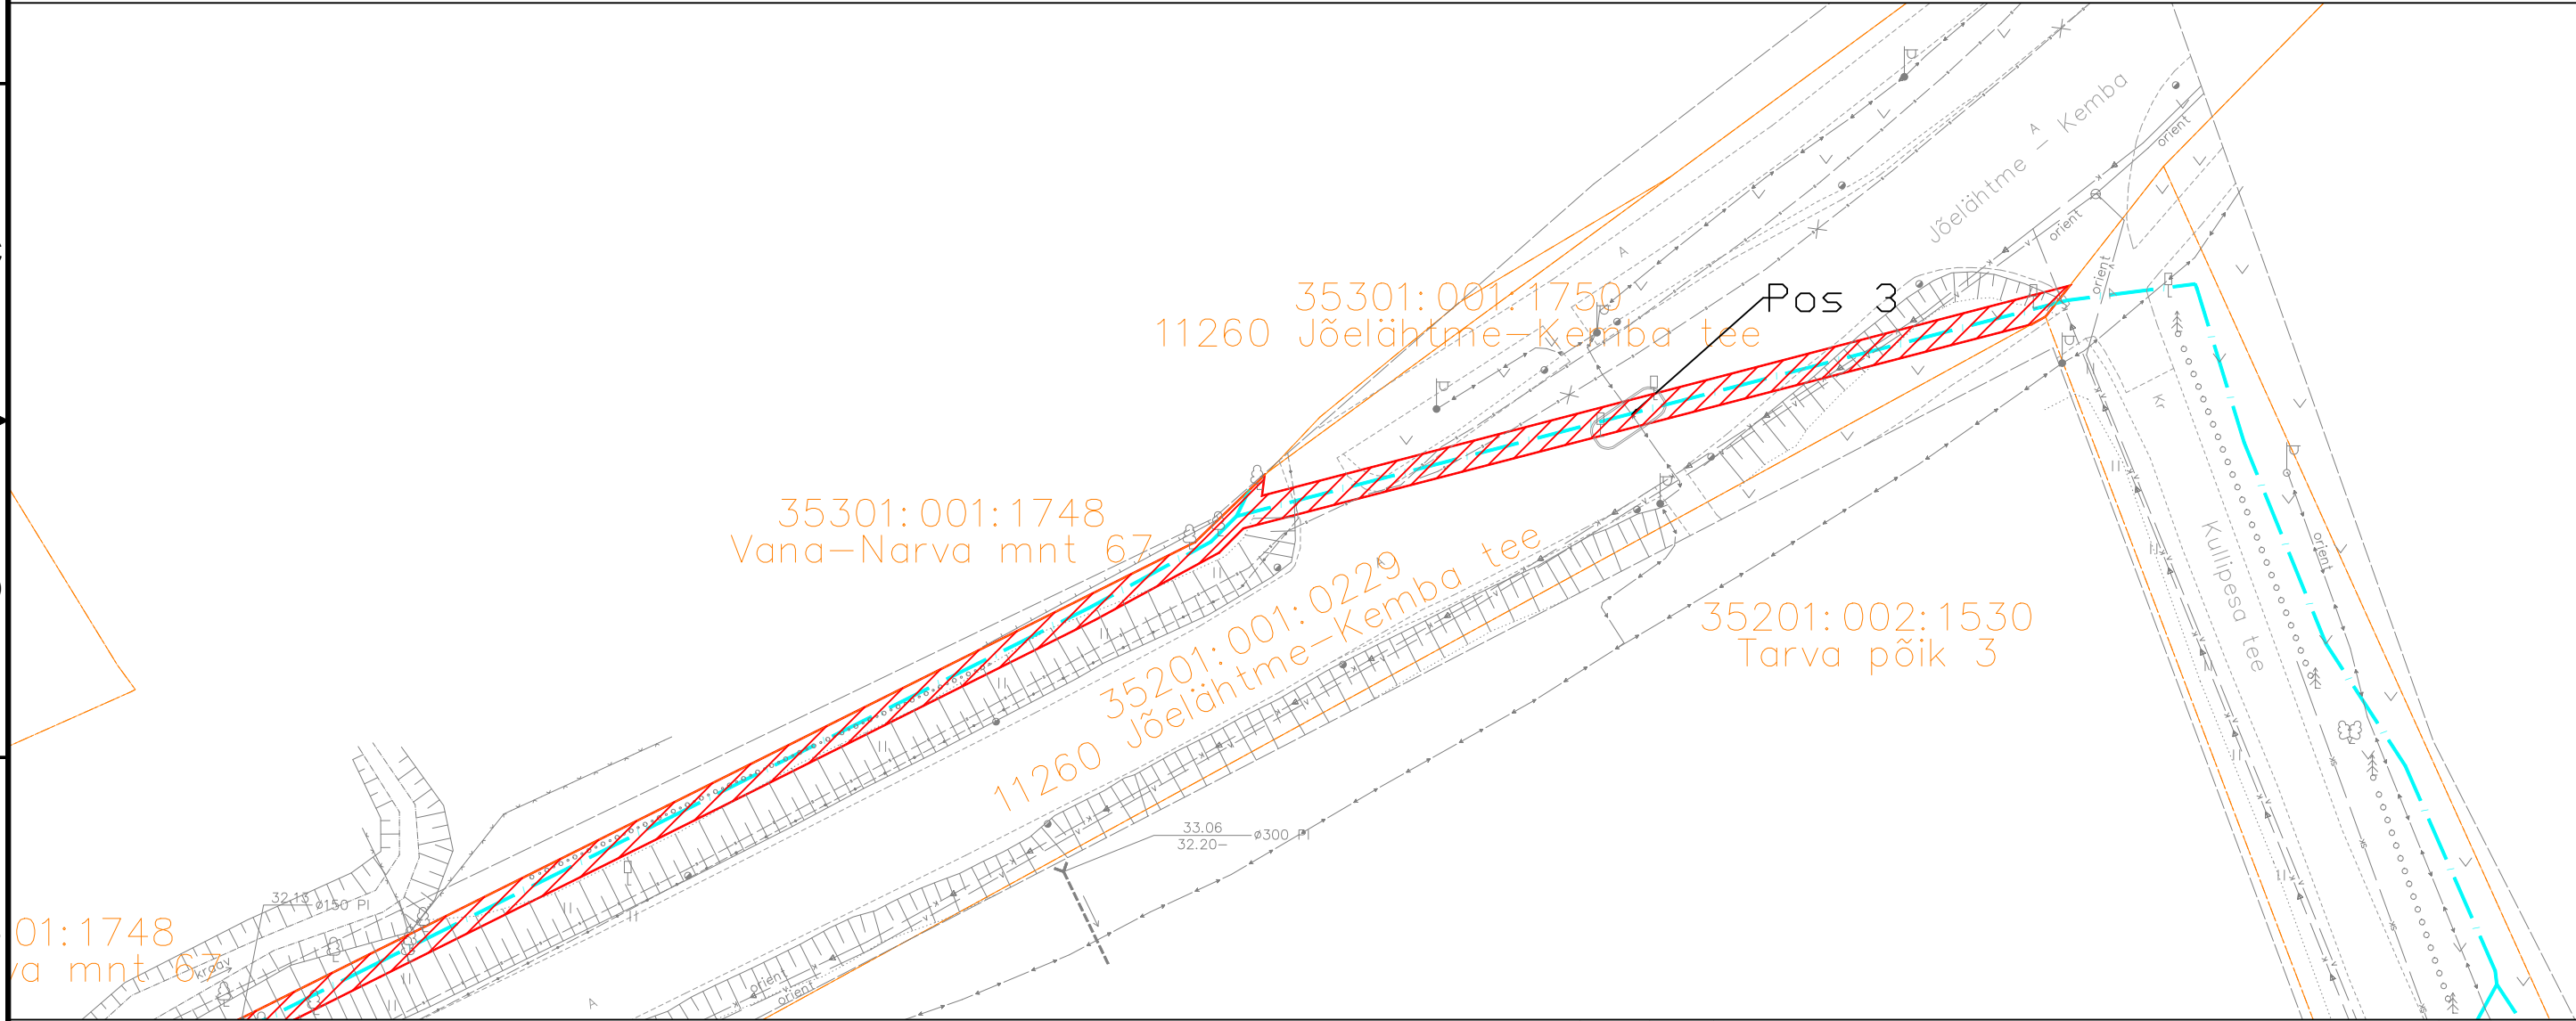

IKÕ seadmise ala

PROJEKTEERITUD SIDEKANALISATSIOON

Kinnistute piirid

Projekteeritud kaev

Viide

Kogus

Muudatus

TÖÖ NIMETUS: Kuusalu sidetrassid

ADDRESS: Jõelähtme-Kemba tee, Kuusalu küla, Kuusalu vald, Harjumaa

TELLUJA: Rednet OÜ

JÖONIS: Servituudi plaan

MÖÖTKAVA: 1:500

PROJEKTEERIJAL: Kristjan Toro

PROJEKTIJUHT: Liina Randvoo

VASTUTAV SPETSIALIST: Liina Randvoo

MÄRKUSED:

KÖIDE/OBJEKT

STAADIUM:

KUUPÄEV:

MUUDATUS:

LEHT/LEHTI

TÖÖ NUMBER:

GRUPP:

JÖONISE NUMBER: