


Isikliku kasutusõiguse ala plaan

IKÕ ala Pos nr (plaanil)	Kinnistu registriosa nr	Katastriüksuse tunnus, nimi ja sihtotstarve	IKÕ ala pindala m ²
Pos 1	8223650	56801:005:0085; 19276 Taali-Põlendmaa-Seljametsa tee; Transpordimaa 100%	25

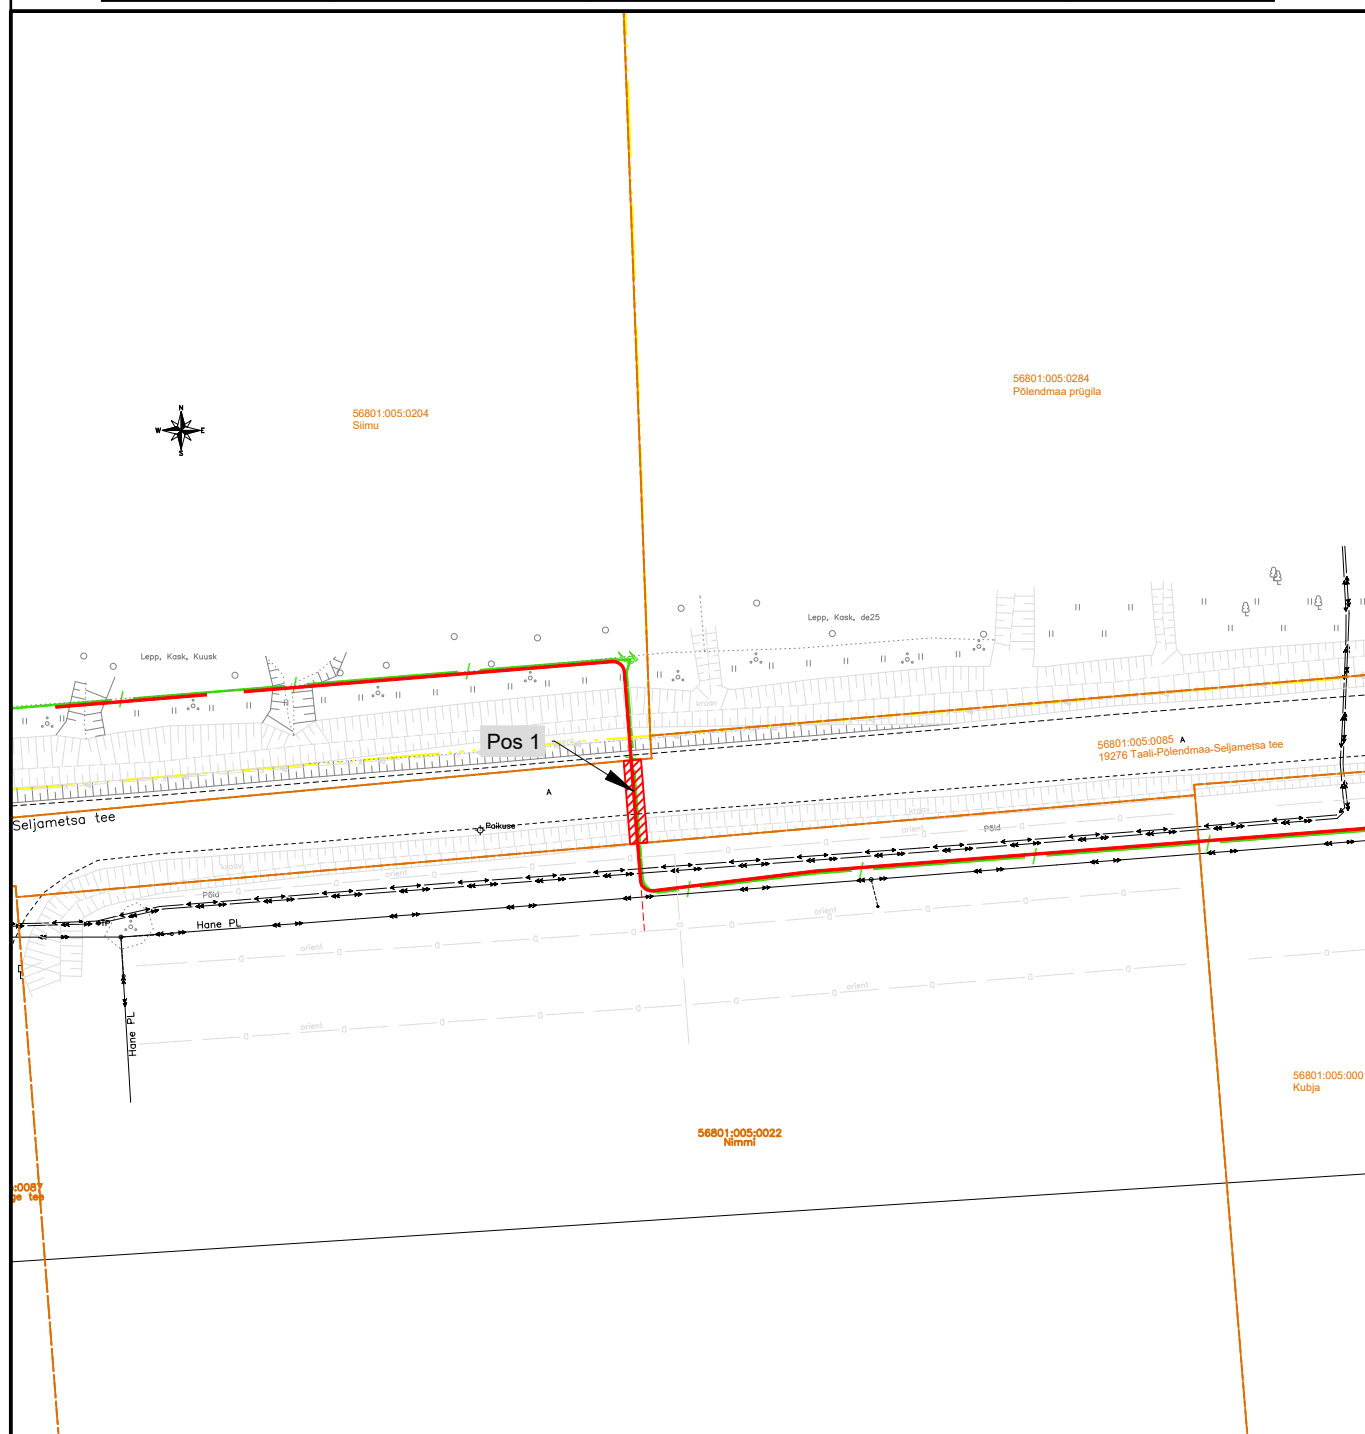

IKÕ seadmise ala
Kinnistupiir
Projektteeritav elektri maakaabelliin (110 kV)
Projektteeritav sidekanal

Projekti nimetus / asukoht	
----------------------------	--

Põlendmaa tuulepargi elektrivarustus, Paikuse alev / Seljametsa küla / Põlendmaa küla, Pärnu linn, Pärnumaa

Coastal/Projector	Task no	Scale	Sheet / format	Issue date
AS Connecto Eesti / Lembit Saamel	675-25	M 1:1000	A4	06.05.2026