



ISIKLIKU KASUTUSÕIGUSEGA KOORMATAVA ALA PLAAN
 HARJU MAAKOND, ANIJA VALD, AEGVIIDU ALEV, JAAMA TN 7
 11201:002:0650 (REG.NR: 3651250)
 M 1:500

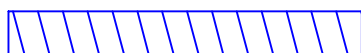

KASUTUSÕIGUSE ALA (92 m²)

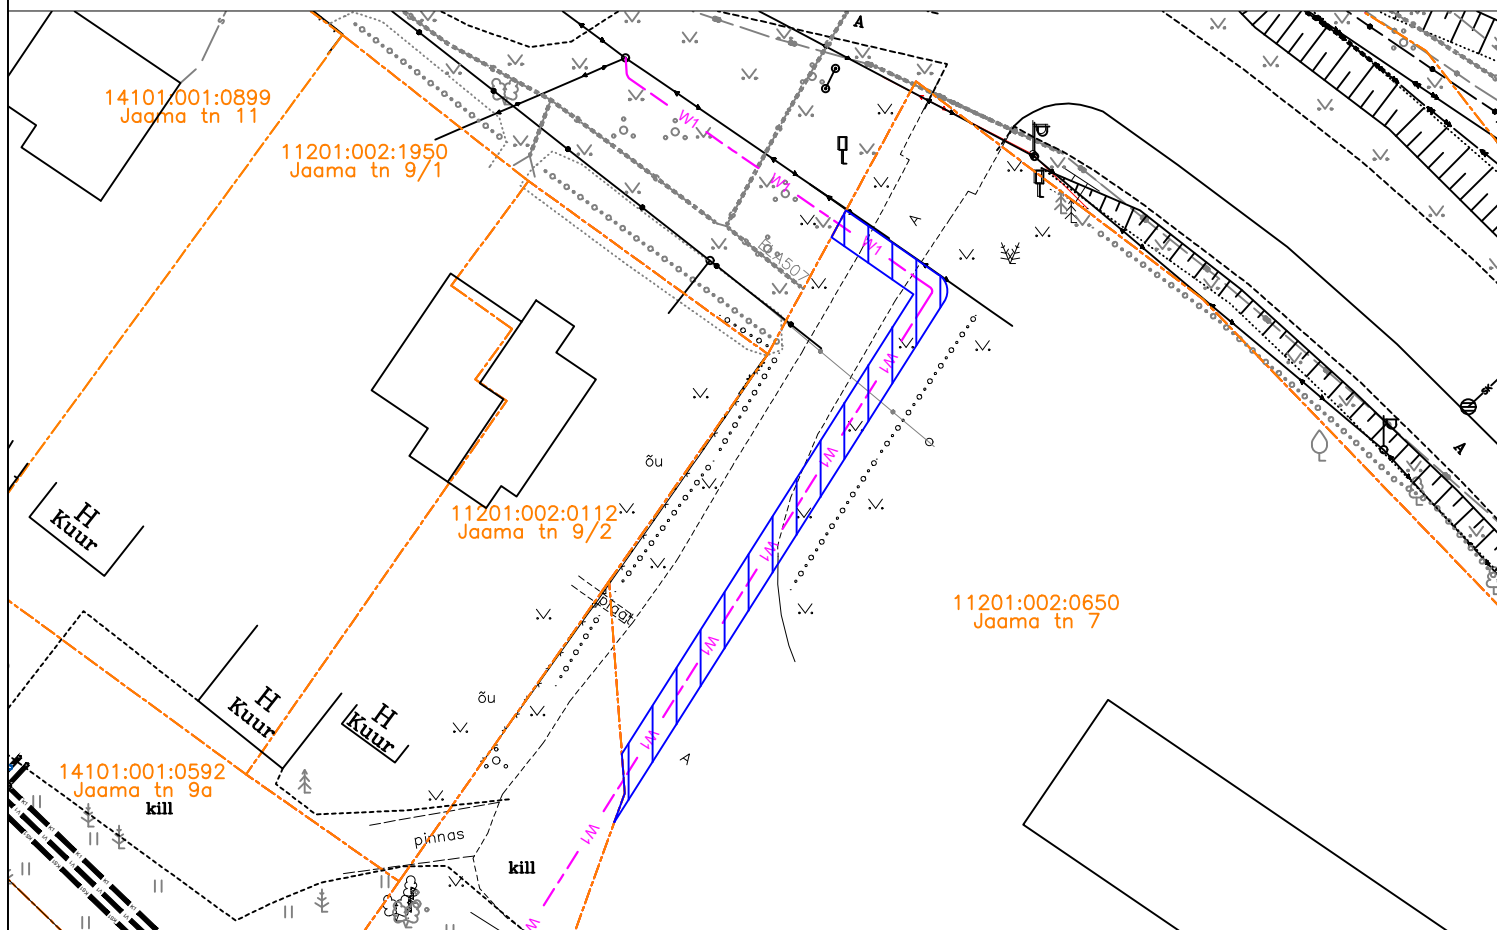

PROJEKTEERITUD MAAKAABELLIIN KAITSETORUS



KATASTRIÜKSUSE PIIR

PLAANI KOOSTAS: ADELE MARGARITA PÄRNA
 AS KH ENERGIA-KONSULT PROJEKTEERIJA