


## MÄRKUSED:

1. VEEMÕÕTJA KONSOOL MAANDADA.
2. VEEMÕÖDUSÕLM PAIGALDADA VASTAVALT VEE-ETTEVÕTJA TEHNILISTELE TINGIMUSTELE.

## EKSPLIKATSIOON

1. MUHV PE/TERAS PN10 De50/DN25
2. KUULKRAAN DN25
3. ÜLEMINEK DN25/15
4. SIRGE LÕIK DN15
5. HOONE VEEMÕÕTJA TAGASILÖÖGIKLAPPIGA DN15
6. TÜHJENDUS DN15
7. KONSOOL ARVESTILE DN15 (165MM)
8. MUDAKOGUJA DN25

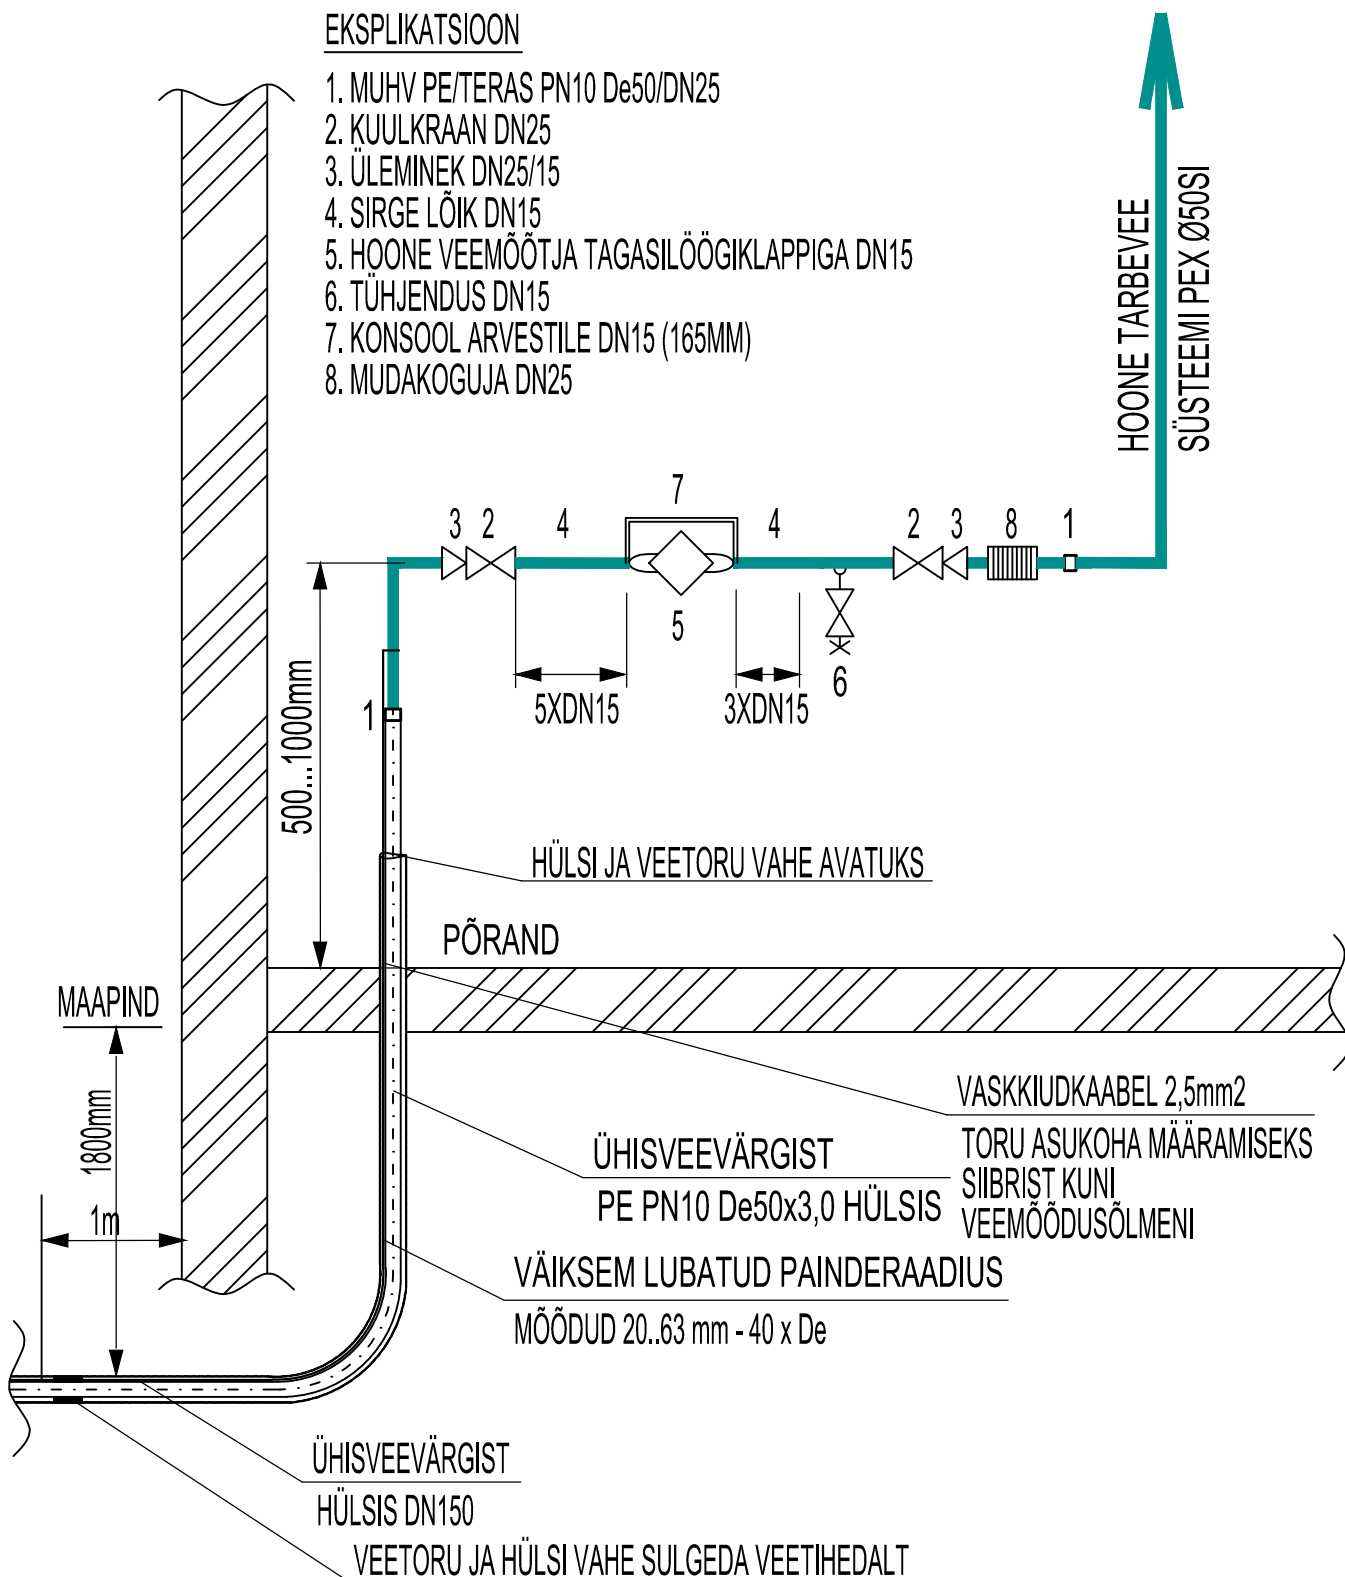

OÜ INVENTO | Väike-Paala 1, 11415 Tallinn  
e-mail: info@invento.ee | Reg.nr: 11937514 | MTR: EEP001911

PROJEKTEERUJA:  
M. FARBER

KINNITAS:  
T. EMBERG

TELLIJA:

Weidenberg OÜ

JOONIS:

Veemõõdusõlme skeem

KORTERELAMU

Sõpruse 9, Prillimäe

TÖÖ NUMBER:  
24061-VKV

KUUPÄEV:  
09.08.2024

STAADIUM:  
PP

JOONIS:  
VKV-6