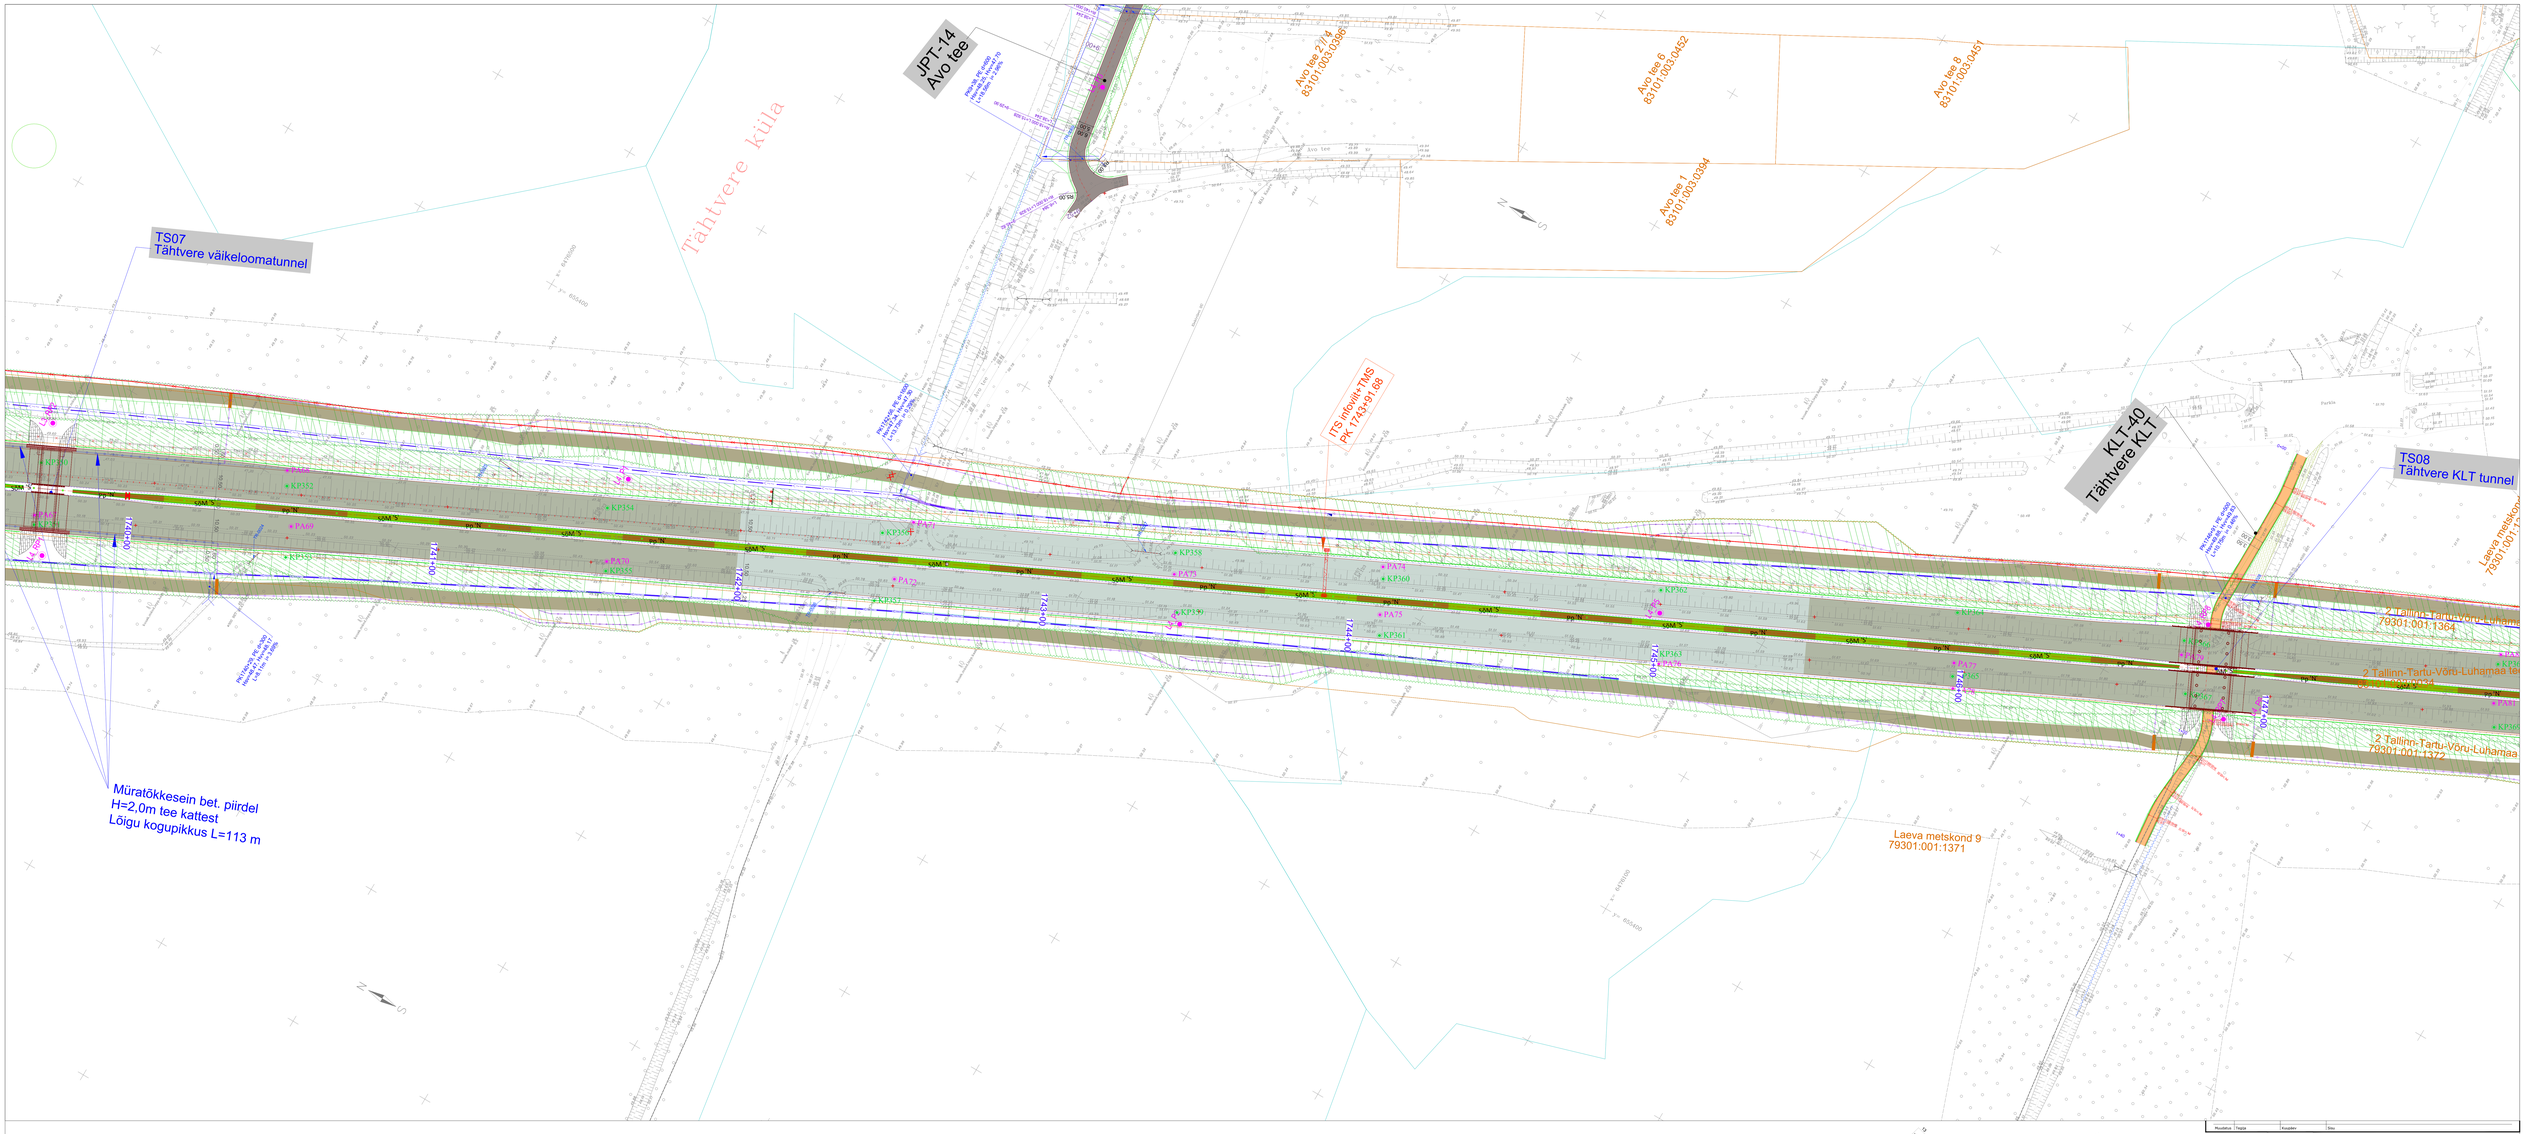

Muudatus	Tähis	Kuupäev	Joon

Projekt
Riigitee 2 (E263) Tallinn–Tartu–Võru–Luhamaa km 168,36–176,84 Kardla–Tartu lõik

Projekti osa
Teeprojekt

Joonise pealkiri
Asendiplaan

PK1740+00-1747+00

Kontraktor

SKEPAST & PUHKIM

Skepast&Puhkim OÜ
Registrikood 11320778
L-ON 200 2
Ravi tee 18
18 a 212 Ravi küla
info@sp.ee

Tellija

Transpordiamet
Registrikood 70001490
Valge 4
11313 Tallinn
Tel. +372 620 1200
info@transpordiamet.ee

Projektijuht	Eno Lehis	(allkirjastatud digitaalselt)	Projekti nr	MA18478	Mõõtkava 1:500	Projekti staadium PP
Projekteerija	Margus Mäss	(allkirjastatud digitaalselt)				
Insener	Ülari Kermaskar	(allkirjastatud digitaalselt)	Joonise nr	TL_01_1-201	Kuupäev 11/06/2025	Leht / Lehti 9/22
Projektijuht	Indrek Brakmann	(allkirjastatud digitaalselt)				

MA18478_PP_TL_01_1-201_Asendiplaan.dwg

11.06.2025