


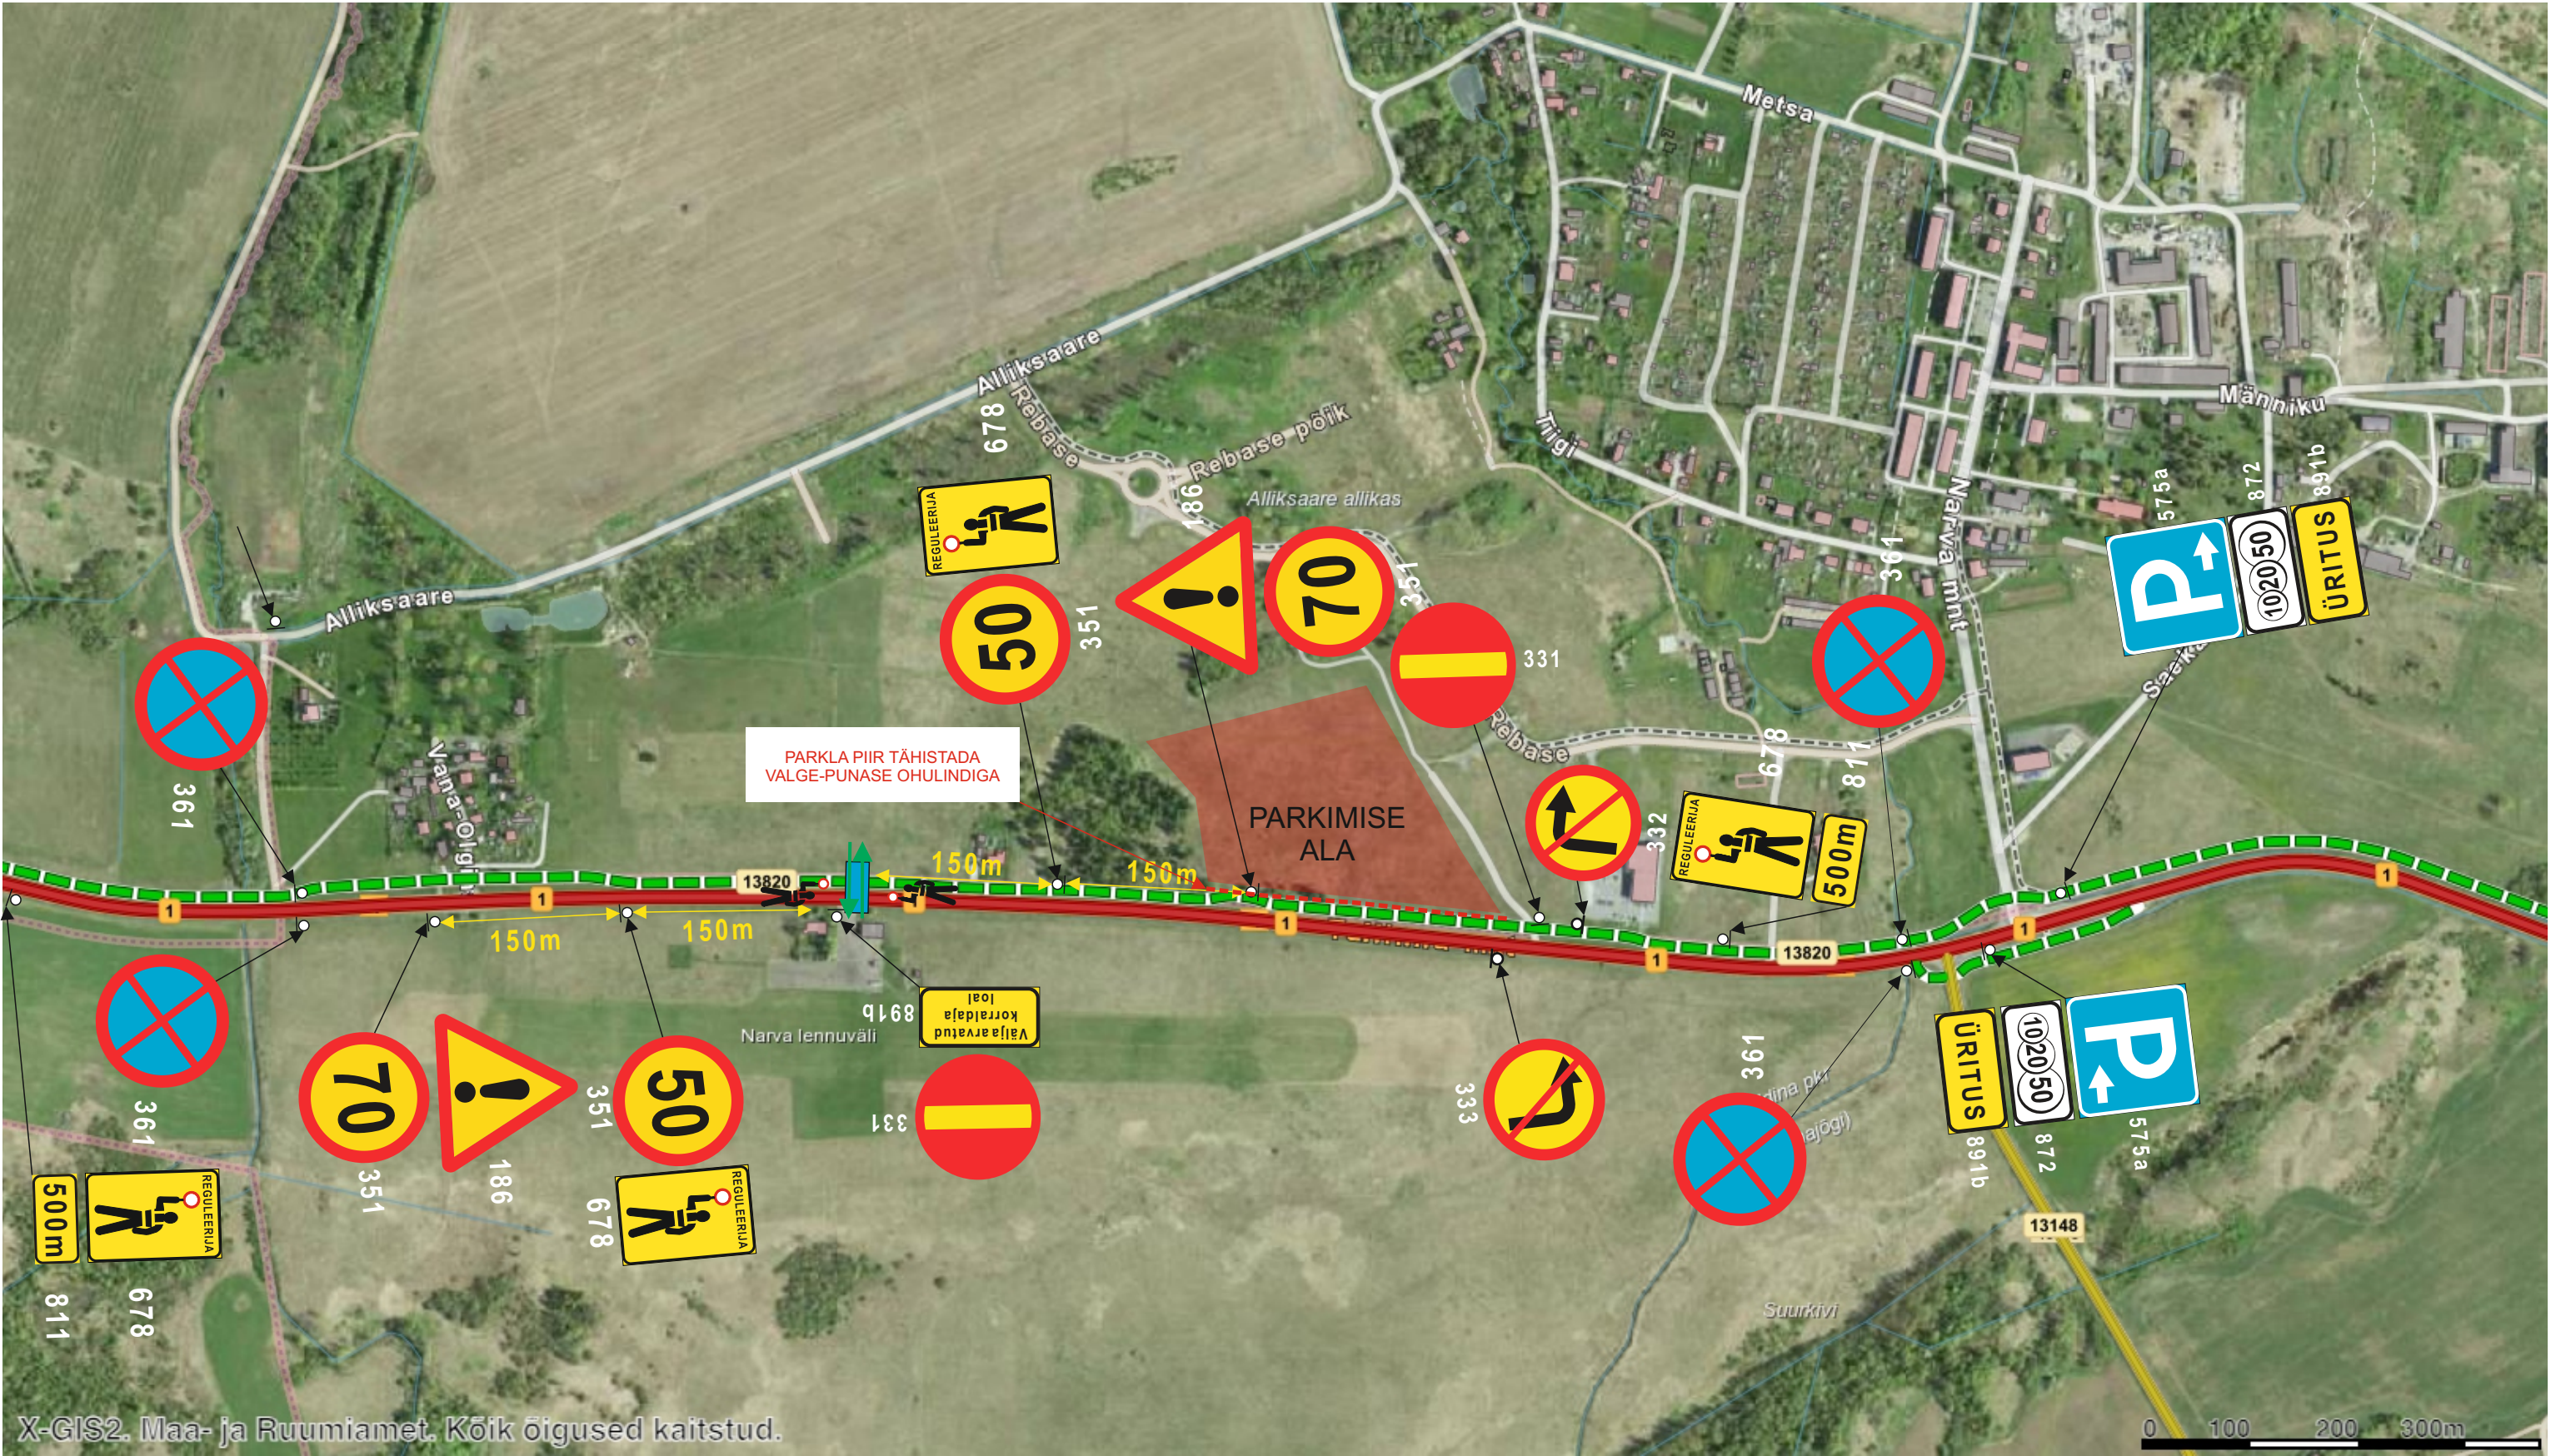


TINGMÄRGID:

- Liiklusmärgi asukoht
- Ajutine liiklusmärk postiga

MÄRKUS:
Muud olemasolevad liiklusmärgid, mis lähevad vastuollu antud ajutise ehitusaegse liikluskorraldusega, tuleb kinnikatta. Vajadusel lisada objektile täiendavaid liiklusmärke. Ajutised liiklusmärgid tuleb paigaldada nii, et nad on liiklejale üheselt mõistetavad ja arusaadavad.

Piirangute aeg:
13.09.2025. kell 9:00 - 21:00

HOTEST		Objekt: NARVA LENNUPÄEV 13.09.2025			
HOT EST OÜ Registrikood 16936287 MTR nr. ELK000180		Joonise nimetus: Ajutine liikluskorraldus			
KOOSTAS: Vladislav Krömski		Tellija: MTÜ IdaEvent			
		LEHT	1	LEHTI	2

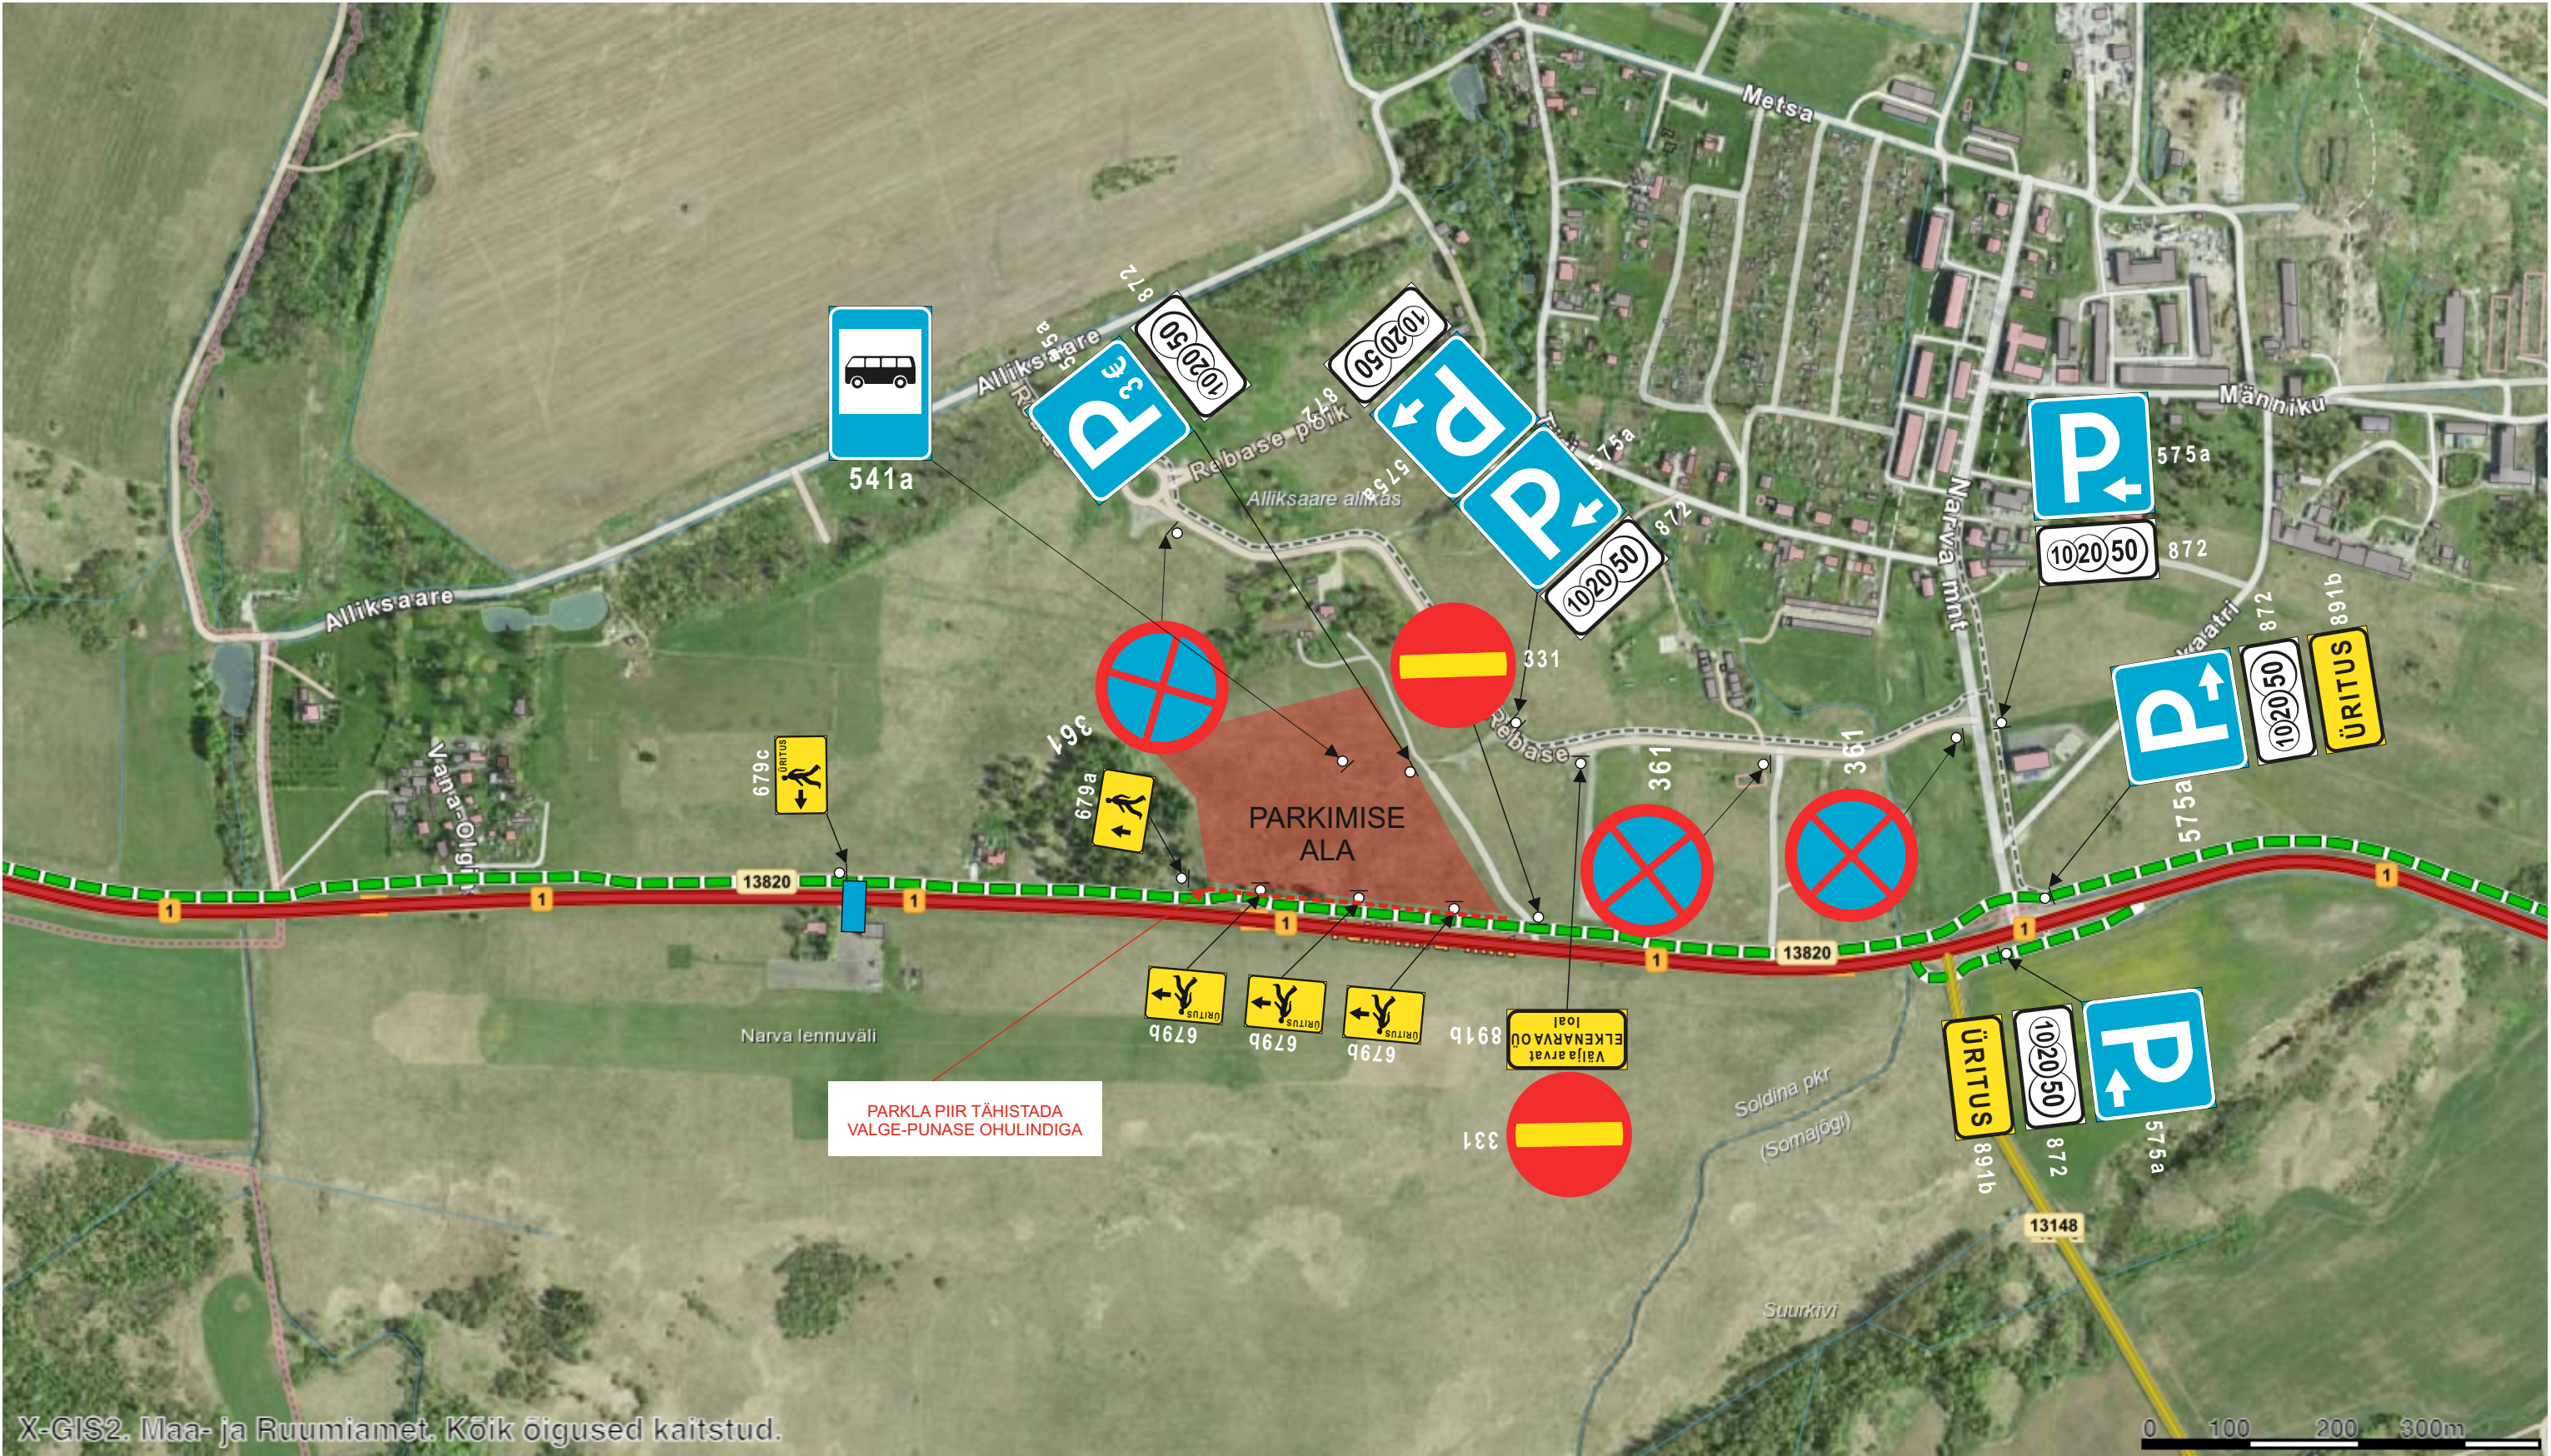

X-GIS2. Maa- ja Ruumiamet. Kõik õigused kaitstud.

TINGMÄRGID:

Liiklusmärgi asukoht



Ajutine liiklusmärk postiga

MÄRKUS:

Muud olemasolevad liiklusmärgid, mis lähevad vastuollu antud ajutise ehitusaegse liikluskorraldusega, tuleb kinnikatta. Vajadusel lisada objektile täiendavaid liiklusmärke. Ajutised liiklusmärgid tuleb paigaldada nii, et nad on liiklejale üheselt mõistetavad ja arusaadavad.

Piirangute aeg:
13.09.2025. kell 9:00 - 21:00

HOTEST		Objekt: NARVA LENNUPÄEV 13.09.2025			
HOT EST OÜ Registrikood 16936287 MTR nr. ELK000180		Joonise nimetus: Ajutine liikluskorraldus			
KOOSTAS: Vladislav Krömski		Tellija: MTÜ IdaEvent			
LEHT	2	LEHTI	2		