


Isikliku kasutusõiguse asendiplaan

Kinnistu nimi: 15176 Paide-Nahkmetsa tee

Katastritunnus: 56601:001:1920

Asukoht: Paide linn, Järva maakond

Hepta Group Energy OÜ töö nr 11324P / Elektrilevi OÜ tellimus nr LC0878

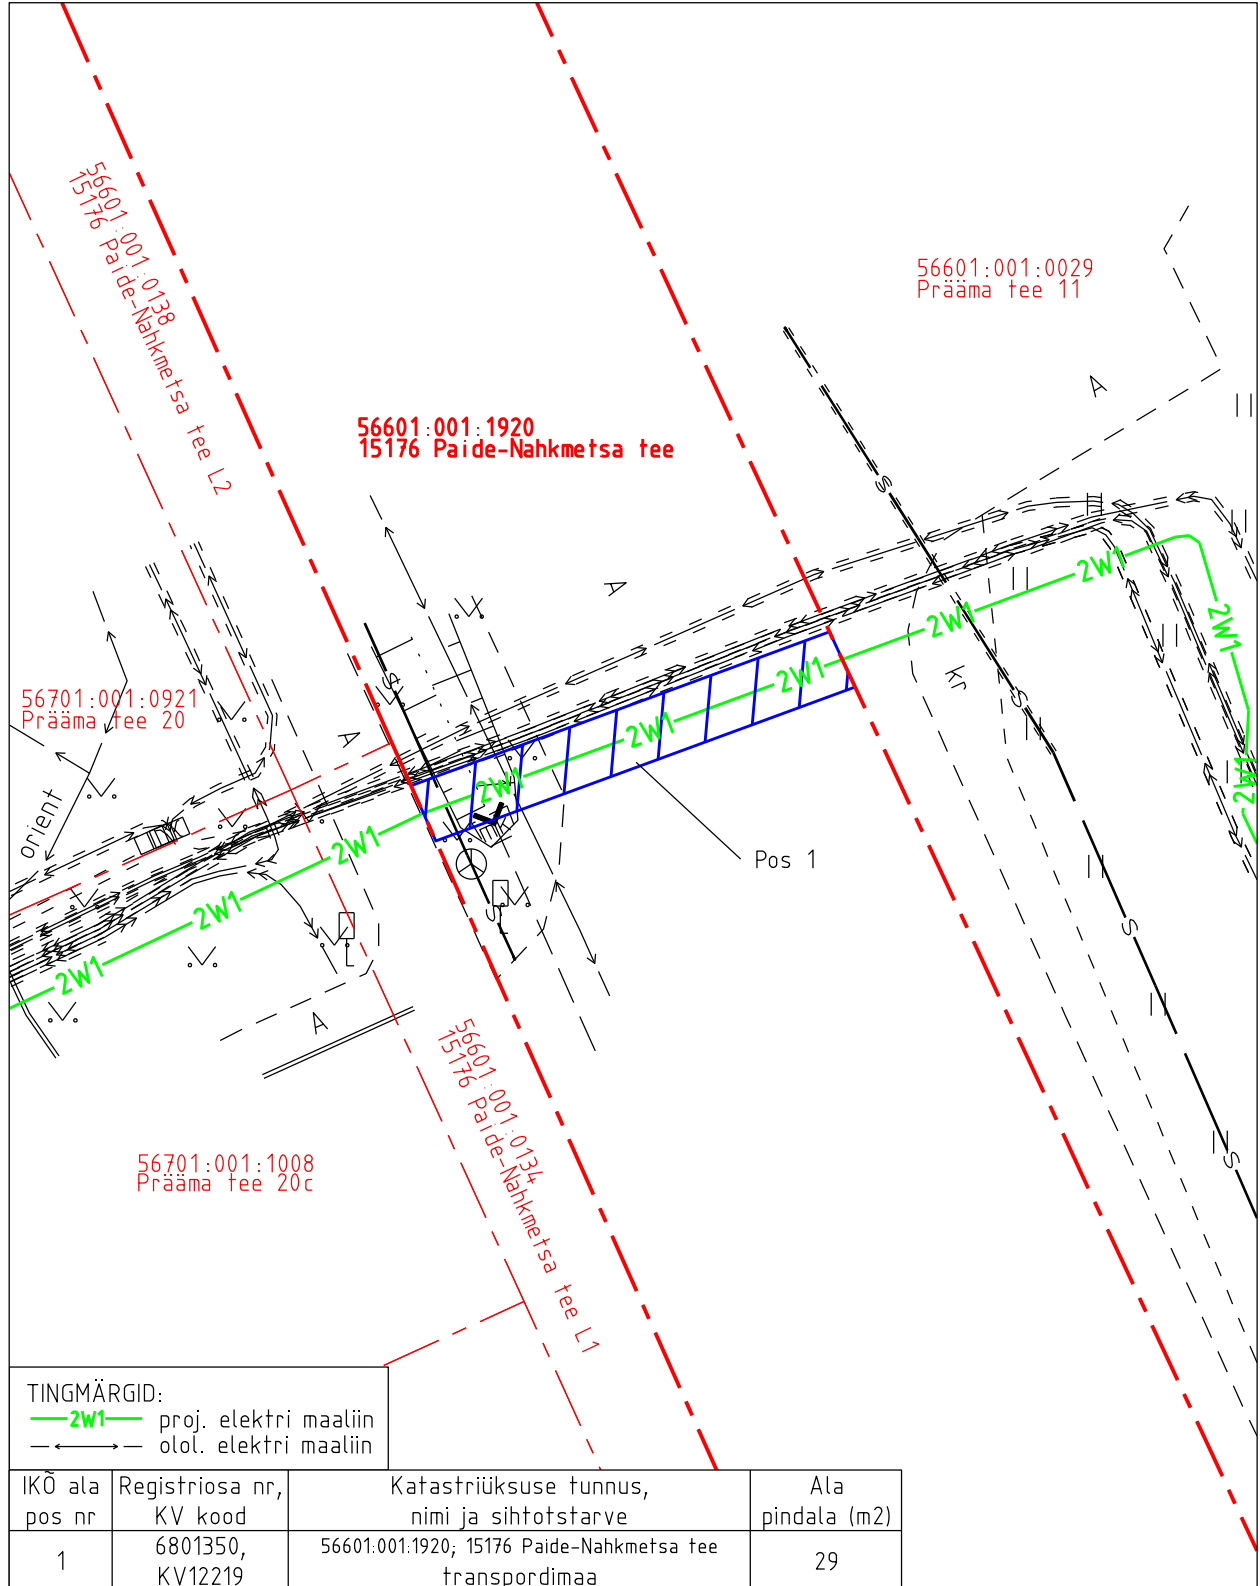

Isikliku kasutusõiguse pindala kokku ligikaudu 29 m²

Koormatava katastriüksuse piir

Katastriüksuste piirid

Plaan 2-1

M 1:250

Koostaja:

OÜ Kirjanurk