


Joonis RV-2, M1:500

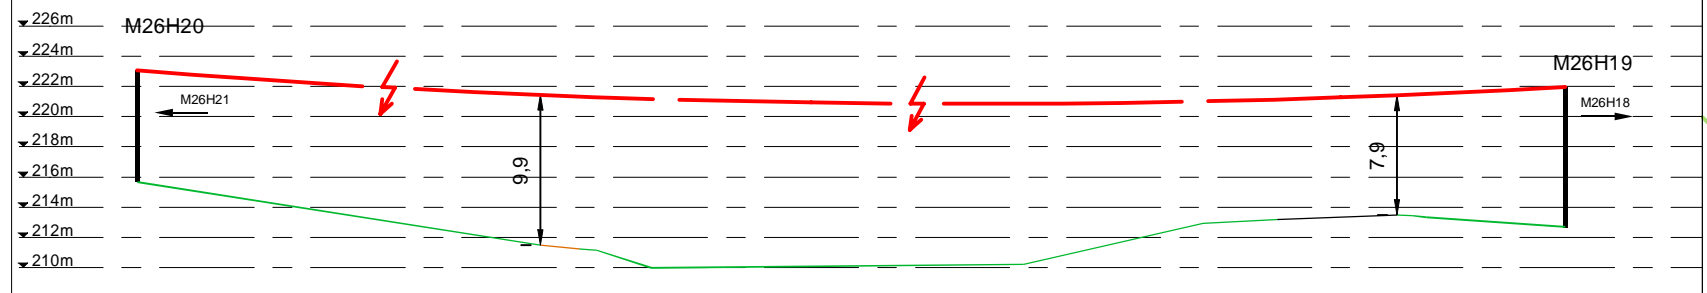

Tingmärke

- ⚡— Proj. KP õhuliini asendamine
- - - Maantee kaitsevööndi piir
- - - Katastriüksuse piir

| | | | | | | |
|---|---------------------------|-----------|------------|-------------------------------|----------------------------------|------------|
| Projekt Vastseliina 35/10-Pari fiidri rekonstrueerimine Võrumaal (I etapp) | | | | | Tellija Elektrilevi OÜ | |
| LEONHARD WEISS LEONHARD WEISS OÜ E-post estonia@leonhard-weiss.com Telefon +372 601 2285 Registrikood 12083348 | Joonis Asendiplaan | | | Joonise nr IP7444-1 | | |
| | Projekteeris | K. Kangro | 13.02.2025 | +372 53045971 | Mõõtkaava | M 1:500 |
| | Kontrollis | K. Maaten | | +372 512 7053 | Staadium | |
| | Projektijuht | | | | Keel | Leht |
| | | | | EST | 2 | Lehti 3 |